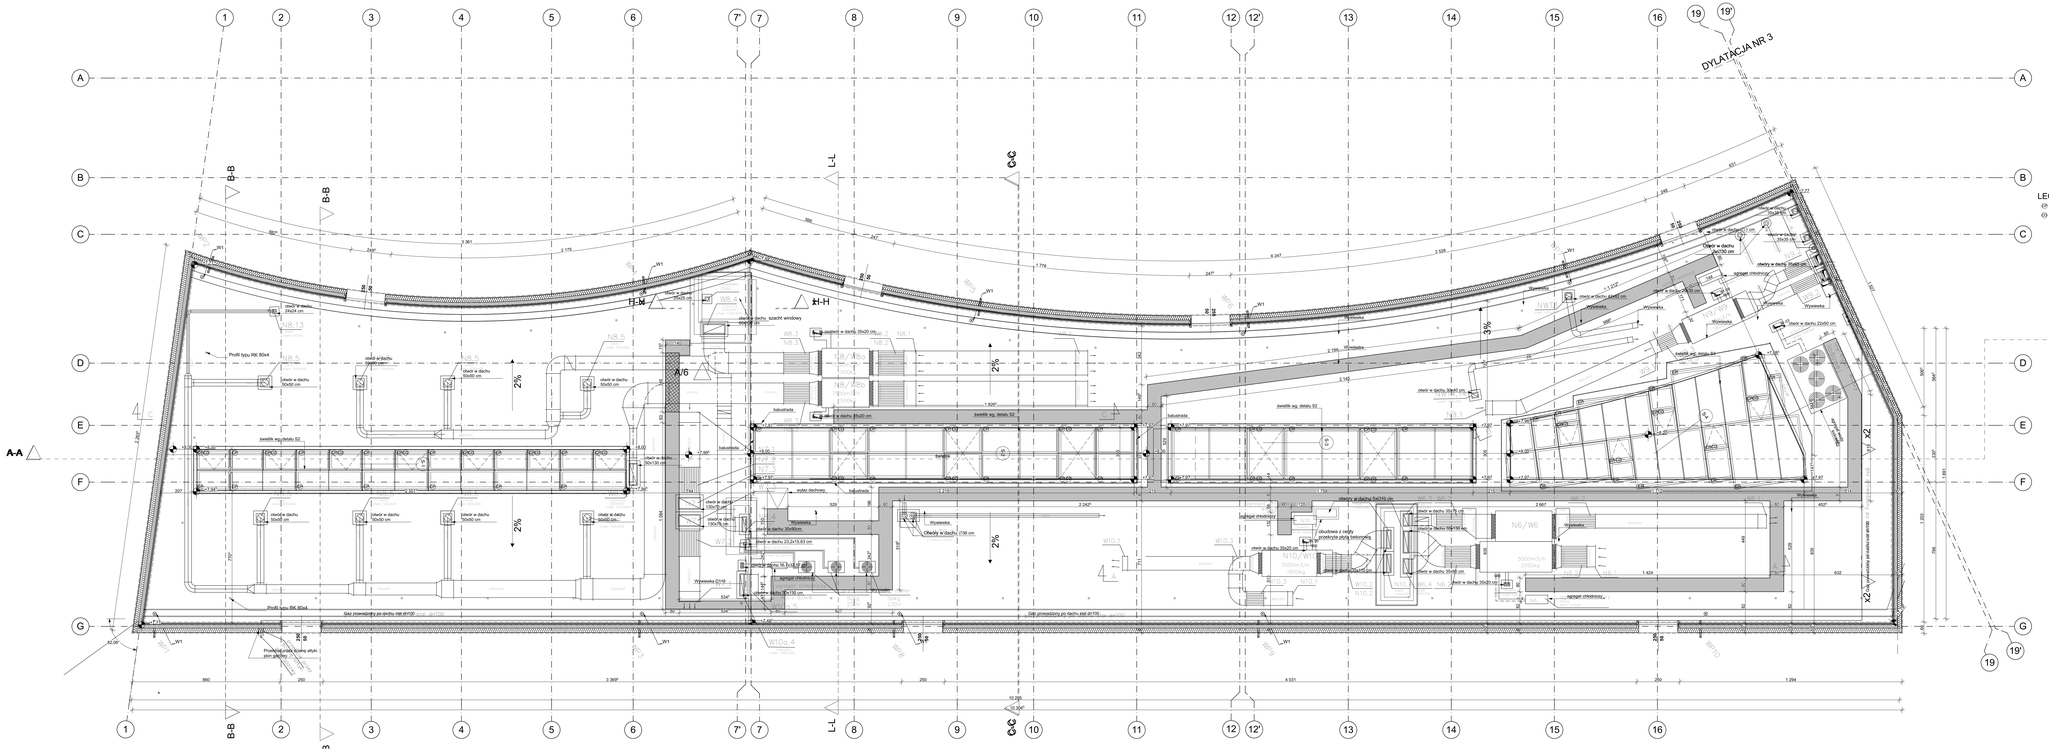

Rewizja A 12.10.2018 r.

- dodanie oznaczenia spadków
- dodanie barierek osłaniających świetliki
- dodanie legendy dla czujników

UWAGI:
WSZYSTKIE NAZWY UŻYTE W PROJEKCIE STANOWIĄ INFORMACJĘ O PARAMETRACH URZĄDZEŃ I MATERIAŁÓW WYKONAWCA PRZED WBUDOWANIEM PRZEDSTAWI KARTY MATERIAŁOWE Z ZAŁĄCZENIEM WSZELKICH DOKUMENTÓW POTWIERDZAJĄCYCH ICH PARAMETRY TECHNICZNE I HIGIENICZNE. MATERIAŁY I URZĄDZENIA INNE NIŻ UŻYTE W PROJEKCIE PODLEGAJĄ AKCEPTACJI GŁÓWNEGO PROJEKTANTA ORAZ WYMAGAJĄ SPORZĄDZENIA DOKUMENTACJI ZAMIENNEJ KTÓRA PODLEGA UZGODNIENIU Z GŁÓWNYM PROJEKTANTEM

INWESTYCJA:	NR PROJEKTU:
BUDOWA BUDYNKU LABORATORYJNO - BIUROWO - WARSZTATOWEGO I OBIEKTÓW TOWARZYSZACYCH	116

ADRES INWEST.:
ul. Roberta de Pielo, działka nr ew. 41 ob. 073, jednostka ewidencyjna Gdańsk

INWESTOR:
Instytut Morski
ul. Długi Targ 41/42, Gdańsk 80-830

BRANŻA: ARCHITEKTURA

FAZA: PROJEKT WYKONAWCZY

DATA: 08 - 2018 r.

PAS PROJEKT
PAS PROJEKT ARCHI STUDIO
ul. Kamienna 5
05-830 Nadarzyn
TEL. (022) 739-90-25,FAX (022)739-79-06 www.paspropekt.com

OSOBA AUTORSKA PROJEKTANTA:	MGR. INŻ. ARCH. Małgorzata Golenko	NR UPR. MAZ/05/09	PODPIS
SPRAWDZONE:	mgr inż. arch. Sławomir Golenko mgr inż. arch. Łukasz Magdziarz		
OPRAWDZIŁ:	mgr inż. arch. Katarzyna Langhans	MAZ/15/12	

UWAGA: PROJEKT CHRONIONY PRAWEM AUTORSKIM PROJEKT ARCHITEKTONICZNY JEST PROJEKTEM NADRZĘDNYM WSZYSTKIE RODZIEŃ/SKO Z PROJEKTAMI BRANŻOWYM SKONSULTOWAĆ Z PROJEKTANTEM GENERALNYM PRZED WYBUDOWANIEM

RODZAJ RYSUNKU:
RZUTY ETAP 1

TREŚĆ RYSUNKU:
Rzut dachu - Etap 1

SKALA: 1:100

NR.RYSUNKU: PAS - 116 - PW - A - E1 - R - 03

REWIZJA: A 12.10.2018