



DETAL - 05

MOCOWANIE BALUSTRADY DO STROPU

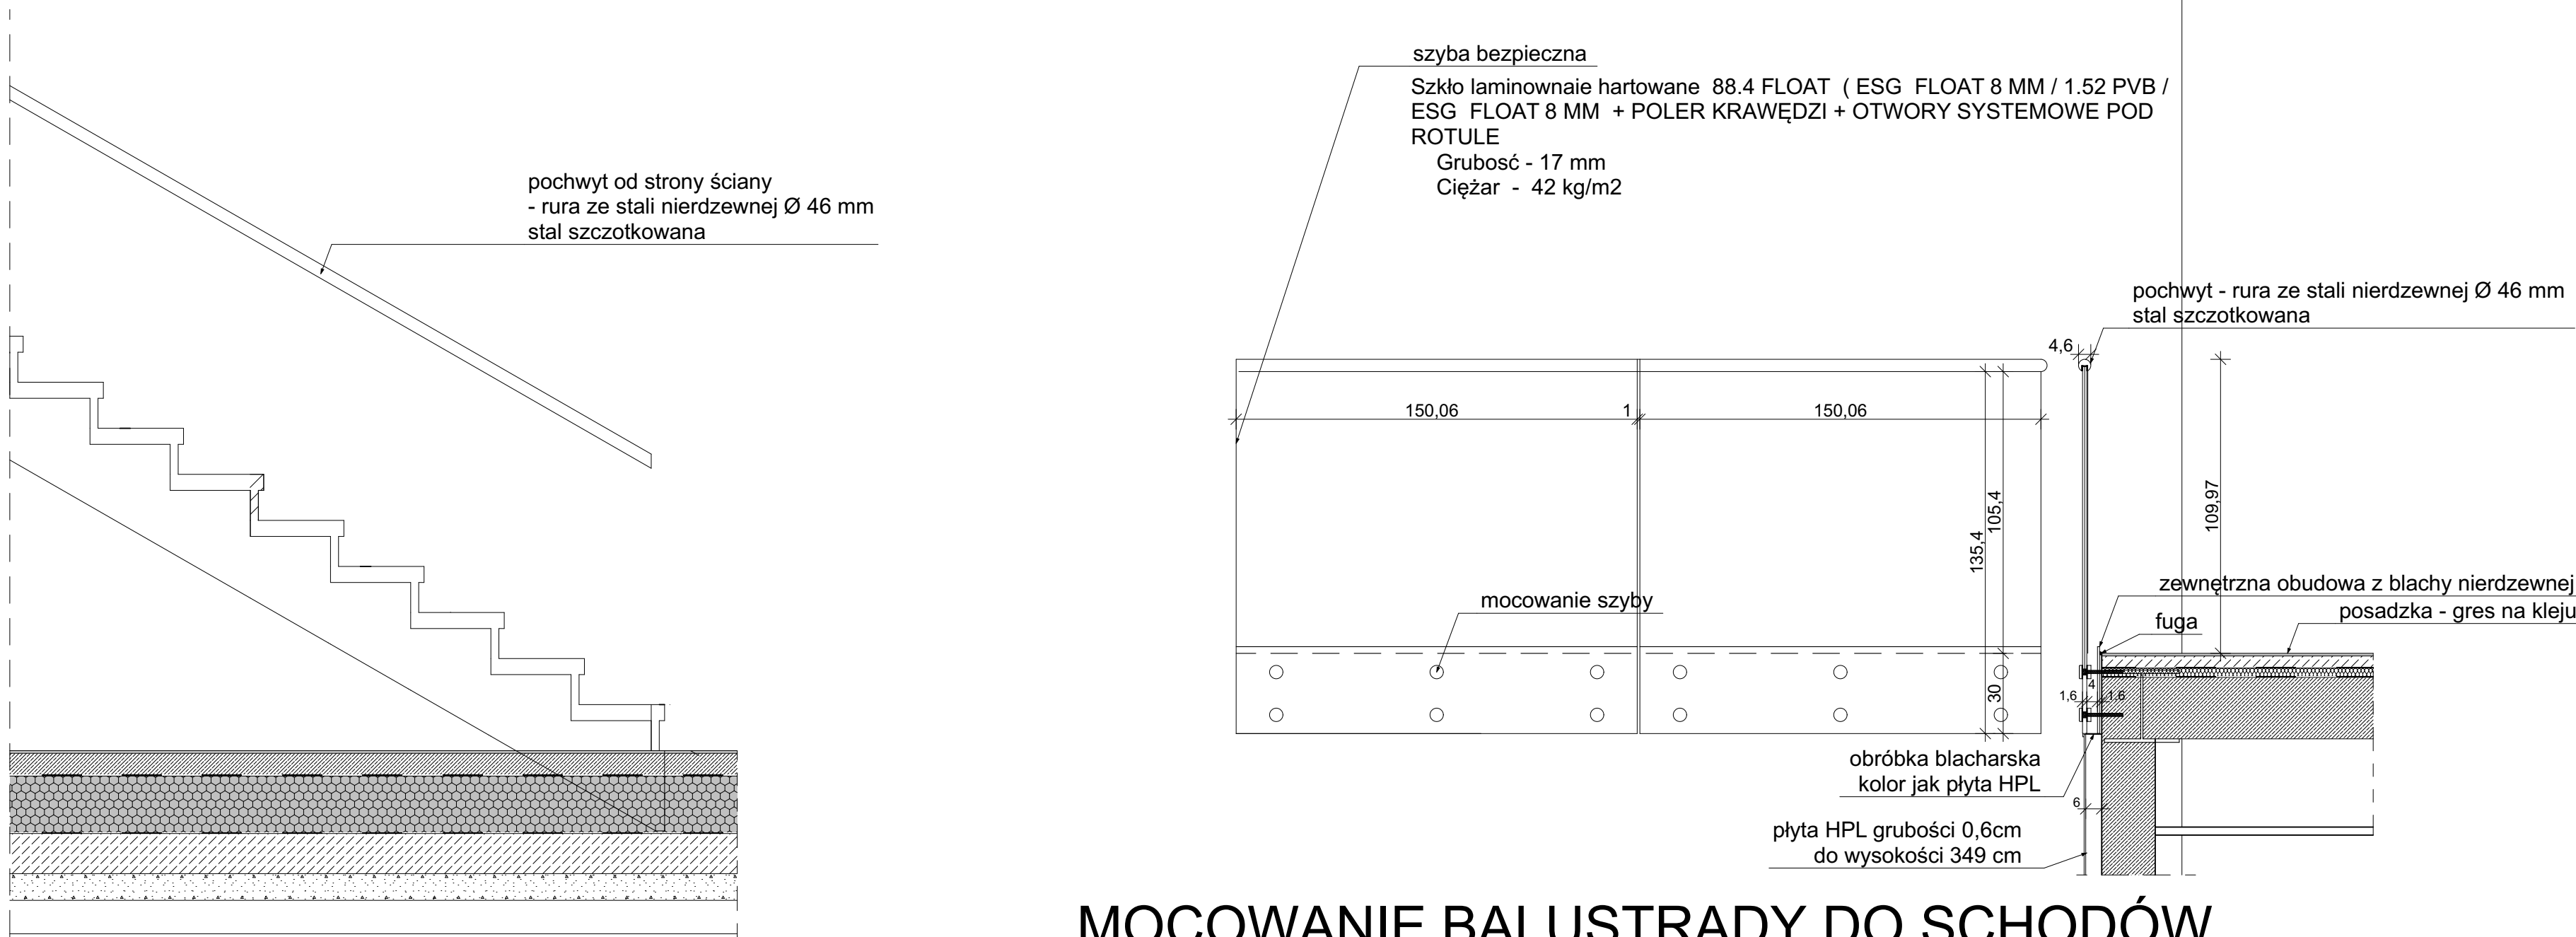

MOCOWANIE BALUSTRADY DO SCHODÓW

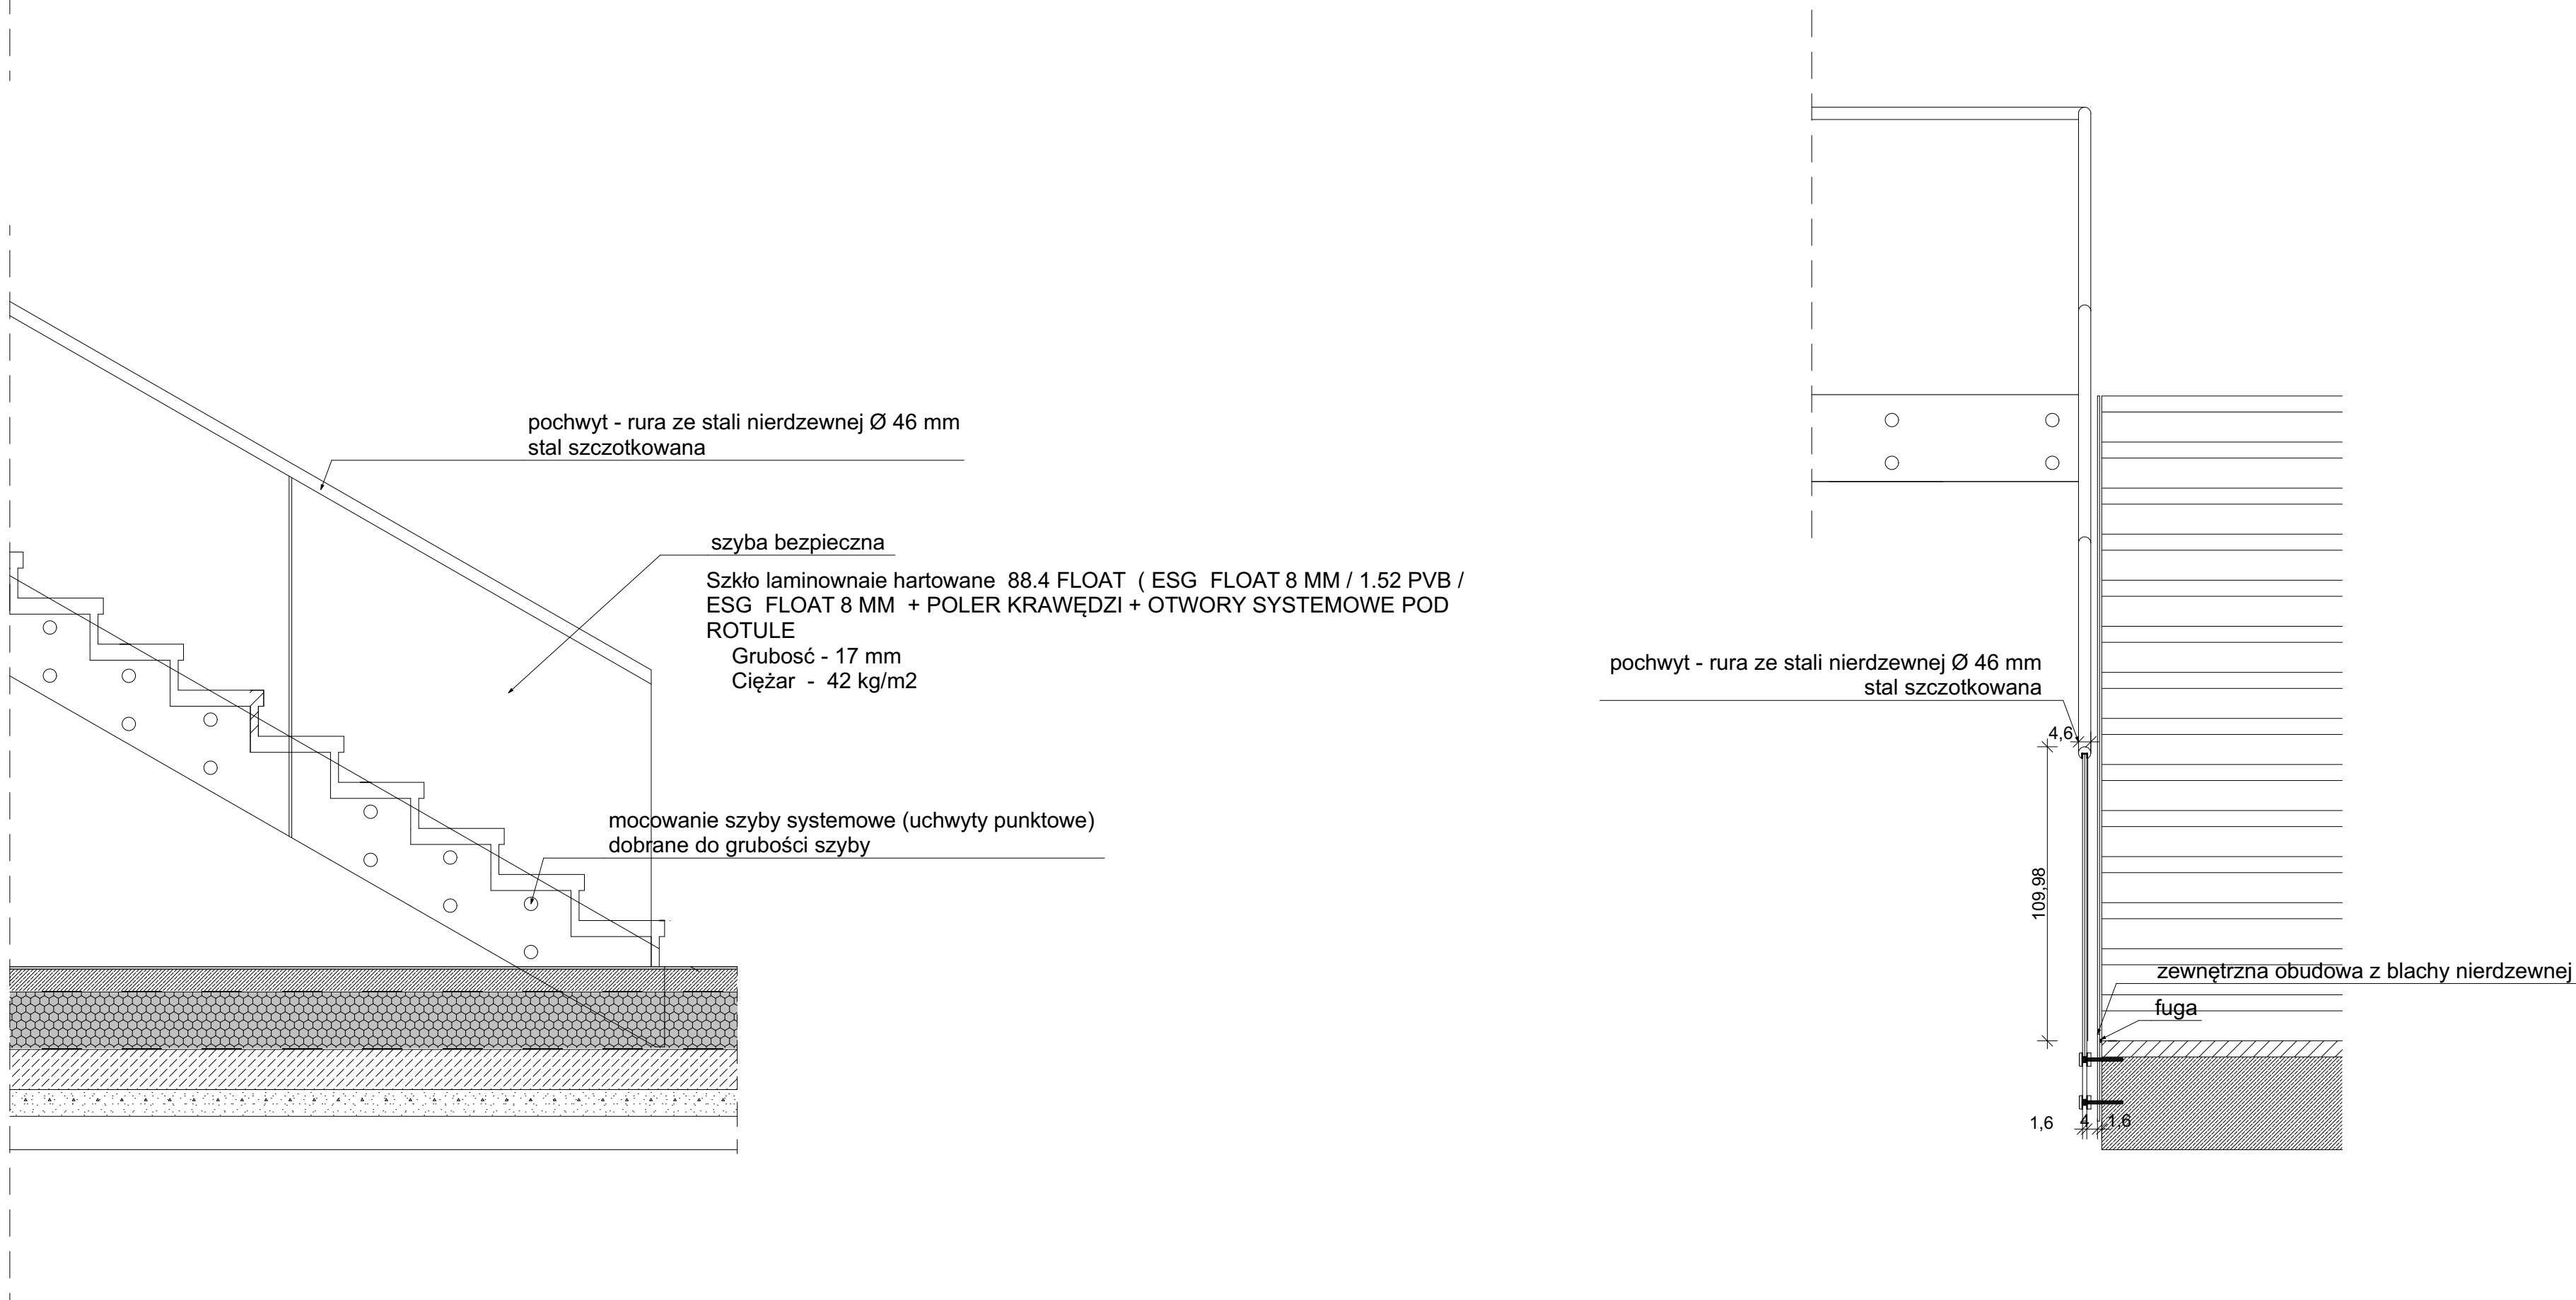

Rewizja A 30.11.2018 r.
- dodanie okładziny HPL

UWAGI :
WSZYSTKIE NAZWY UŻYTE W PROJEKCIE STANOWIĄ INFORMACJĘ O PARAMETRACH
URZĄDZEN I MATERIAŁÓW. WYKONAWCA PRZED WBUDOWANIEM PRZEDSTAWI KARTY
MATERIALOWE Z ZAŁĄCZENIEM WSZELKICH DOKUMENTÓW POTWIERDZAJĄCYCH ICH
PARAMETRY TECHNICZNE I HIGIENICZNE. MATERIAŁY I URZĄDZENIA INNE NIŻ UŻYTE
W PROJEKCIE PODLEGAJĄ AKCEPTACJI GŁÓWNEGO PROJEKTANTA ORAZ WYMAGAJĄ
SPORZĄDZENIA DOKUMENTACJI ZAMIENNEJ KTÓRA PODLEGA UZGODNIENIU Z
GŁÓWNYM PROJEKTANTEM

INWESTYCJA: NR PROJEKTU:
**BUDOWA BUDYNKU LABORATORYJNO
- BIUROWO - WARSZTATOWEGO I
OBIEKTÓW TOWARZYSZĄCYCH** **116**

ADRES INWEST.:
ul. Roberta de Plelo, działka nr ew. 41 ob. 073,
jednostka ewidencyjna Gdańsk

INWESTOR:
Instytut Morski
ul. Długi Targ 41/42, Gdańsk 80-830

BRANZA: ARCHITEKTURA

FAZA: PROJEKT WYKONAWCZY

DATA: 08 - 2018 r.

PAS
PROJEKT
PAS PROJEKT ARCHI STUDIO
ul. Plantowa 5;
05-830 Nadarzyn
TEL. (022) 739-90-25, FAX (022) 739-79-06 www.pasprojekt.com

ZESPÓŁ AUTORÓW:	IMIĘ I NAZWISKO	NR UPŁ.	PODPIS:
PROJEKTOWAŁ:	mgr inż. arch. Małgorzata Golenko	MA/065/09	
OPRACOWAŁ:	mgr inż. arch. Sławomir Golenko		
	mgr inż. arch. Łukasz Magdziarz		
SPRAWDZIŁ:	mgr inż. arch. Katarzyna Langhans	MA/016/12	

UWAGA: PROJEKT CHRONIONY PRAWEM AUTORSKIM. PROJEKT ARCHITEKTOWNICZY JEST
PROJEKTEM NADRZĘDNYM! WSZYSTKIE ROZBIĘŻNOŚCI Z PROJEKTAMI BRANŻOWYMI
SKONSULTOWAĆ Z PROJEKTANTEM GENERALNYM PRZED WYBUDOWANIEM !

RODZAJ RYSUNKU:
DETALE

TREŚĆ RYSUNKU:
Detal balustrady

NR.RYSUNKU: PAS - 116 - PW - A - D - 03

REWIZJA:
A

SKALA:
1:20