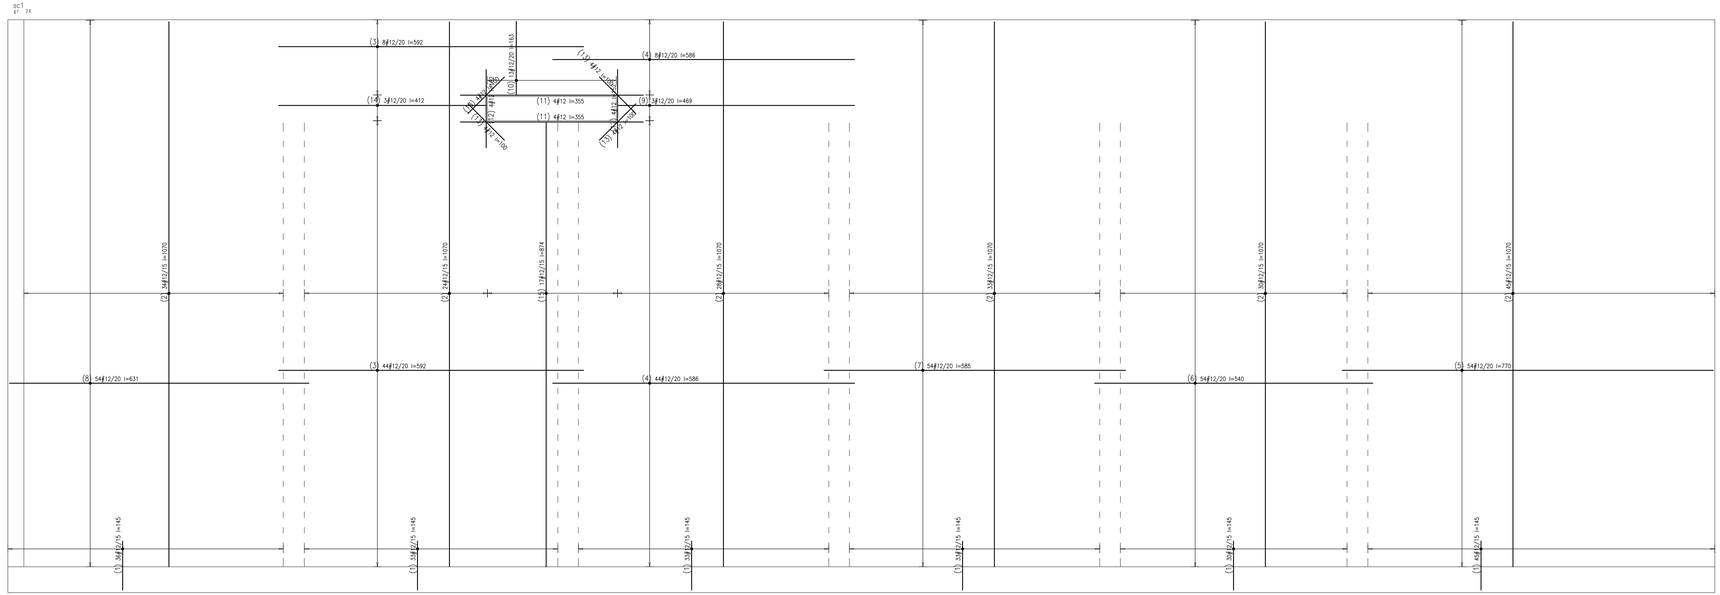

WYKAZ STALI ZBROJENIOWEJ

Obiekt: IM Gdańsk
Zbrojenie ścian żelbetowych

Rys. zbroj. sc1
Nr rys. ZBR-SC-D-01
Strona 1
Data 2017.06.25
Wyk.

Nr	# [mm]	Klasa stali	Gat. stali	Sztuk	Kształt [cm]	Długość [cm]	12	Długość całkowita [m]					
1	∅12	AIII-N	B500sp	420	50 95	145	609						
2	∅12	AIII-N	B500sp	368	12 1058	1070	4151.6						
3	∅12	AIII-N	B500sp	104	592	592	615.68						
4	∅12	AIII-N	B500sp	104	586	586	609.44						
5	∅12	AIII-N	B500sp	108	50 720	770	831.6						
6	∅12	AIII-N	B500sp	108	540	540	583.2						
7	∅12	AIII-N	B500sp	108	585	585	631.8						
8	∅12	AIII-N	B500sp	108	50 581	631	681.48						
9	∅12	AIII-N	B500sp	6	10 459	469	28.14						
10	∅12	AIII-N	B500sp	26	10 143 10	163	42.38						
11	∅12	AIII-N	B500sp	16	355	355	56.8						
12	∅12	AIII-N	B500sp	16	152	152	24.32						
13	∅12	AIII-N	B500sp	32	100	100	32						
14	∅12	AIII-N	B500sp	6	10 402	412	24.72						
15	∅12	AIII-N	B500sp	34	12 862	874	297.16						
Długość ogółem [m]						9219.32							
Ciężar 1mb [kg]						0.888							
Ciężar ogółem [kg]						8186.8							
Ciężar wg. klas stali [kg] AIII-N						8186.8							
Ciężar razem [kg]							8186.8						

Beton:

ŚCIANY	C30/37
Stal zbrojeniowa:	A-IIIN (B500sp)
Klasa konstrukcji:	S4
Tolerancja wymiaru elementów:	±5mm
Tolerancja wykonania zbrojenia:	±10mm
Otulina zbrojenia	25mm

UWAGI GENERALNE:

1. Niniejszy dokument należy rozpatrywać wraz z opracowaniami innych branż.
2. Roboty prowadzić zgodnie z opisem technicznym.

UWAGI SZCZEGÓŁOWE:

1. PRZED PRZYSTĄPIENIEM DO PRAC BEZWZGLĘDNIE NALEŻY SPRAWDZIĆ WYMIARY. W RAZIE STWIERDZENIA RÓŻNICY MIĘDZY ZAŁOŻENIAMI PROJEKTOWYMI, A STANEM FAKTYCZNYM BEZZWŁOCZNIE POWIADOMIĆ PROJEKTANTA.
2. DŁUGOŚĆ ZAKŁADU MIN. 40ø LUB WG RYSUNKU.
3. DŁUGOŚĆ PRĘTA MIERZONA PO ZEWNĘTRZNYCH KRAWĘDZIACH, WYMIAR STRZEMIENIA PO WEWNĘTRZNYCH.
4. RYSUNEK ROZPATRYWAĆ Z RYSUNKAMI ELEMENTÓW PRZYLEGŁYCH.
5. KSZTAŁT ZBROJENIA DOPASOWAĆ W SZALUNKU.

±0,00 = 2,44m n.p.m.

UWAGI :

WSZYSTKIE NAZWY UŻYTE W PROJEKCIE STANOWIĄ INFORMACJĘ O PARAMERTRACH URZĄDZEŃ I MATERIAŁÓW. WYKONAWCA PRZED WBUDOWANIEM PRZEDSTAWI KARTY MATERIAŁOWE Z ZAŁĄCZENIEM WSZELKICH DOKUMENTÓW POTWIERDZAJĄCYCH ICH PARAMETRY TECHNICZNE I HIGIENICZNE. MATERIAŁY I URZĄDZENIA INNE NIŻ UŻYTE W PROJEKCIE PODLEGAJĄ AKCEPTACJI GŁÓWNEGO PROJEKTANTA ORAZ WYMAGAJĄ SPORZĄDZENIA DOKUMENTACJI ZAMIENNEJ KTÓRA PODLEGA UZGODNIENIU Z GŁÓWNYM PROJEKTANTEM

INWESTYCJA:
BUDOWA BUDYNKU LABORATORYJNO - BIUROWO - WARSZTATOWEGO I OBIEKTÓW TOWARZYSZĄCYCH

NR PROJEKTU: 116

ADRES INWEST.:
ul. Roberta de Plelo, działka nr ew. 41 ob. 073, jednostka ewidencyjna Gdańsk

INWESTOR:
Instytut Morski
ul. Długi Targ 41/42, Gdańsk 80-830

BRANŻA: KONSTRUKCJA

FAZA: PROJEKT WYNONAWCZY

DATA: 04 - 2017 r.

PAS PROJEKT
PAS PROJEKT ARCHI STUDIO
ul. Plantowa 5,
05-830 Nadarzyn
TEL. (022) 739-90-25,FAX (022)739-79-06 www.paspojekt.com

ZESPÓŁ AUTORSKI:	IMIĘ I NAZWISKO	NR UPR.:	PODPIS:
PROJEKTOWAŁ:	mgr inż. Marcin Polak	LUB/0202/POOK/13	
OPRACOWANIE:			
SPRAWDZIŁ:	mgr inż. Ireneusz Bielczenko	1067/EI/86	

UWAGA: PROJEKT CHRONIONY PRAWIEM AUTORSKIM. PROJEKT ARCHITEKTONICZNY JEST PROJEKTEM NADRZĘDNYM WSZYSTKIE ROZBIEŻNOŚCI Z PROJEKTAMI BRANŻOWYMI SKONSULTOWAĆ Z PROJEKTANTEM GENERALNYM PRZED WYBUDOWANIEM !

RODZAJ RYSUNKU: ZBROJENIE

TREŚĆ RYSUNKU: Zbrojenie ściany sc1

SKALA: 1:50

NR.RYSUNKU: PAS-116-PW-K-ZBR-SC-D-01

REWIZJA: -