A1-1

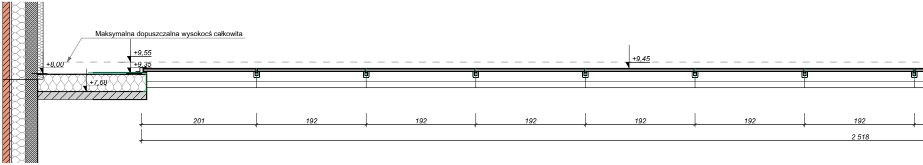
Maksymalna dopuszczalna wysokocś całkowita
+9,55
+9,35
+8,00
+7,68
+9,45
201
192
192
192
192
192
192
2 518

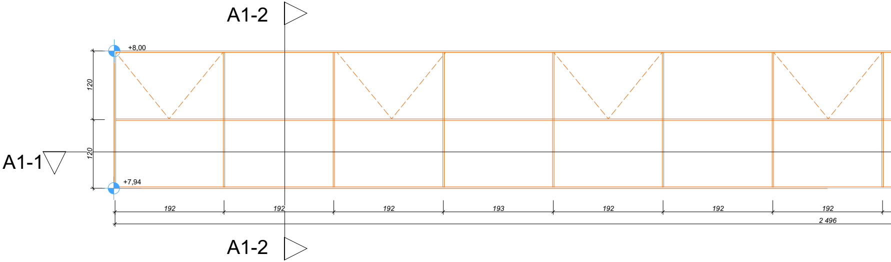
A1-2
+8,00
120
120
A1-1
+7,94
192
192
192
193
192
192
192
2 496
A1-2

ŚWIETLIK S1

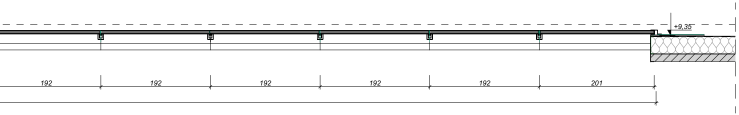
+9,35
192
192
192
192
192
201

A1-2

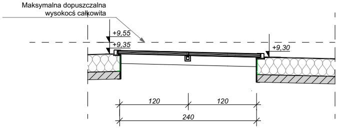
Maksymalna dopuszczalna
wysokocś całkowita
+9,55
+9,35
+9,30
120
120
240

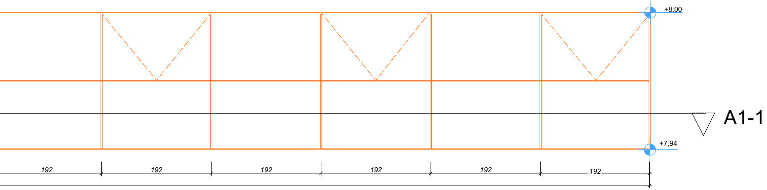
+8,00
A1-1
+7,94
192
192
192
192
192
192

12.10.2018

ZESTAWIENIE ŚWIETLIKÓW ETAP 1

ŚWIETLIK S2

A2-1

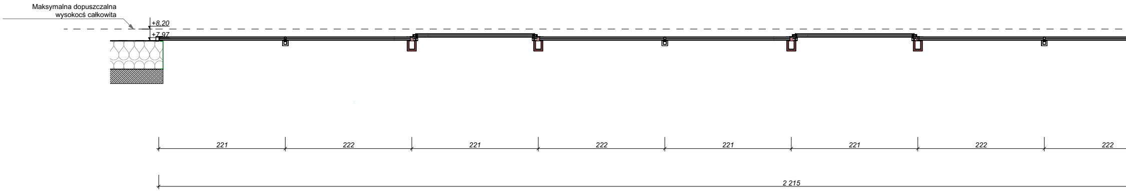
Maksymalna dopuszczalna
wysokocś całkowita
+8,20
+7,97
221
222
221
222
221
221
222
222
2 215

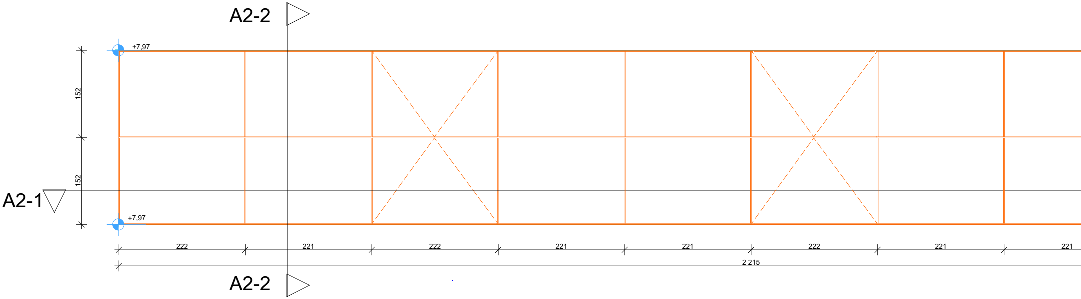
A2-2
+7,97
152
152
A2-1
+7,97
222
221
222
221
221
222
221
221
2 215
A2-2

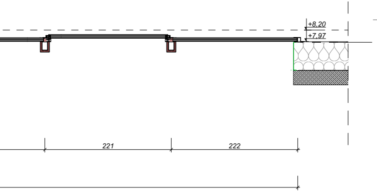
+8,20
+7,97
221
222

A2-2

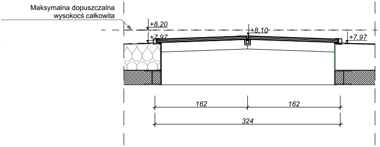
Maksymalna dopuszczalna wysokocś całkowita
+8,20
+8,10
+7,97
+7,97
162
162
324

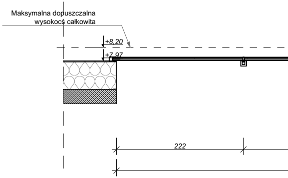
Maksymalna dopuszczalna wysokocś całkowita
+8,20
+7,97
222

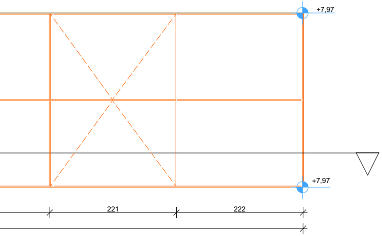
+7,97
+7,97
221
222

A2-1

A3-2

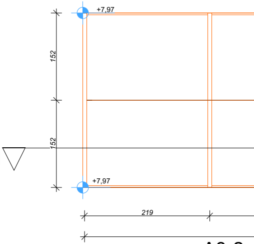
+7,97
+7,97
152
152
219

A3-1

A3-2

ŚWIETLIK S3

A3-1

Maksy

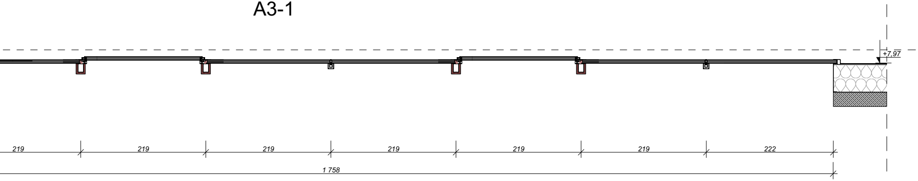
+7,97
219
219
219
219
219
219
222
1 758

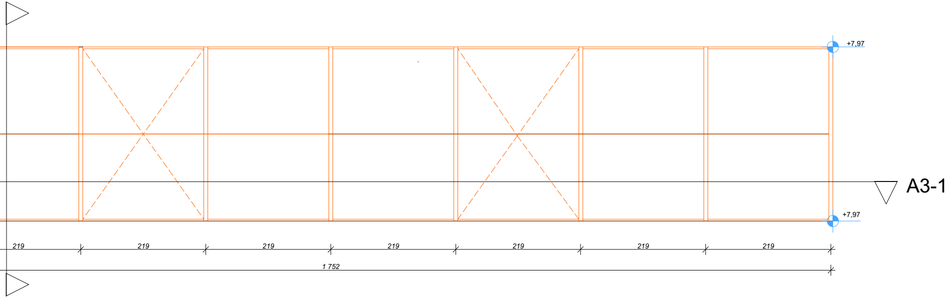
+7,97
A3-1
+7,97
219
219
219
219
219
219
219
1 752

A3-2

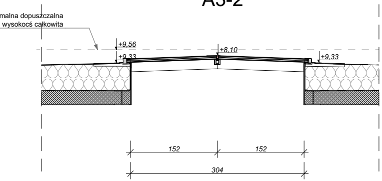
malna dopuszczalna
wysokocś całkowita
+9,56
+9,33
+8,10
+9,33
152
152
304

A4-2

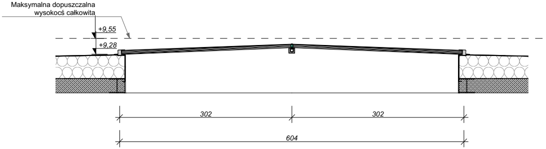
Maksymalna dopuszczalna
wysokocś całkowita
+9,55
+9,28
302
302
604

A4-

ŚWIETLIK S4

A4-1

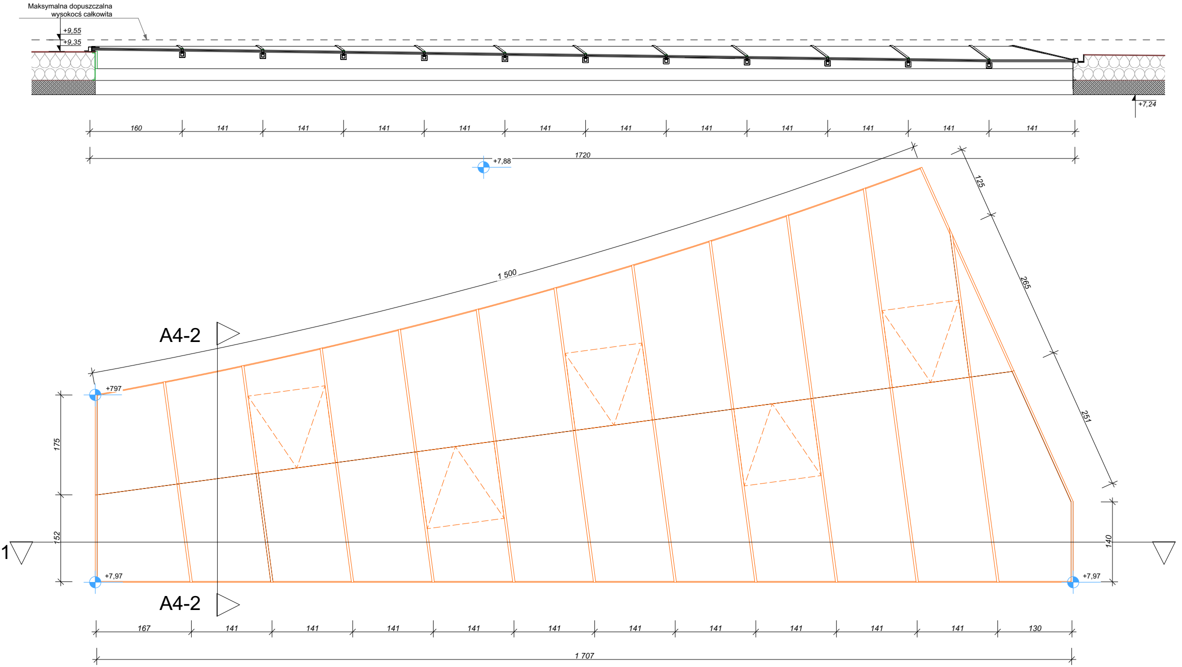
Maksymalna dopuszczalna wysokocś całkowita
+9,55
+9,35
+7,24
160
141
141
141
141
141
141
141
141
141
141
141
141
1720
+7,88
1 500
125
265
251
A4-2
+797
175
152
1
140
+7,97
+7,97
A4-2
167
141
141
141
141
141
141
141
141
141
141
141
130
1 707

UWAGI :
WSZYSTKIE NAZWY UŻYTE W PROJEKCIE STANOWIĄ INFORMACJĘ O PARAMERTRACH URZĄDZEŃ I MATERIAŁÓW. WYKONAWCA PRZED WBUDOWANIEM PRZEDSTAWI KARTY MATERIAŁOWE Z ZAŁĄCZENIEM WSZELKICH DOKUMENTÓW POTWIERDZAJĄCYCH ICH PARAMETRY TECHNICZNE I HIGIENICZNE. MATERIAŁY I URZĄDZENIA INNE NIŻ UŻYTE W PROJEKCIE PODLEGAJA AKCEPTACJI GŁÓWNEGO PROJEKTANTA ORAZ WYMAGAJĄ SPORZĄDZENIA DOKUMENTACJI ZAMIENNEJ KTÓRA PODLEGA UZGODNIENIU Z GŁÓWNYM PROJEKTANTEM

INWESTYCJA:

BUDOWA BUDYNKU LABORATORYJNO - BIUROWO - WARSZTATOWEGO I OBIEKTÓW TOWARZYSZACYCH

NR PROJEKTU:

116

ADRES INWEST.:
ul. Roberta de Plelo, działka nr ew. 41 ob. 073,
jednostka ewidencyjna Gdańsk

INWESTOR:
Instytut Morski
ul. Długi Targ 41/42, Gdańsk 80-830

BRANZA: ARCHITEKTURA

FAZA: PROJEKT WYKONAWCZY

DATA: 01 - 2020 r.

PAS PROJEKT

PAS PROJEKT ARCHI STUDIO
ul. Plantowa 5;
05-830 Nadarzyn
TEL. (022) 739-90-25,FAX (022)739-79-06 www.pasprojekt.com

ZESPÓŁ AUTORSKI:	IMIĘ I NAZWISKO	NR UPR.:	PODPIS:
PROJEKTOWAŁ:	mgr inż. arch. Małgorzata Golenko	MA/065/09 upr. bud. w specjalności arch. do projektowania bez ograniczeń	
OPRACOWANIE:	mgr inż. arch. Sławomir Golenko		
	mgr inż. arch. Łukasz Magdziarz		
SPRAWDZIŁ:	mgr inż. arch. Katarzyna Langhans	MA/016/12 upr. bud. w specjalności arch. do projektowania bez ograniczeń	

UWAGA: PROJEKT CHRONIONY PRAWEM AUTORSKIM. PROJEKT ARCHITEKTONICZNY JEST PROJEKTEM NADRZĘDNYM! WSZYSTKIE ROZBIEŻNOŚCI Z PROJEKTAMI BRANŻOWYMI SKONSULTOWAĆ Z PROJEKTANTEM GENERALNYM PRZED WYBUDOWANIEM !

A4-1

RODZAJ RYSUNKU:

ZESTAWIENIA

TREŚĆ RYSUNKU:

ZESTAWIENIE ŚWIETLIKÓW ETAP 1

SKALA:

1:50

NR.RYSUNKU:

PAS - 116 - PW- A - E1- 03

REWIZJA:

B