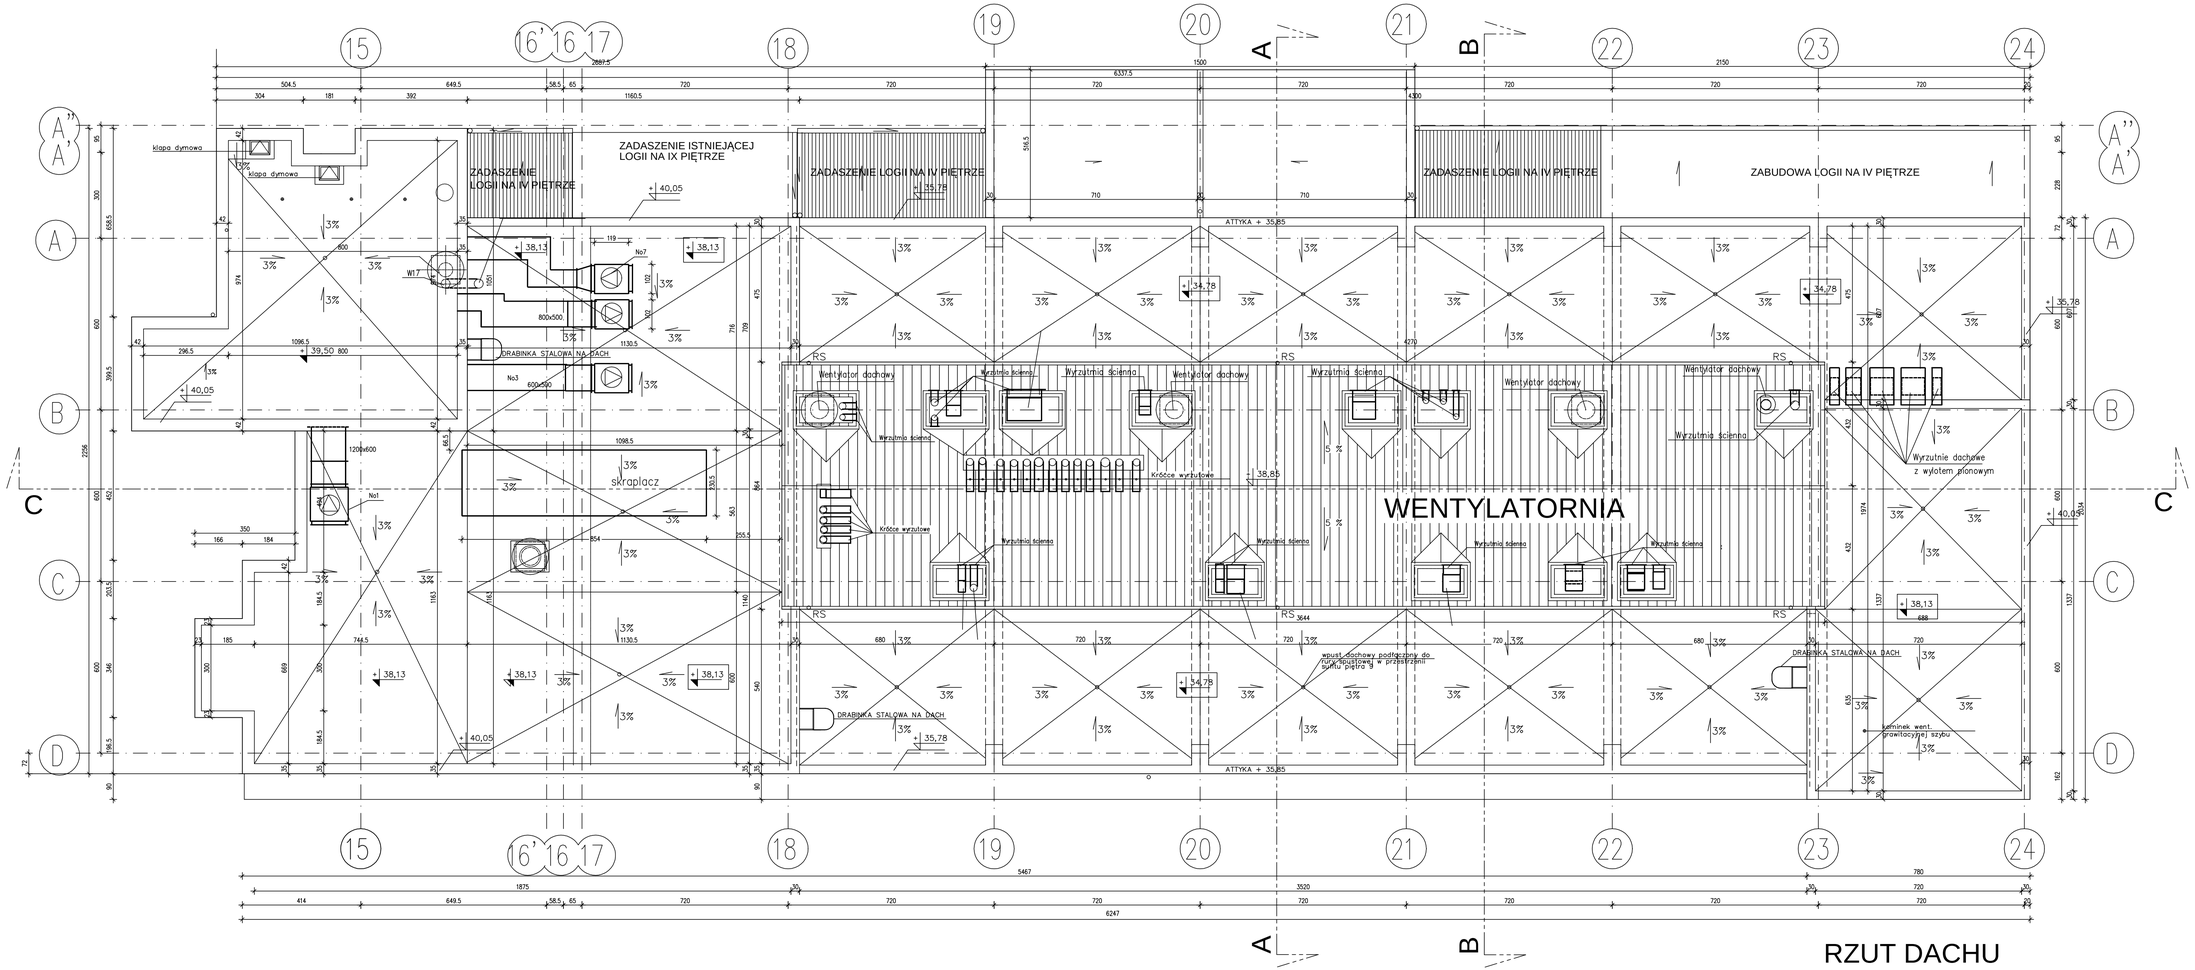

RZUT DACHU

PB PROBUD 1
Tadeusz Pawłowski
ul. Warszawska 28, 06-040 Płaszyn, Dawidy

Nazwa inwestycji: ZMIANA SPOSOBU UŻYTKOWANIA Z PRZEBUDOWĄ POMIESZCZEŃ BIUROWYCH NA SZPITALNE IX PIĘTRA W BUDYNKU PAWILONU GŁÓWNEGO W CENTRALNYM SZPITALU KLINICZNYM MSWiA W WARSZAWIE

INWENTARYZACJA

Inwestor: Centralny Szpital Kliniczny MSWiA w Warszawie 02-507 Warszawa, ul. Wołoska 137

RZUT DACHU

Skala:	Numer rysunku:
1:100	IN3

Autor opracowania: mgr inż. arch. Jarosław Grzejszo nr upr. arch. GUR 130/JG/09/22

Warszawa, wrzesień 2017