


PRZEKRÓJ A-A

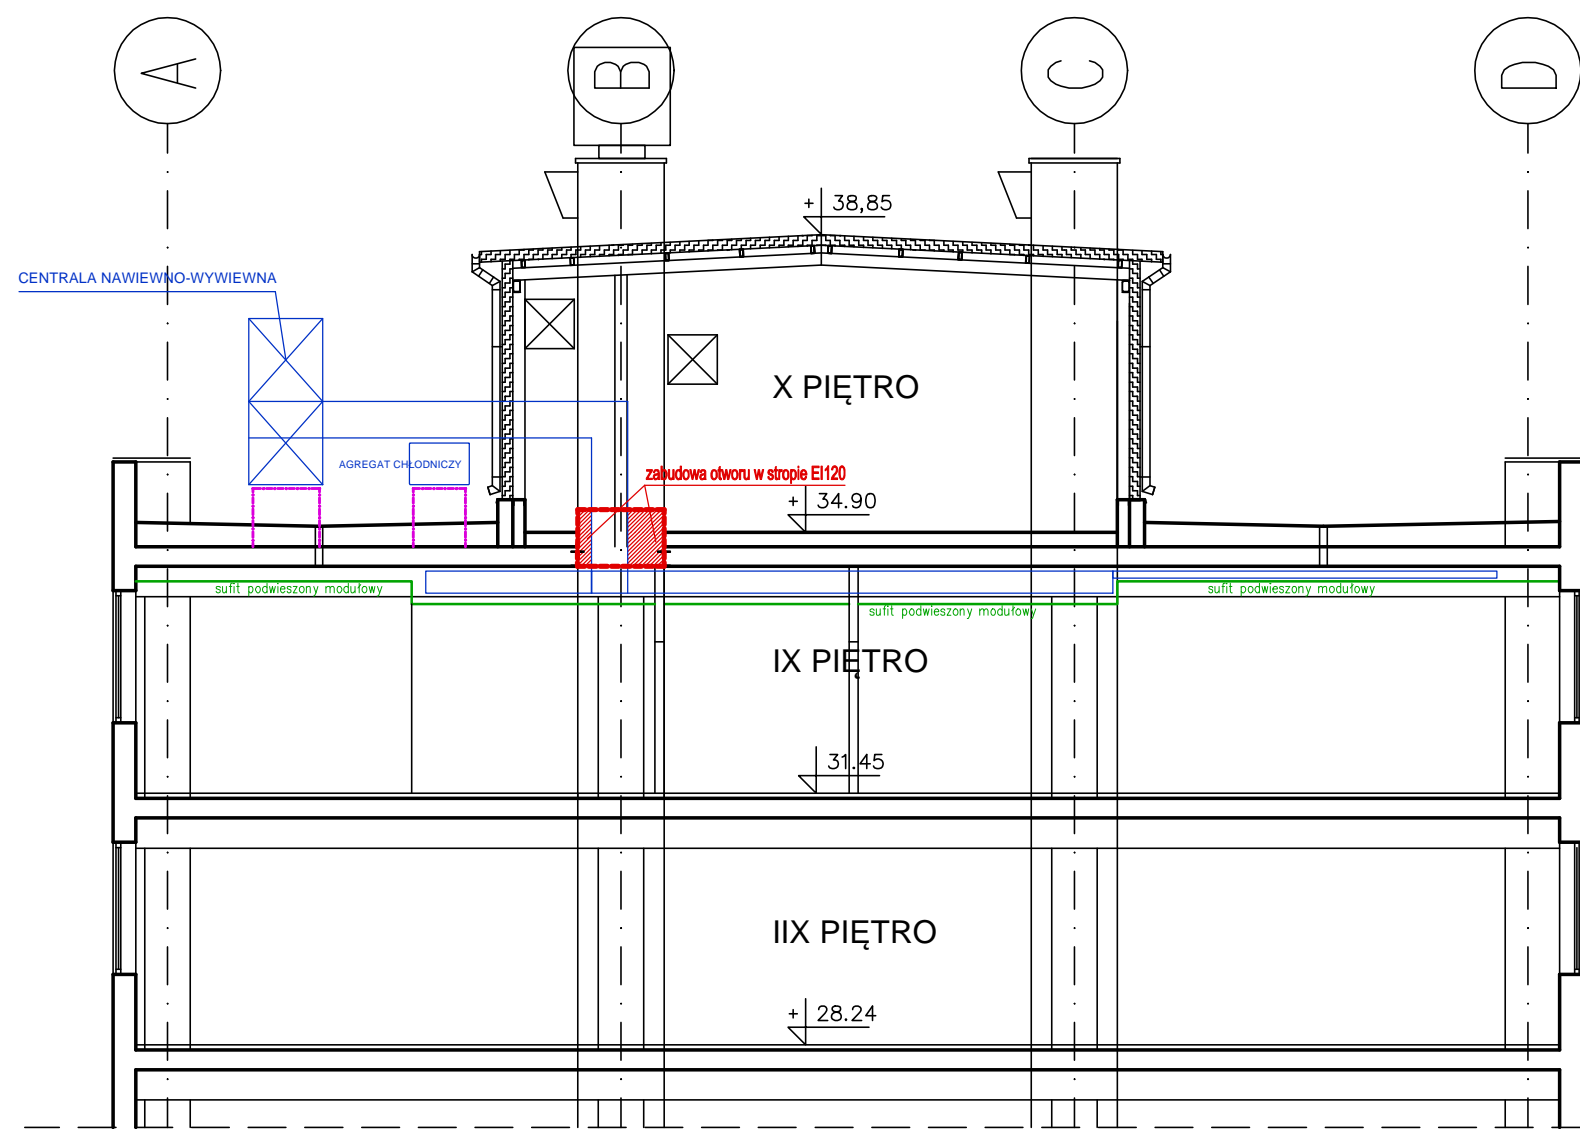

PRZEKRÓJ B-B



- projektowane elementy oddzielenia p.poż.



- elementy projektowanej instalacji wentylacji mechanicznej
(wg.proj.branży sanitarnej)



- projektowane konstrukcje wsporcze pod elementy instalacji wentylacji
(wg. proj. branży konstrukcyjnej)

sufit podwieszony modułowy

- projektowane sufity podwieszone

PB PROBUD 1 Tadeusz Pawłowski ul. Warszawska 18, 05-090 Raszyn, Dąbki			
Nazwa inwestycji: ZMIANA SPOSOBU UŻYTKOWANIA Z PRZEBUDOWĄ POMIESZCZEŃ BIUROWYCH NA SZPITALNE IX PIĘTRA W BUDYNKU PAWILONU GŁÓWNEGO W CENTRALNYM SZPITALU KLINICZNYM MSWiA W WARSZAWIE			
PROJEKT BUDOWLANY			
Inwestor: Centralny Szpital Kliniczny MSWiA w Warszawie 02-507 Warszawa, ul. Wołoska 137			
PRZEBUDOWA PRZEKRÓJ A-A, B-B,			
Skala:	1:100	Numer rysunku	A5
Projektant:	mgr inż. arch. Jarosław Smigiera nr upr. proj. 1018-731.0004/10		
Sprawdził:	mgr inż. arch. Maciej Skonupski nr upr. proj. : 1118-9271.0004/10		
Opracował:	mgr inż. arch. Emil Karpowicz		
Warszawa, 15 września 2017			