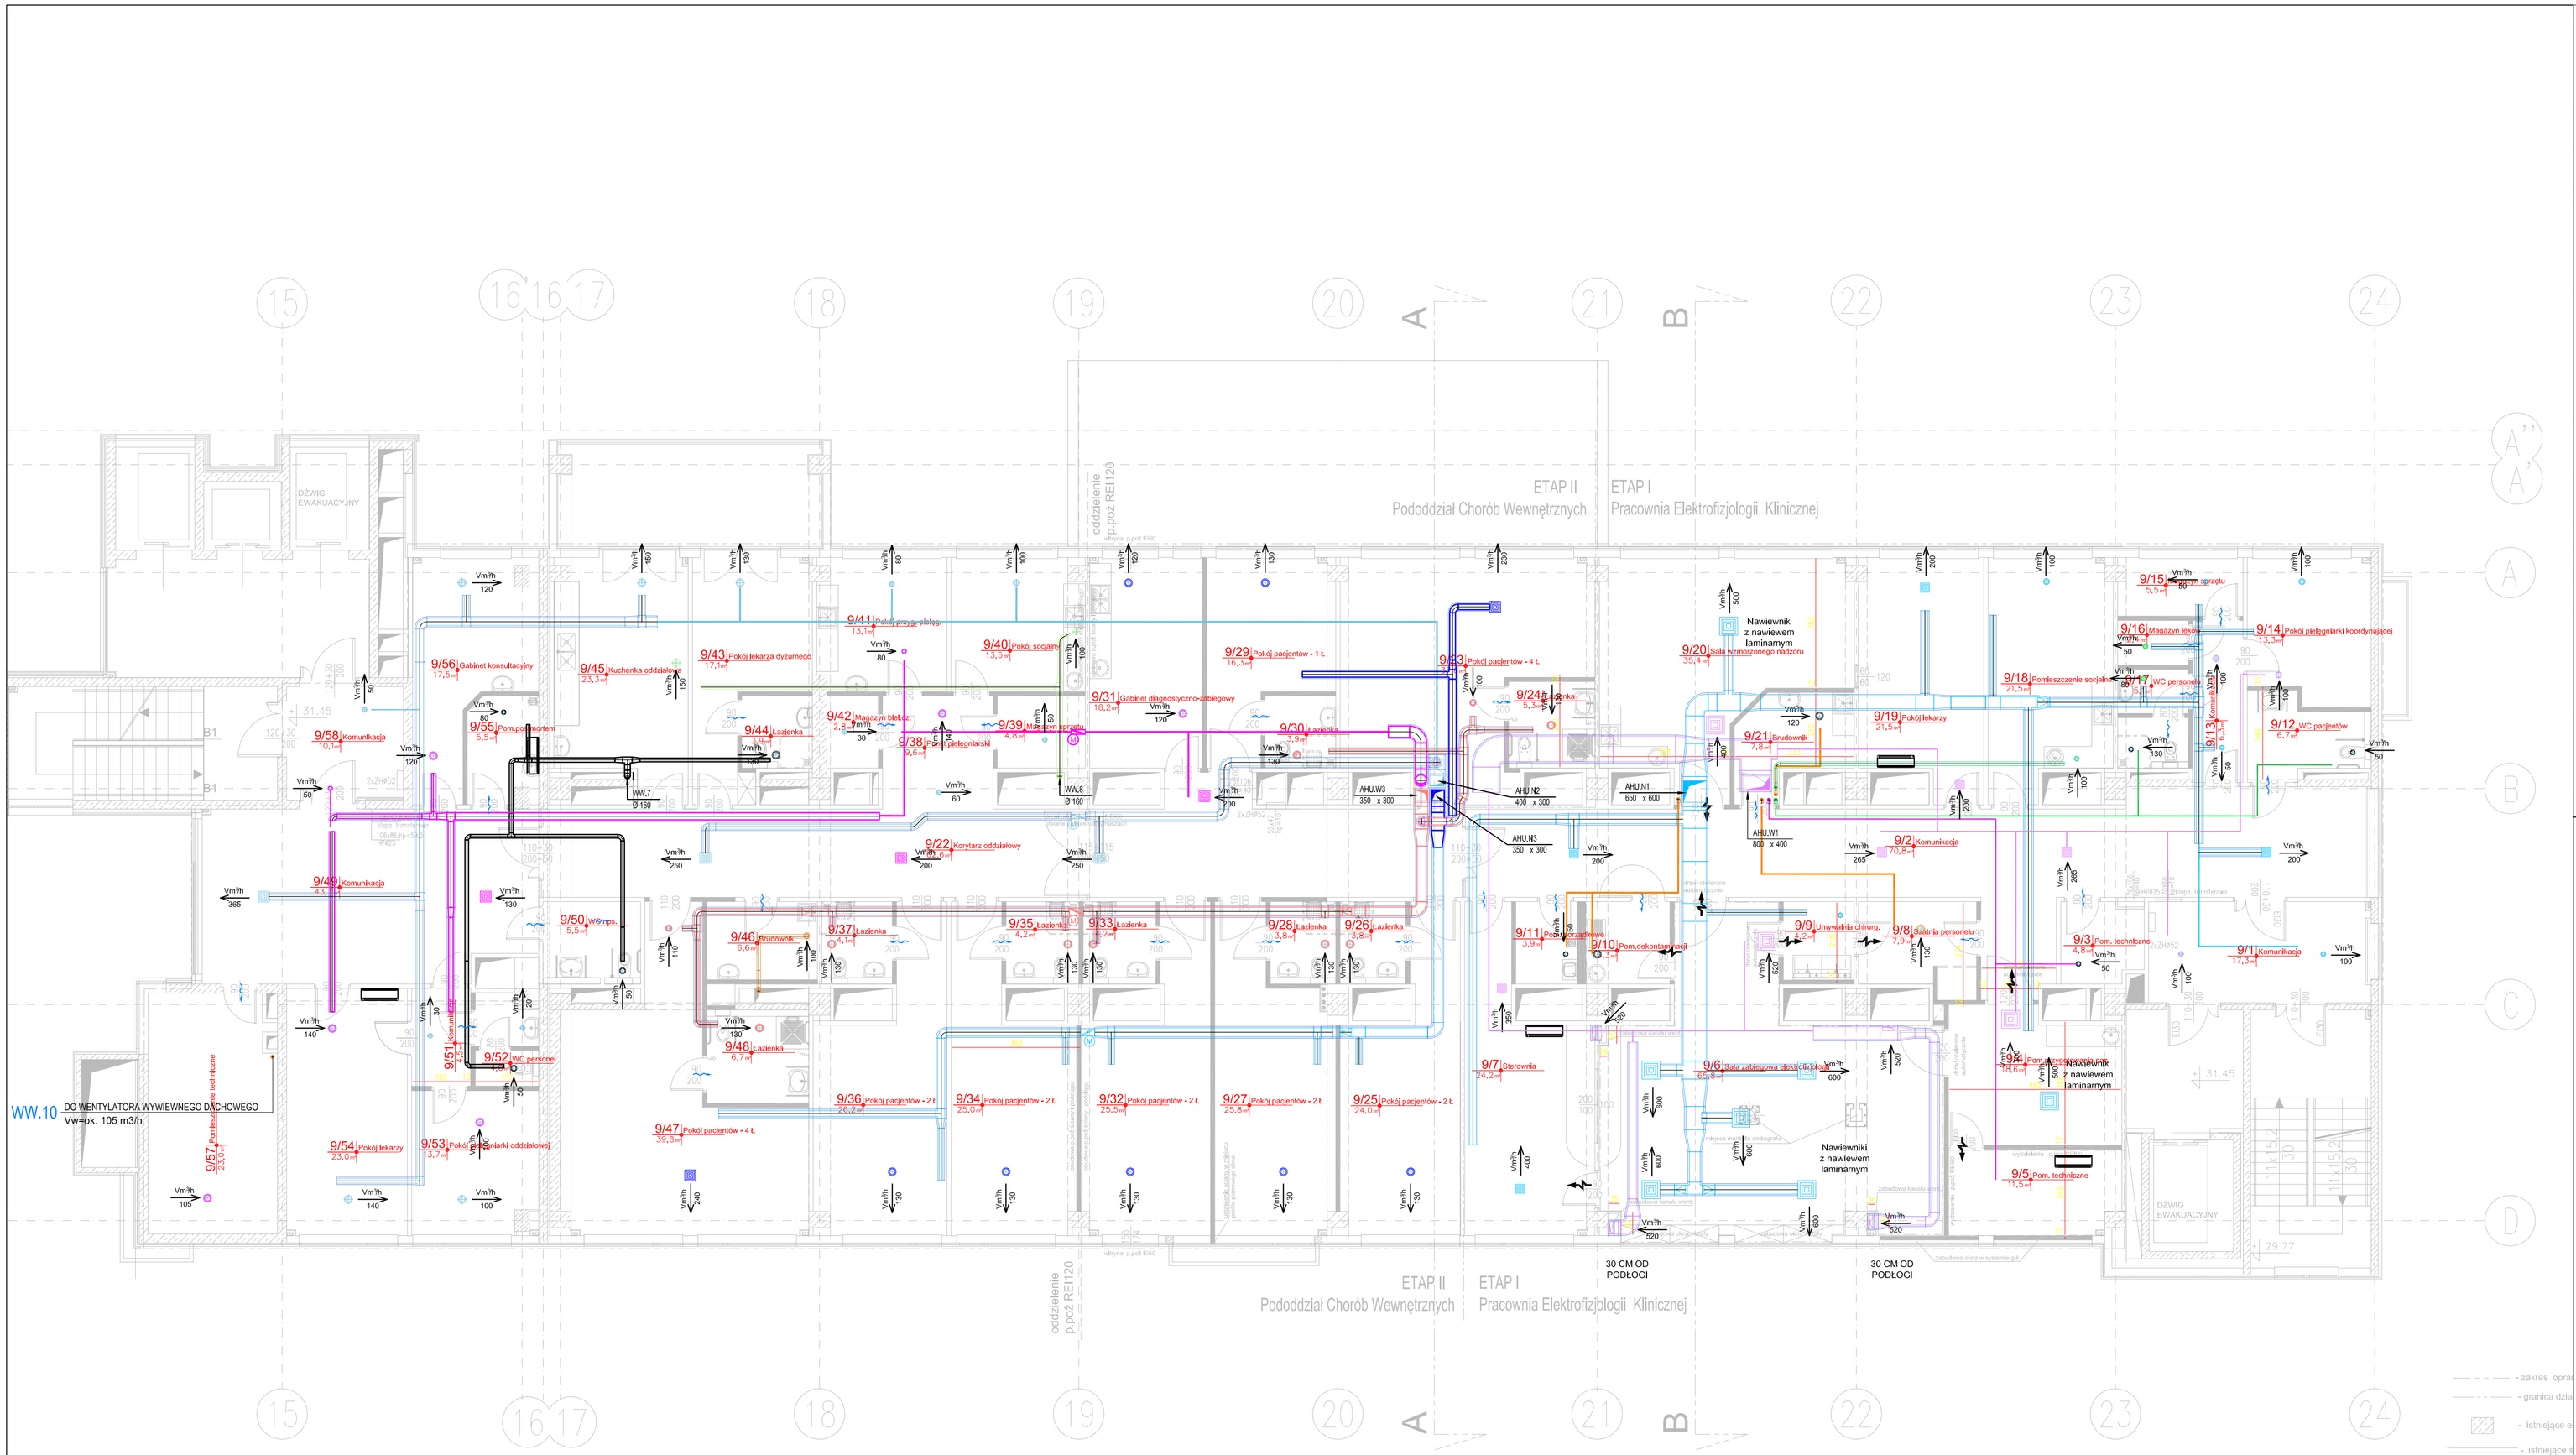

LEGENDA:

- 500 x 250 — KANAŁ WENTYLACYJNY BLASZANY O PRZEKROJU PROSTOKĄTNYM
- ⌀250 — KANAŁ WENTYLACYJNY BLASZANY O PRZEKROJU OKRĄGŁYM
- ⌀250 — KANAŁ WENTYLACYJNY TYPU FLEX
- KLAPA POŻAROWA Z SIŁOWNIKIEM NORMALNIE OTWARTA, WYPOSAŻONA W DWA WSKA.NIKI KRAŃCOWE
- PRZEPUSTNICA
- TŁUMIK AKUSTYCZNY DLA KANAŁÓW OKRĄGŁYCH
- TŁUMIK AKUSTYCZNY DLA KANAŁÓW PROSTOKĄTNYCH
- WENTYLATOR DACHOWY
- WENTYLATOR KANAŁOWY
- DLQ300X300 — TYP ZAWORU; Vm³/h 270 — ANEMOSTAT NAWIEWNY / WYWIEWNY; ILOŚĆ POWIETRZA PRZEPŁYWAJĄCEGO PRZEZ URZĄDZENIE
- LVS ⌀200 — TYP ZAWORU; Vm³/h 200 — ZAWÓR NAWIEWNY / WYWIEWNY; ILOŚĆ POWIETRZA PRZEPŁYWAJĄCEGO PRZEZ URZĄDZENIE
- INSTALACJA SPLIT — JEDNOSTKA ZEWNĘTRZNA; JEDNOSTKA WEWNĘTRZNA
- PRZEWODY INSTALACJI CHŁODU (VRV) - ZASILANIE / POWRÓT
- Ø12,7 mm / Ø6,4 mm — ŚREDNICA PRZEWODU GAZ / CIECZ
- TERMOSTAT
- PRZEWÓD (PION) SKIEROWANY W GÓRĘ
- PRZEWÓD (PION) SKIEROWANY W DÓŁ
- ETYKIETKA OPISUJĄCA URZĄDZENIE — 600x300 PARAMETRY URZĄDZENIA; AHU.N KP P3 3 — NUMER PORZĄDKOWY LOKALIZACJA URZĄDZENIA PARAMETRY URZĄDZENIA SYSTEM
- OPIS RZĘDNYCH KANAŁÓW WENTYLACYJNYCH — OK= −0,30 RZĘDNA OSI KANAŁU; SK= −0,67 RZĘDNA SPODU KANAŁU
- 40 — IZOLACJA, gr. 40 mm

- zakres opra
- granica dzia
- istniejące e
- istniejące
- projektowa
- projektowa (wg proj. or
- projektowar
- projektowar
- projektowana

PB PROBUD 1
Tadeusz Pawłowski
ul. Warszawska 18, 05-090 Raszyn, Dawidy

Nazwa inwestycji:
ZMIANA SPOSOBU UŻYTKOWANIA Z PRZEBUDOWĄ POMIESZCZEŃ BIUROWYCH NA SZPITALNE IX PIĘTRA W BUDYNKU PAWILONU GŁÓWNEGO W CENTRALNYM SZPITALU KLINICZNYM MSWIA W WARSZAWIE

PROJEKT BUDOWLANY

Inwestor: **Centralny Szpital Kliniczny MSWiA w Warszawie 02-507 Warszawa, ul. Wołoska 137**

INSTALACJA WENTYLACJI MECHANICZNEJ. RZUT IX PIĘTRA.

Skala :	1:100	Numer rysunku	W1
Opracował:	Andrzej Detka Aleksandra Roszuk		upr. MAZ/0508/POOS/06
Sprawdził:	Radosław Misztal		upr. LUB/0048/POOS/09

Warszawa, 11 wrzesień 2017