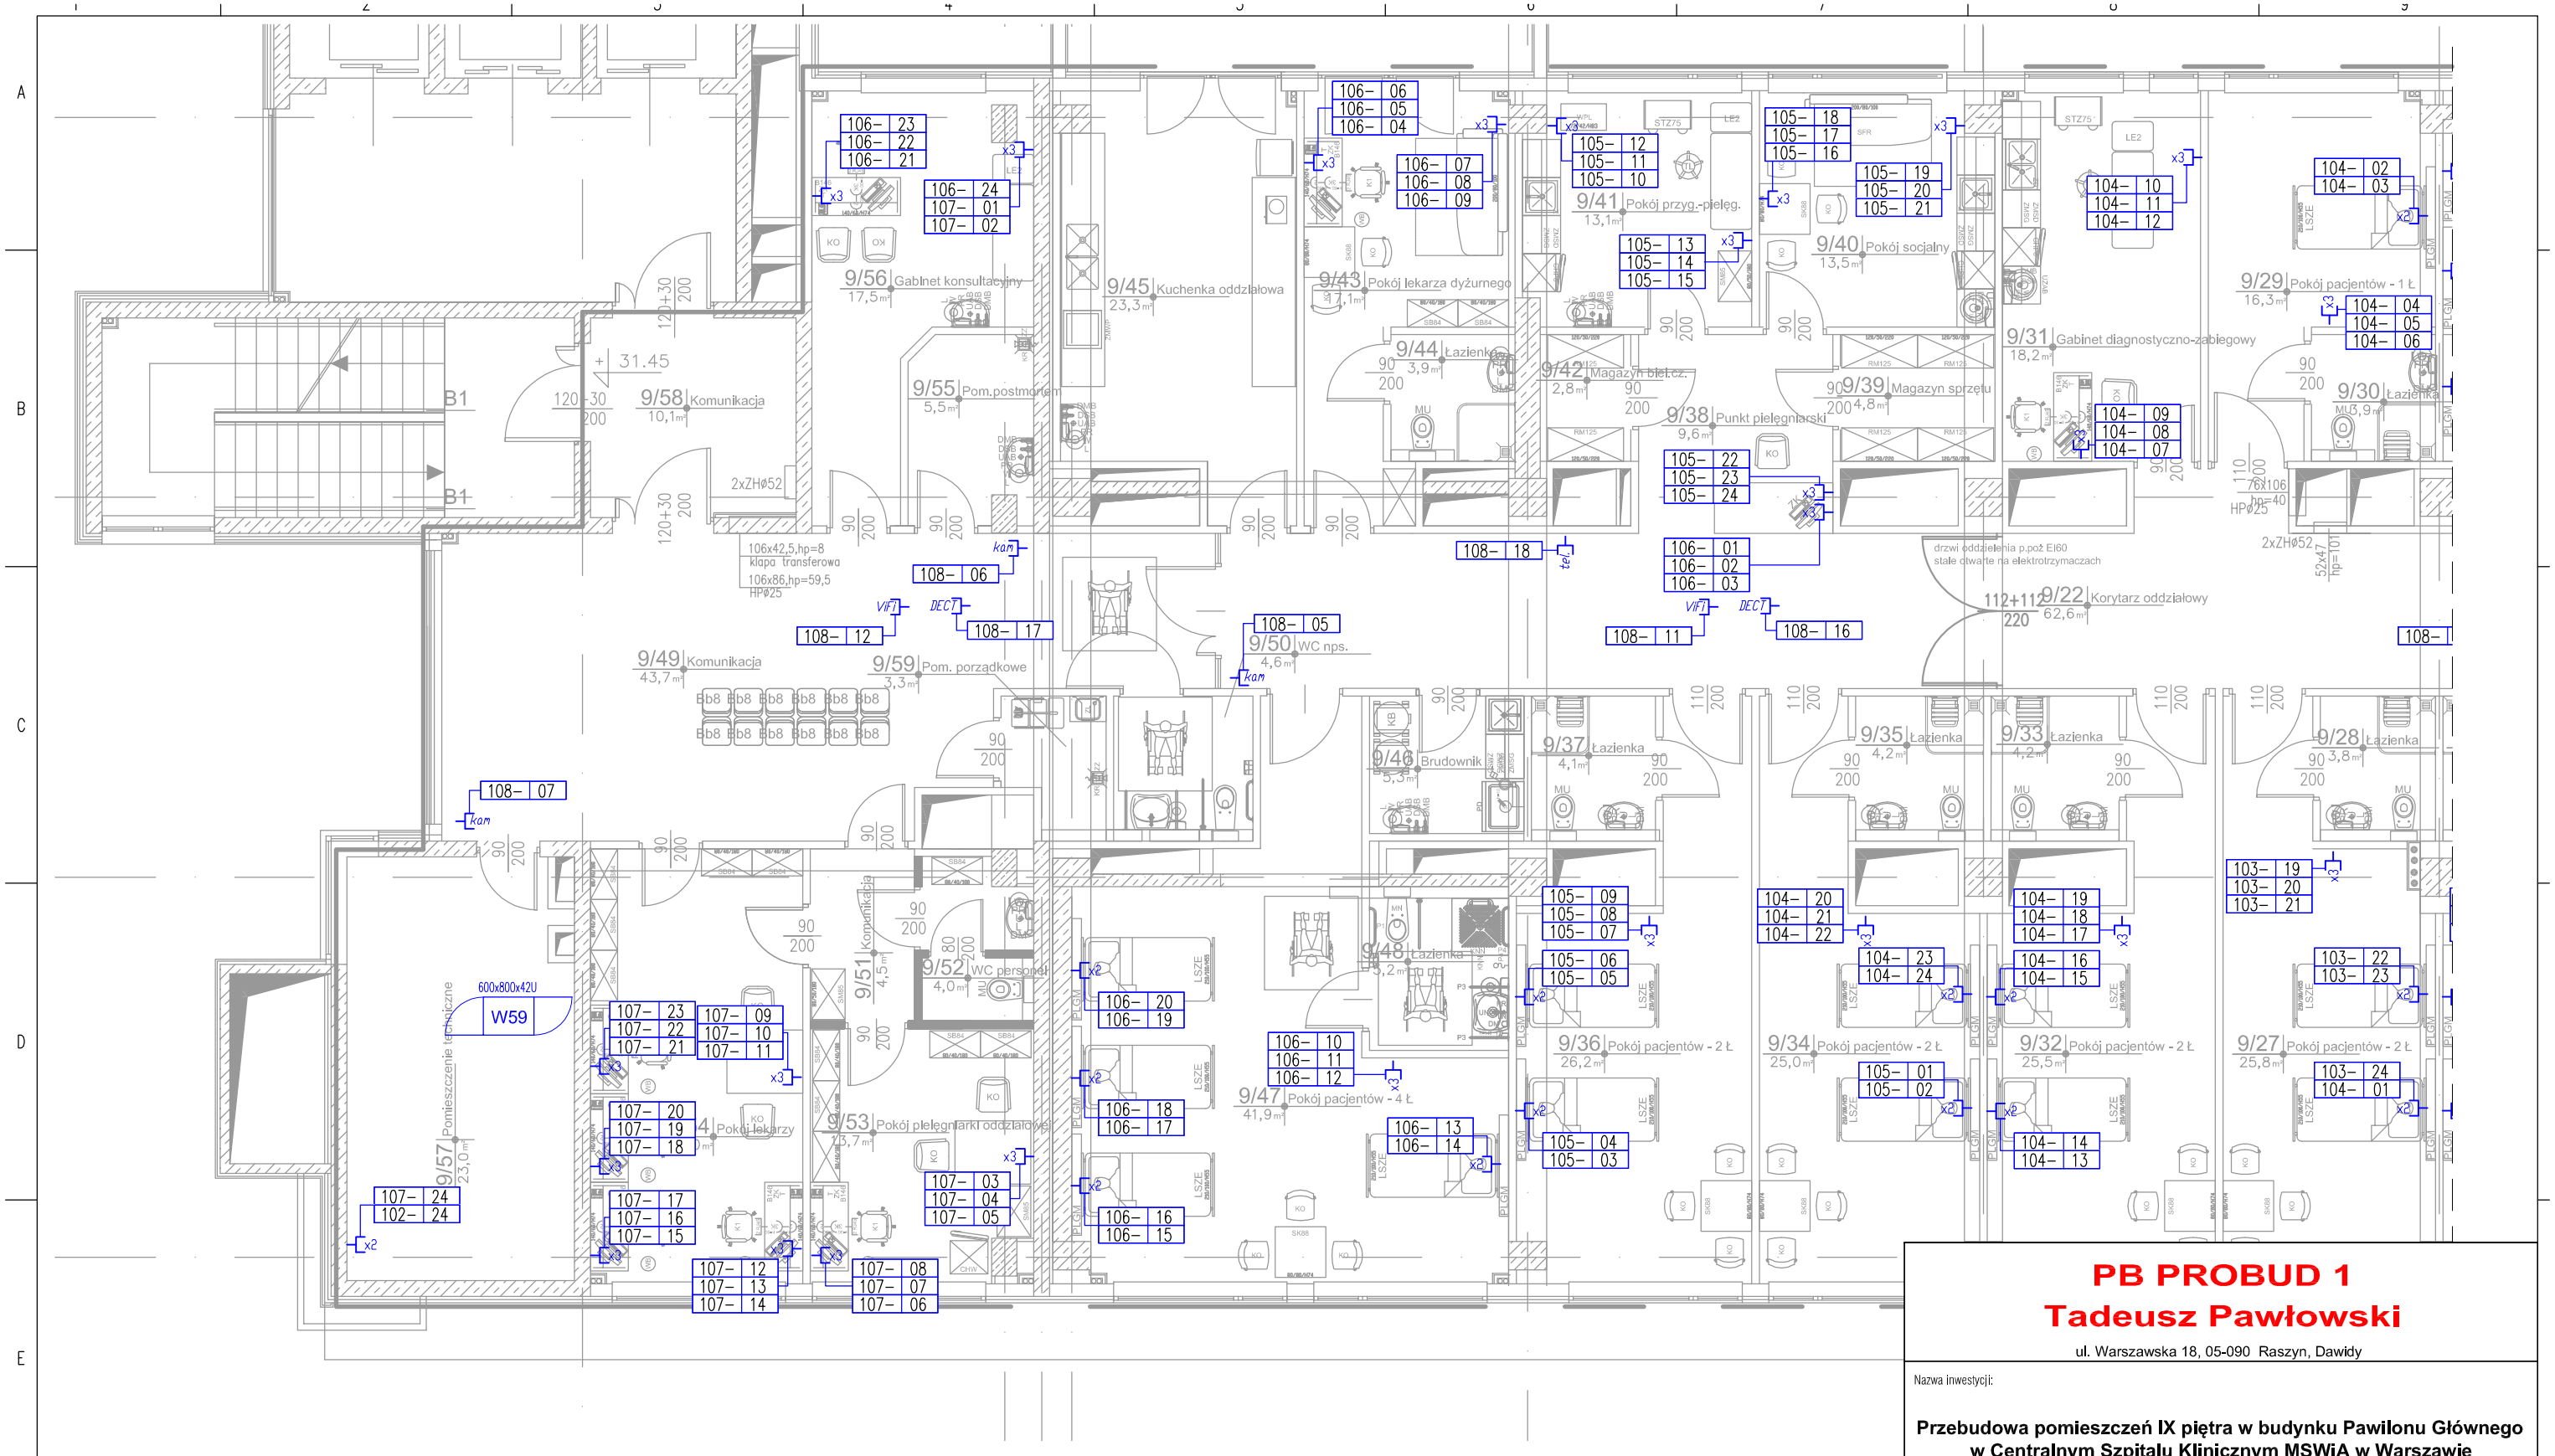

Gniazda RJ 45

	gniazdo RJ45 cat. 6 UTP
x2	dwa gniazda RJ45 cat. 6 UTP - dedykowane dla IT
x3	trzy gniazda RJ45 cat. 6 UTP - dedykowane dla IT (2 szt.) i telefonii (1 szt.)
kam	gniazdo RJ45 cat. 6 UTP - dedykowane dla systemu CCTV IP PoE
ViFi	gniazdo RJ45 cat. 6 UTP - dedykowane dla systemu ViFi PoE
DECT	gniazdo RJ45 cat. 6 UTP - dedykowane dla systemu telefonicznego DECT
tel.	gniazdo RJ45 cat. 6 UTP - dedykowanego dla telefonu stacjonarnego (przy dyżurce pielęgniarek)

PB PROBUD 1
Tadeusz Pawłowski
ul. Warszawska 18, 05-090 Raszyn, Dawidy

Nazwa inwestycji:

Przebudowa pomieszczeń IX piętra w budynku Pawilonu Głównego w Centralnym Szpitalu Klinicznym MSWiA w Warszawie ETAP II

Faza projektu:	PROJEKT WYKONAWCZY	Branża:	TELETECHNIKA
Inwestor:	**Centralny Szpital Kliniczny MSWiA w Warszawie 02-507 Warszawa, ul. Wołoska 137**		
Nazwa rys.:	Plan instalacji okablowania strukturalnego LAN - cz. 2		
Skala:	1:100	Numer rysunku:	TE-03/2

	Imię i Nazwisko:	Nr upr. bud.:	Podpis:
Opracował:	mgr inż. Grzegorz Błażejak		
Projektował:	mgr inż. Wojciech Horodko	Wa-949/94	
Sprawdził:	mgr inż. Jan Cenian	289/69	

Warszawa, październik 2017