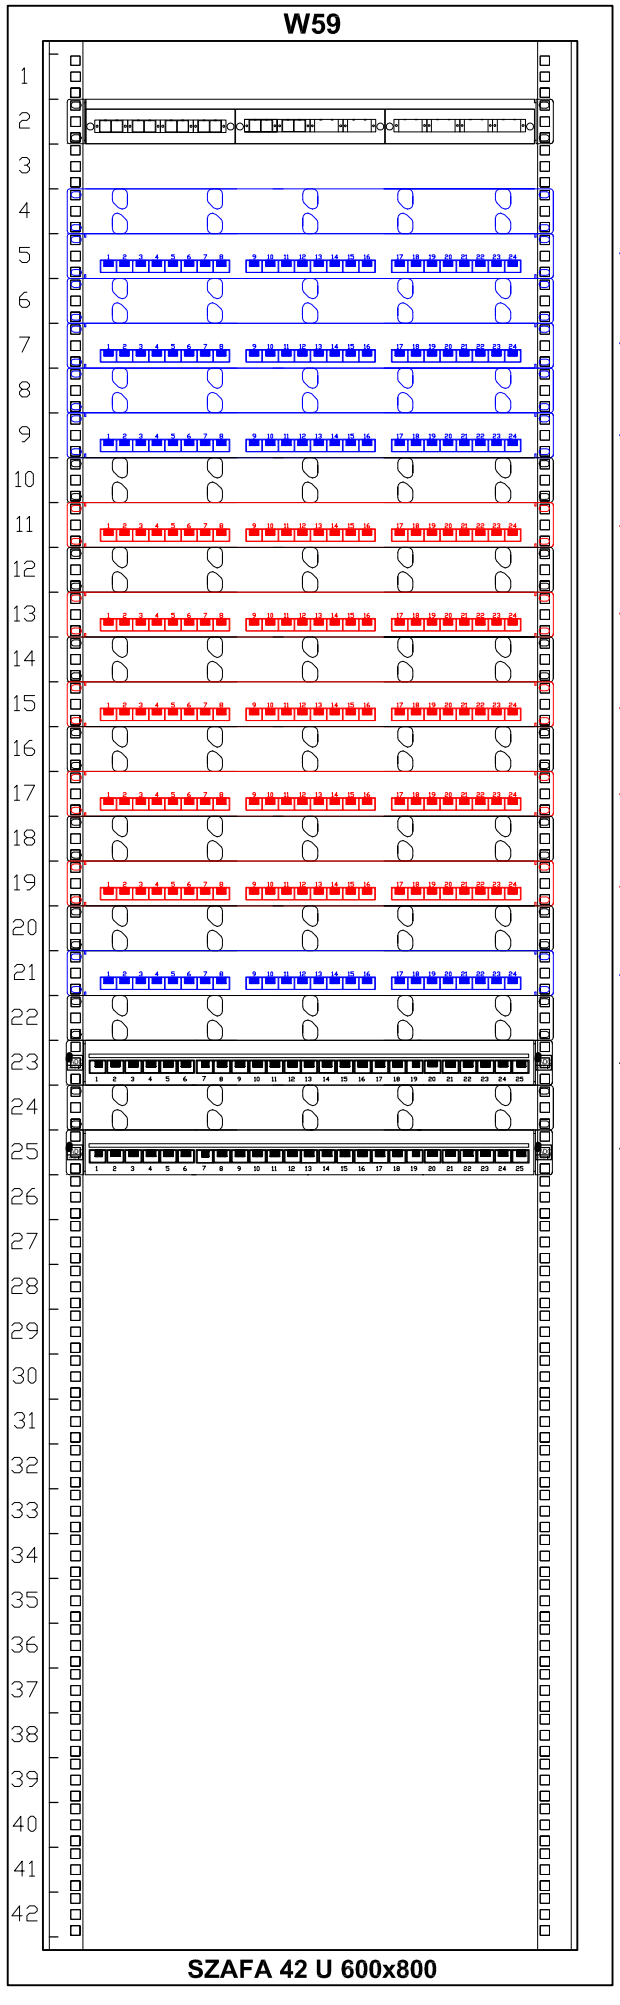

PATCH PANEL FO 6x SC DUPLEX

100 - PATCH PANEL KAT. 6 24RJ45

101 - PATCH PANEL KAT. 6 24RJ45

102 - PATCH PANEL KAT. 6 24RJ45

103 - PATCH PANEL KAT. 6 24RJ45

104 - PATCH PANEL KAT. 6 24RJ45

105 - PATCH PANEL KAT. 6 24RJ45

106 - PATCH PANEL KAT. 6 24RJ45

107 - PATCH PANEL KAT. 6 24RJ45

108 - PATCH PANEL KAT. 6 24RJ45

TEL 1 PATCH PANEL KAT. 3 25RJ12

TEL 2 PATCH PANEL KAT. 3 25RJ12

Kolorem czerwonym oznaczono projektowane elementy pola krosowego realizowane w ETAPIE II przebudowy

Kolorem niebeskim oznaczono elementy pola krosowego zrealizowane w ETAPIE I przebudowy

PB PROBUD 1
Tadeusz Pawłowski
ul. Warszawska 18, 05-090 Raszyn, Dawidy

Nazwa inwestycji:

Przebudowa pomieszczeń IX piętra w budynku Pawilonu Głównego w Centralnym Szpitalu Klinicznym MSWiA w Warszawie
ETAP II

Faza projektu:	PROJEKT WYKONAWCZY	Branża:	TELETECHNIKA
Inwestor:	**Centralny Szpital Kliniczny MSWiA w Warszawie 02-507 Warszawa, ul. Wołoska 137**		
Nazwa rys.:	Przełącznica sieci LAN na 9 piętrze - stan po ETAPIE II przebudowy		
Skala:	-	Numer rysunku:	TE-05

	Imię i Nazwisko:	Nr upr. bud.:	Podpis:
Opracował:	mgr inż. Grzegorz Błażejak		
Projektował:	mgr inż. Wojciech Horodko	Wa-949/94	
Sprawdził:	mgr inż. Jan Cenian	289/69	

Warszawa, październik 2017