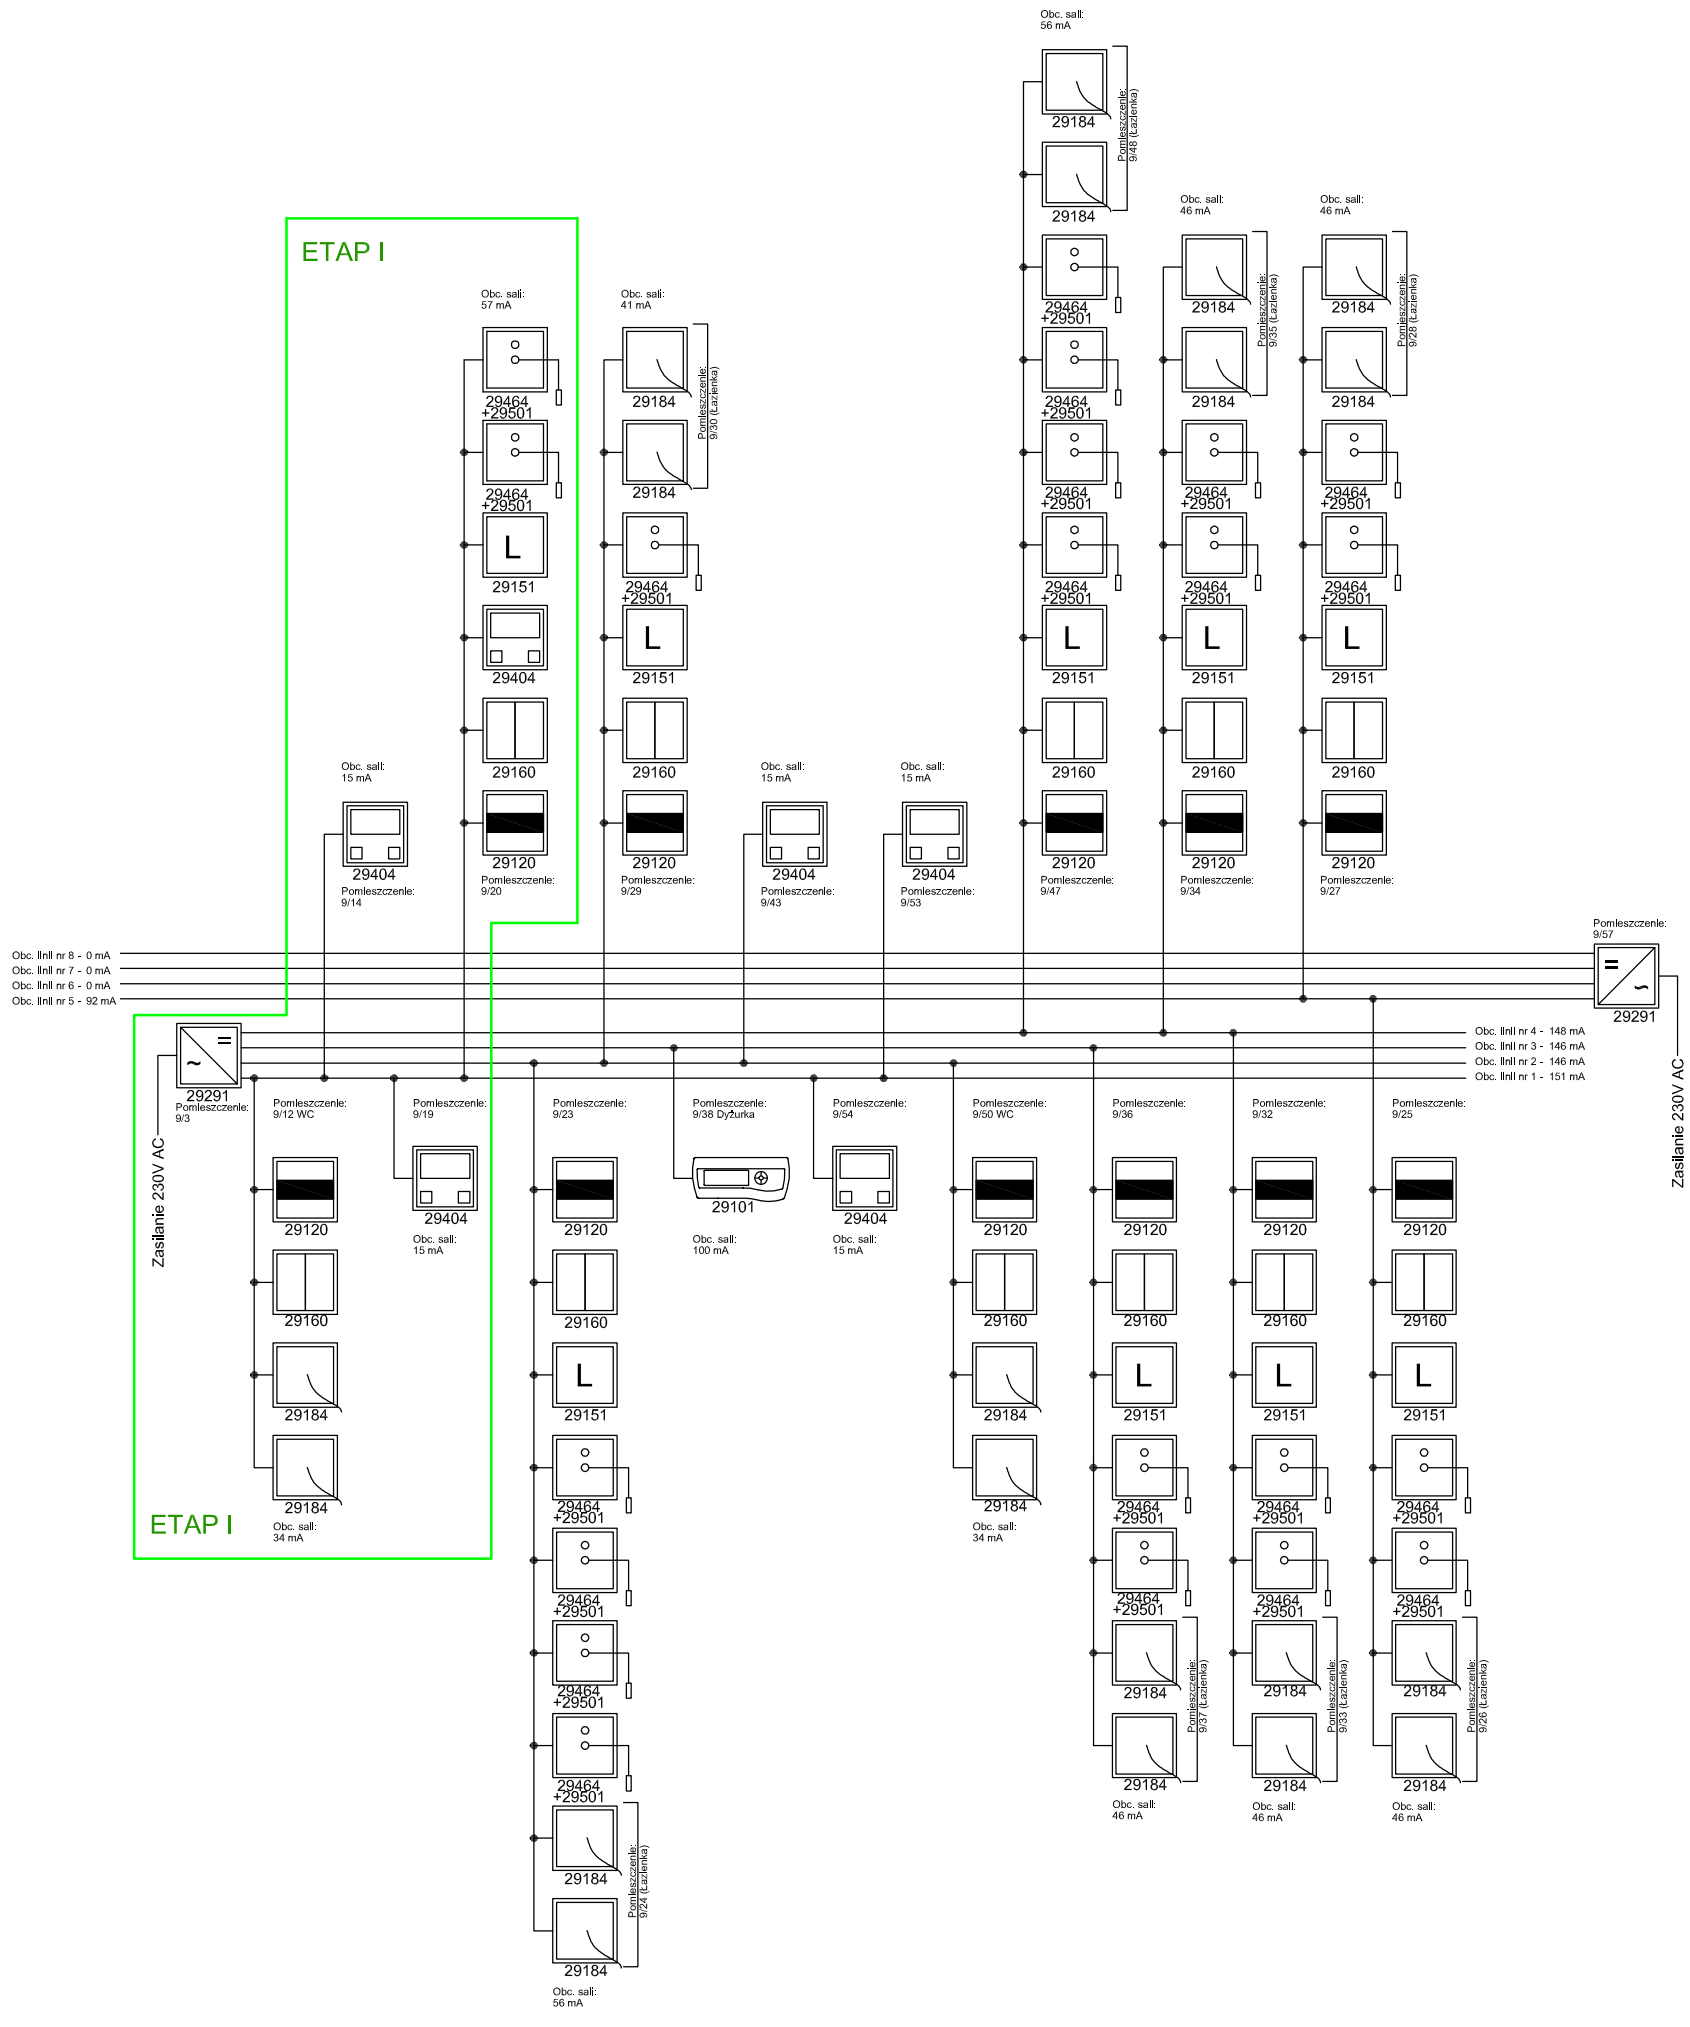

	29291	Zasilacz systemowy z kontrolerem	1 szt.
	29201	Manipulator standard	
	29501	Manipulator komfort (ze sterowaniem oświetleniem)	18 szt.
	29101	Centrala komfort plus	1 szt.
	29184	Gniazdo przywoławcze - pociągowe	19 szt.
	29464	Gniazdo manipulatora komfort (ze sterownianiem oświetlenia)	19 szt.
L	29151	Przycisk przywołania lekarza	8 szt.
	29404	Wyświetlacz salowy z przyciskiem przywoławczo-kasującym	3 szt.
	29160	Przycisk przywoławczo - kasujący	9 szt.
	29120	Lampka salowa 3-kolorowa	9 szt.

PB PROBUD 1
Tadeusz Pawłowski
ul. Warszawska 18, 05-090 Raszyn, Dawidy

Nazwa inwestycji:

Przebudowa pomieszczeń IX piętra w budynku Pawilonu Głównego w Centralnym Szpitalu Klinicznym MSWiA w Warszawie
ETAP II

Faza projektu:	PROJEKT WYKONAWCZY	Branża:	TELETECHNICZNA
Inwestor:	**Centralny Szpital Kliniczny MSWiA w Warszawie 02-507 Warszawa, ul. Wołoska 137**		
Nazwa rys.:	Schemat funkcjonalny systemu przywoławczego		
Skala:	-	Numer rysunku:	TE-07

	Imię i Nazwisko:	Nr upr. bud.:	Podpis:
Opracował:	mgr inż. Grzegorz Błażejak		
Projektował:	mgr inż. Wojciech Horodko	Wa-949/94	
Sprawdził:	mgr inż. Jan Cenian	289/69	

Warszawa, październik 2017