



PRZEKRÓJ A-A

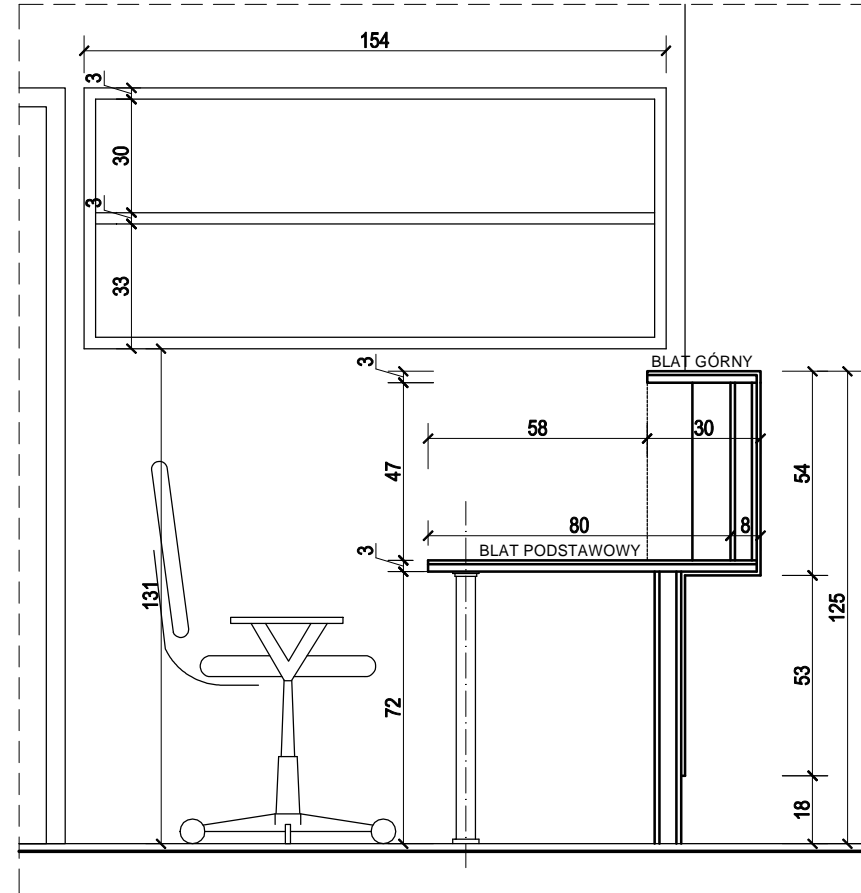

PRZEKRÓJ A-A

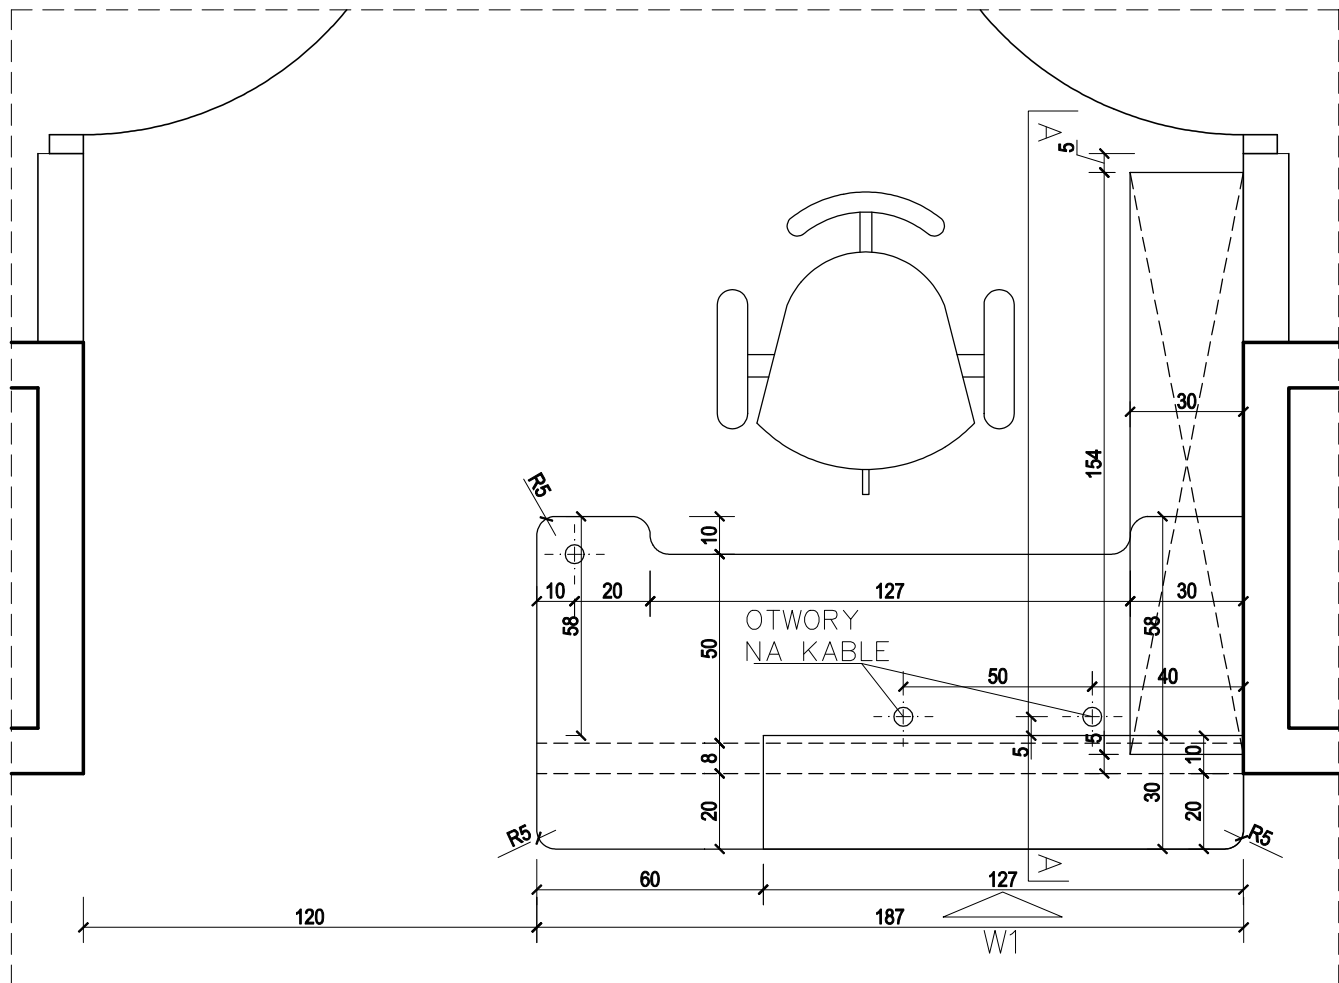

RZUT

ZABUDOWA MEBLOWA W POMIESZCZENIU 9/38:

LADA PIEŁĘGNIAREK:

Front - Corian

Blaty - Corian, płyta meblarska laminowana

Cokół - stal nierdzewna kolor naturalny

Noga systemowa - stal nierdzewna kolor naturalny

PÓŁKA:

W całości z Corianu

UWAGA:

Kolor do ustalenia z inwestorem przed zamówieniem.

Stanowisko wyposażyć w kontener biurowy (z płyty meblarskiej laminowanej) z szufladami na kółkach o wymiarach około:
-szerokość 40cm, głębokość 60cm, wysokość do 65cm.

PB PROBUD 1 Tadeusz Pawłowski

ul. Warszawska 18, 05-090 Raszyn, Dawidy

Nazwa inwestycji:

**PRZEBUDOWA POMIESZCZEŃ IX PIĘTRA
W BUDYNKU PAWILONU GŁÓWNEGO W CENTRALNYM
SZPITALU KLINICZNYM MSWiA W WARSZAWIE**

PROJEKT WYKONAWCZY ETAP II Pododdział Chorób Wewnętrznych

Inwestor: **Centralny Szpital Kliniczny MSWiA w Warszawie**
02-507 Warszawa, ul. Wołoska 137

ZABUDOWA MEBLOWA W POMIESZCZENIU 9/38

Skala : 1:20 Numer rysunku A11

Projektant: mgr inż. arch. Jarosław Śmigiera
nr upr. proj. 10/R-73/LOOIA/10

Sprawdził: mgr inż. arch. Maciej Skorupski
nr upr. proj. : 11/B-927/LOOIA/10

Opracował: mgr inż. arch. Emil Karpowicz

Warszawa, październik 2017