


CZ. 1

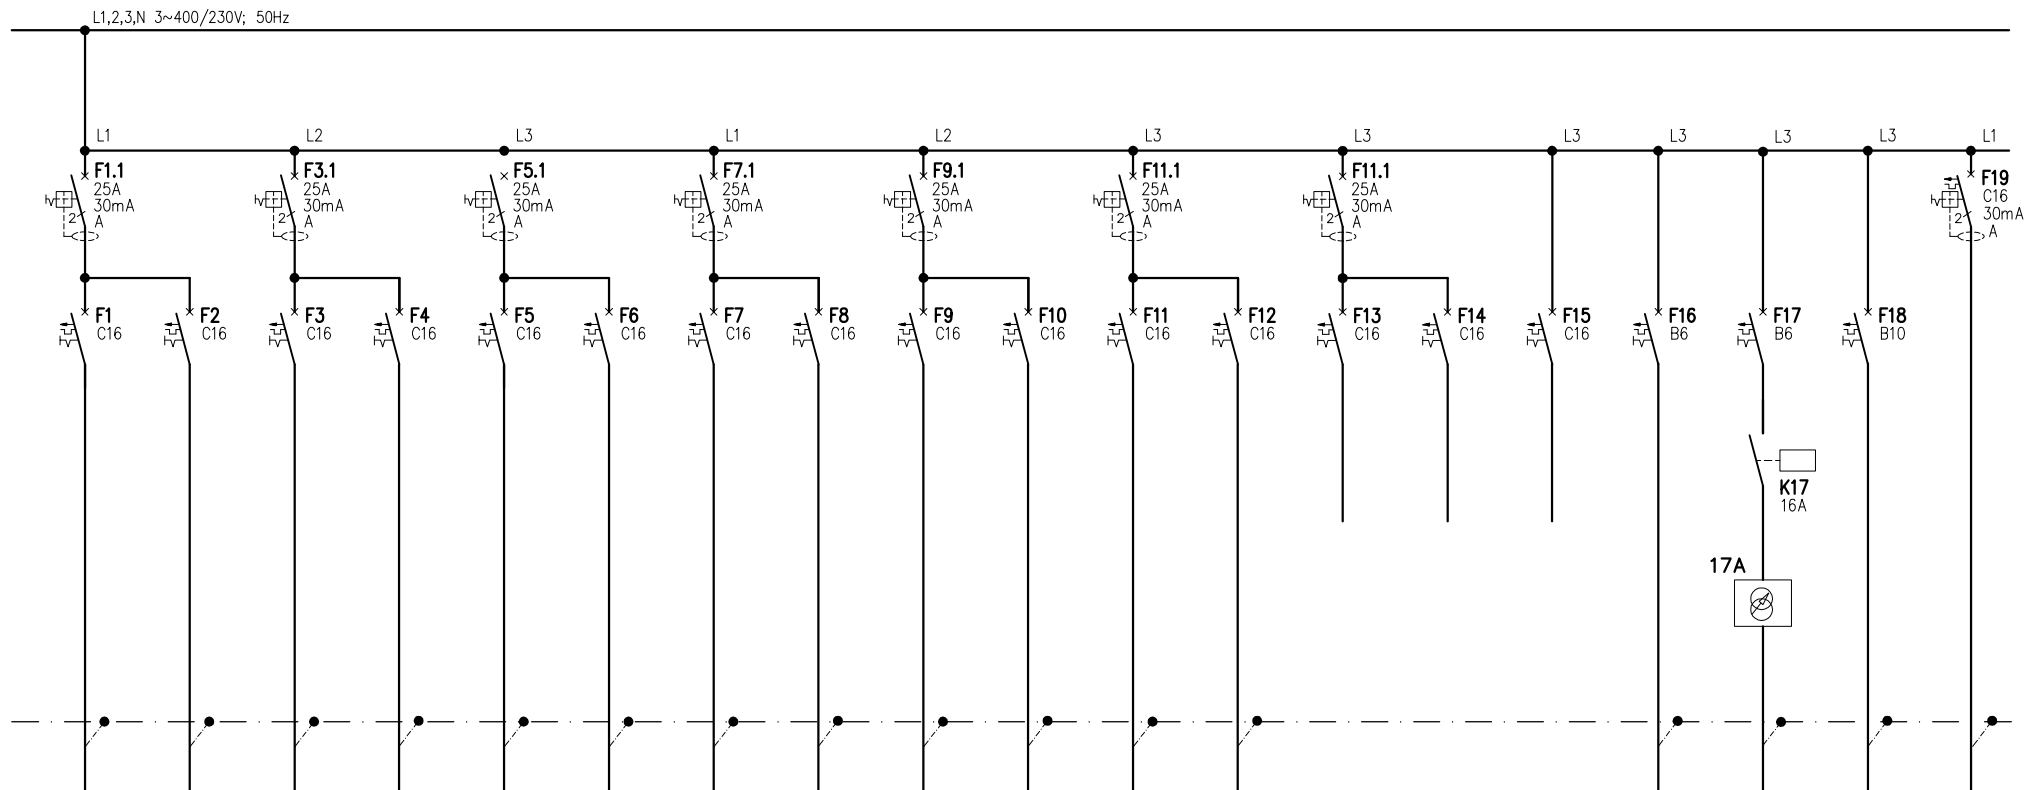

Nr	1	2	3	4	5	6	7	8	9	10	11	12	13	14	15	16	17	18	19
Przekr. kabla	3x2,5mm ²	3x2,5mm ²	3x2,5mm ²	3x2,5mm ²	3x2,5mm ²	3x2,5mm ²	3x2,5mm ²	3x2,5mm ²	3x2,5mm ²	3x2,5mm ²	3x2,5mm ²	3x2,5mm ²				3x1,5mm ²	3x1,5mm ²	3x1,5mm ²	3x2,5mm ²
Nazwa obw.	gniazda komputer																		
	pom. 9/43, 9/56	pom. 9/38, 9/40, 41	pom. 9/31, 9/38, 40	pom. 9/54,	pom. 9/54	pom. 9/53	pom. 9/47	pom. 9/36, 9/47	pom. 9/32, 9/34	pom. 9/25, 9/27	pom. 9/23, 9/29	pom. 9/23	rezerwa	rezerwa	rezerwa	kontrola dostępu	wentylator WW9 pom. 9/57	zasilacz kłap 9ZKP1	szafa sieci LAN
Moc	1,2	1,2	0,9	0,9	0,6	0,6	1,2	0,9	1,8	1,8	1,2	0,9				0,1	0,15	0,2	0,4

Regulator obrotów wentylatora—dostawa w ramach projektu wentylacji.

PB PROBUD 1 Tadeusz Pawłowski

ul. Warszawska 18, 05-090 Raszyn, Dawidy

Nazwa inwestycji:

**PRZEBUDOWA POMIESZCZEŃ IXp
W BUDYNKU PAWILONU GŁÓWNEGO
W CENTRALNYM SZPITALU KLINICZNYM MSWiA
W WARSZAWIE - ETAP II**

Faza projektu:	PROJEKT WYKONAWCZY	Branża:	ELEKTRYCZNA
Inwestor:	Centralny Szpital Kliniczny MSWiA w Warszawie 02-507 Warszawa, ul. Wołoska 137		
Nazwa rys.:	Rozdzielnica siły rezerwowana 1.RSR9 - schemat gł. cz. 2		
Skala:	-	Numer rysunku:	E11
	Imię i Nazwisko:	Nr upr. bud.:	Podpis:
Opracował:	mgr inż. Grzegorz Błażejczak		
Projektował:	mgr inż. Wojciech Horodko	Wa-949/94	
Sprawił:	mgr inż. Jan Cenian	289/69	
Warszawa, październik 2017			