


CZ. 2

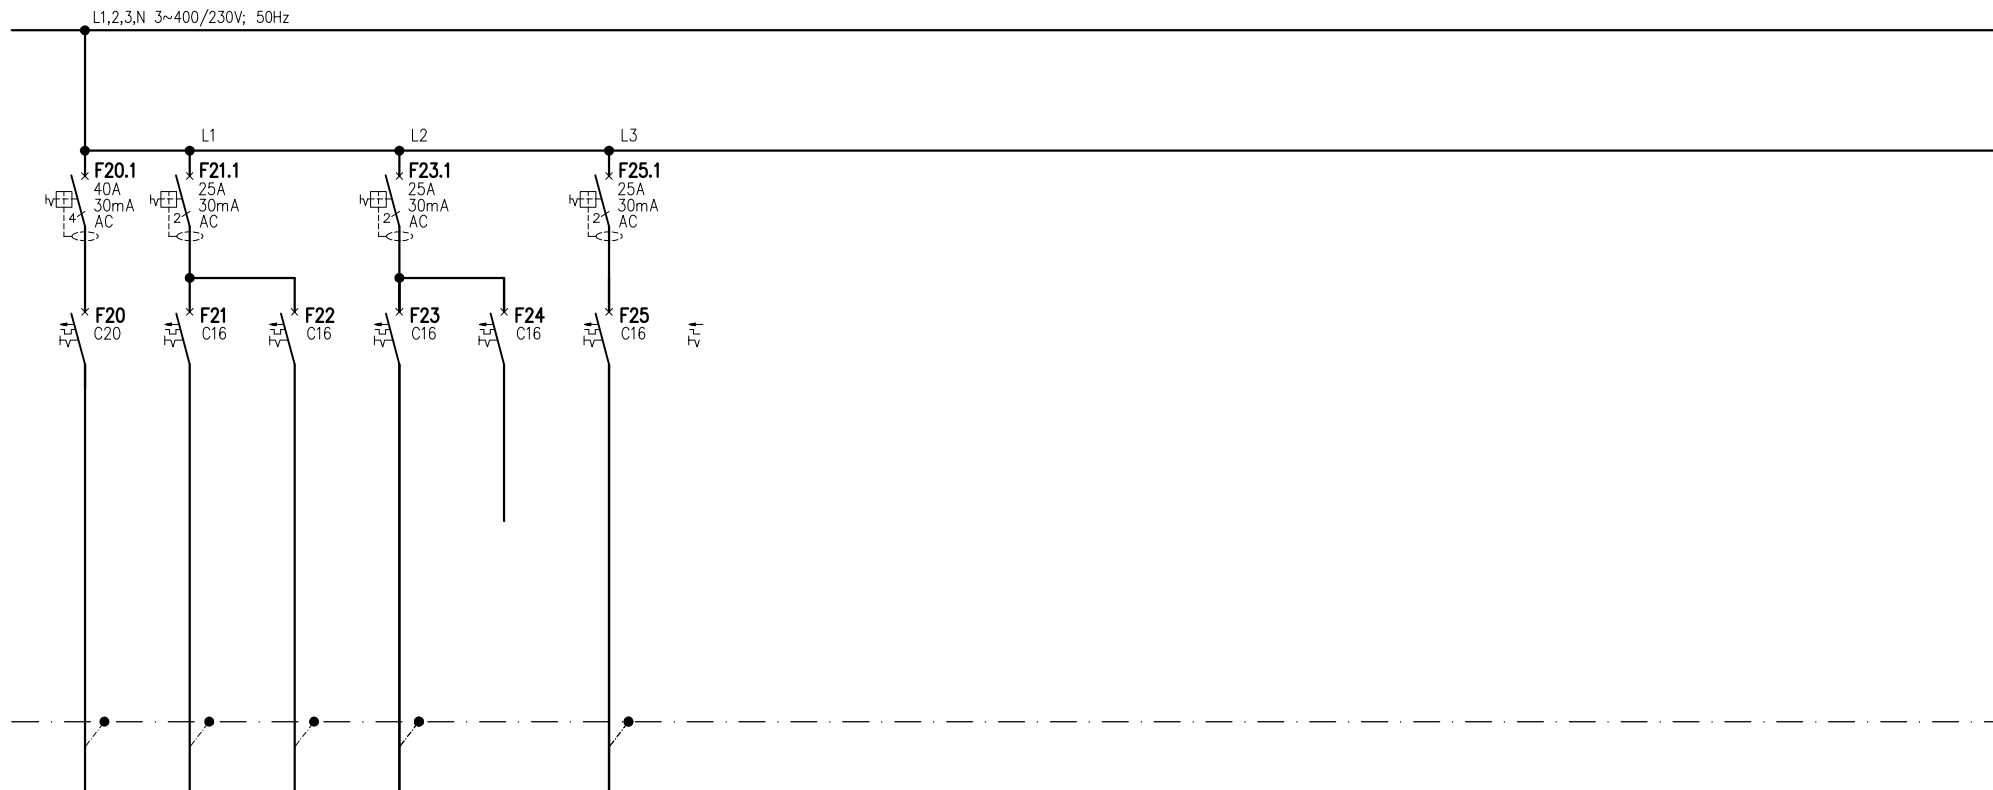

Nr	1	2	3	4	5	6	7	8	9	10	11	12	13	14	15	16	17	18	19
Przekr. kabla	5x2,5mm <sup>2</sup>	3x2,5mm <sup>2</sup>	3x2,5mm <sup>2</sup>	3x2,5mm <sup>2</sup>		3x2,5mm <sup>2</sup>													
Nazwa obw.	zmywarka	gniazda																	
		kuchnia-9/45	kuchnia-9/45	kuchnia-9/45	rezerwa	pom. 9/57													
Moc	7,0	1,8	1,8	1,8		1,5													

## PB PROBUD 1

### Tadeusz Pawłowski

ul. Warszawska 18, 05-090 Raszyn, Dawidy

Nazwa inwestycji:

**PRZEBUDOWA POMIESZCZEŃ IXp  
W BUDYNKU PAWILONU GŁÓWNEGO  
W CENTRALNYM SZPITALU KLINICZNYM MSWiA  
W WARSZAWIE - ETAP II**

Faza projektu:	PROJEKT WYKONAWCZY	Branża:	ELEKTRYCZNA
Inwestor:	<b>Centralny Szpital Kliniczny MSWiA w Warszawie 02-507 Warszawa, ul. Wołoska 137</b>		
Nazwa rys.:	<b>Rozdzielnica siły nierezzerwowana 1.RSN9 - schemat gł. cz. 3</b>		
Skala:	-		Numer rysunku: <b>E15</b>
	Imię i Nazwisko:	Nr upr. bud.:	Podpis:
Opracował:	mgr inż. Grzegorz Błażejczak		
Projektował:	mgr inż. Wojciech Horodko	Wa-949/94	
Sprawdził:	mgr inż. Jan Cenian	289/69	
Warszawa, październik 2017			