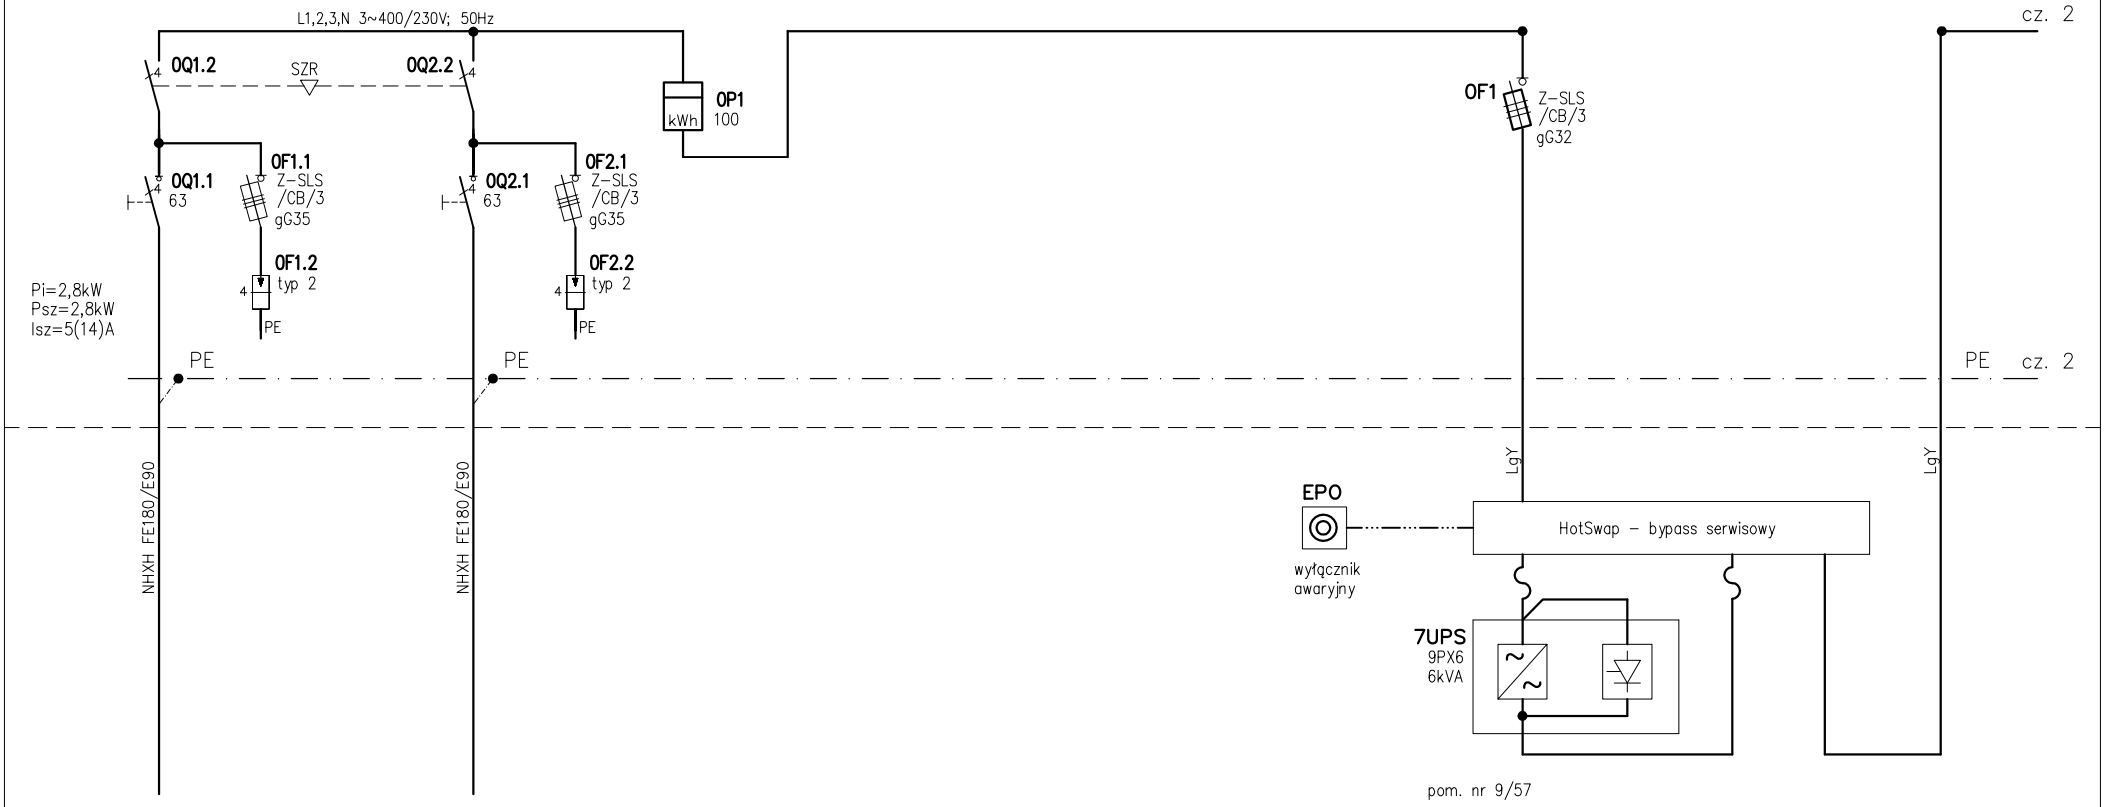

Nr	1	2	3	4	5	6	7	8	9	10	11	12	13	14	15	16	17	18	19
Przekr. kabla	5x16mm2			5x16mm2										5x10mm2			2x10mm2		
Nazwa obw.	zasilanie podstawowe			zasilanie rezerwowe		licznik energii elektrycznej								UPS					
	RIT-1.12 pom. -1/29	ochronniki p.przepięć.		RSAE2-20 pom. -1/29	ochronniki p.przepięć.									zasilanie	bypass statyczny	bypass zewnętrzny			
Moc														18					

PB PROBUD 1

Tadeusz Pawłowski

ul. Warszawska 18, 05-090 Raszyn, Dawidy

Nazwa inwestycji:

PRZEBUDOWA POMIESZCZEŃ IXp
W BUDYNKU PAWILONU GŁÓWNEGO
W CENTRALNYM SZPITALU KLINICZNYM MSWIA
W WARSZAWIE

Faza projektu:	PROJEKT WYKONAWCZY	Branża:	ELEKTRYCZNA
Inwestor:	**Centralny Szpital Kliniczny MSWiA w Warszawie** **02-507 Warszawa, ul. Wołoska 137**		
Nazwa rys.:	Rozdzielnica 1.IT9 - schemat gł. cz. 1		
Skala:	-	Numer rysunku:	E16

	Imię i Nazwisko:	Nr upr. bud.:	Podpis:
Opracował:	mgr inż. Grzegorz Błażejak		
Projektował:	mgr inż. Wojciech Horodko	Wa-949/94	
Sprawdził:	mgr inż. Jan Cenian	289/69	

Warszawa, październik 2017