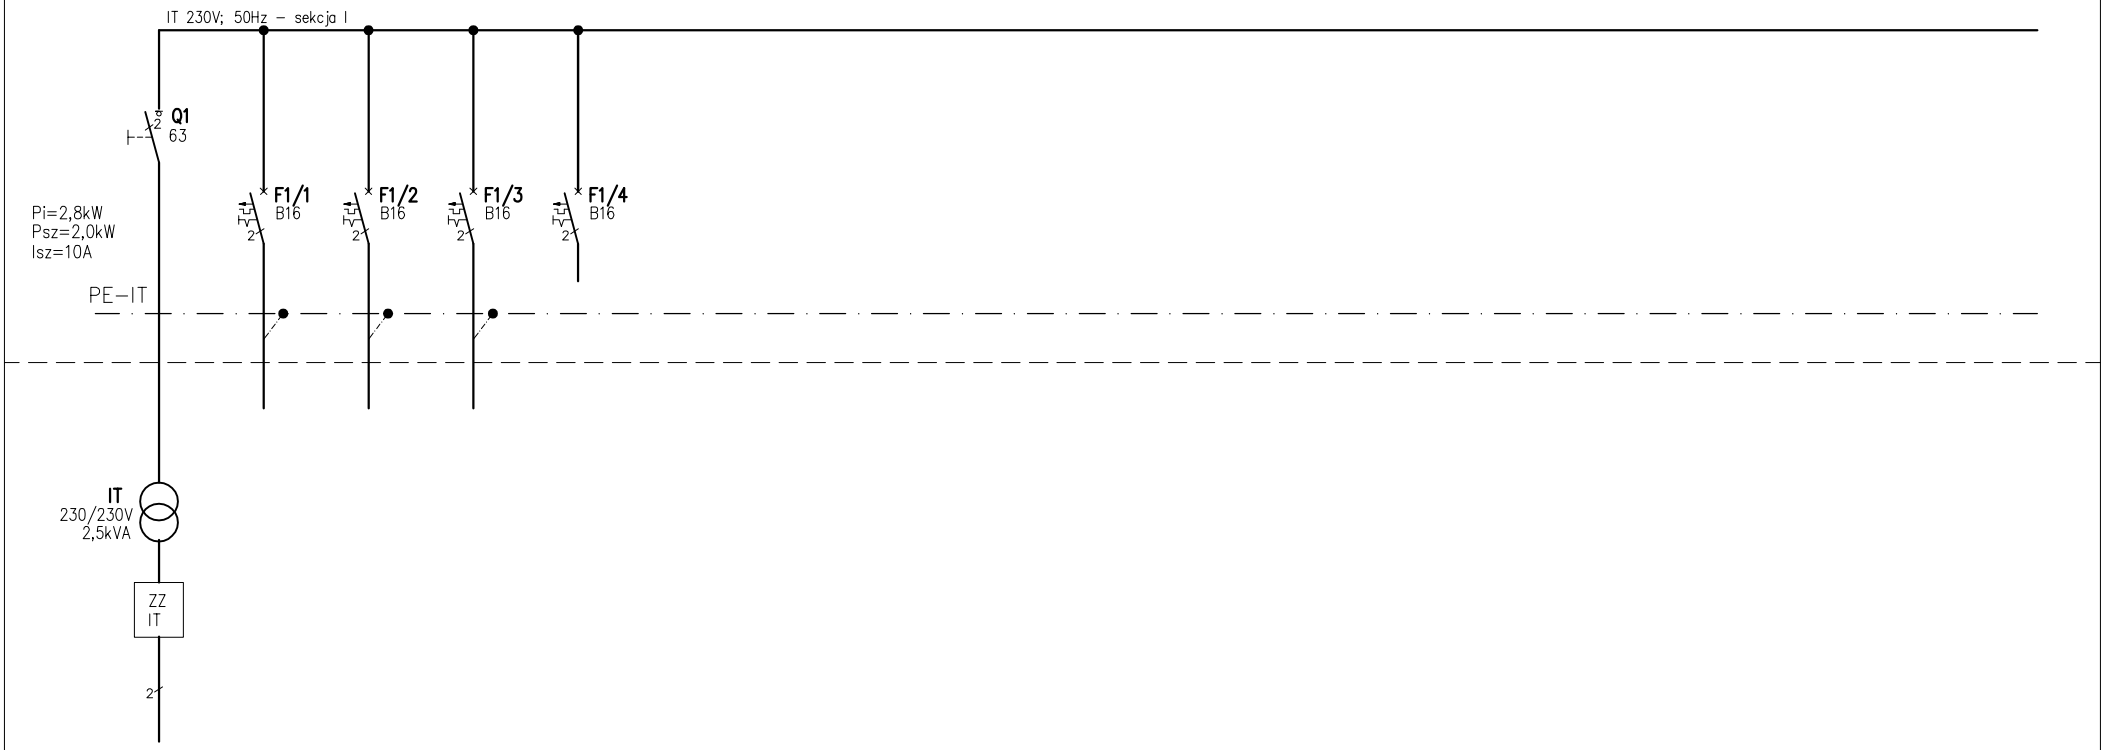

Nr	1	2	3	4	5	6	7	8	9	10	11	12	13	14	15	16	17	18	19
Przekr. kabla	2x4mm2	3x2,5mm2	3x2,5mm2	3x2,5mm2															
Nazwa obw.	zasilanie z 2T9–0/1	gniazda pom. 9/31 wzmożonego nadzoru			rezerwa														
Moc		0,7	0,7	0,7	0,7														

PB PROBUD 1
Tadeusz Pawłowski

ul. Warszawska 18, 05-090 Raszyn, Dawidy

Nazwa inwestycji:

PRZEBUDOWA POMIESZCZEŃ IXp
W BUDYNKU PAWILONU GŁÓWNEGO
W CENTRALNYM SZPITALU KLINICZNYM MSWIA
W WARSZAWIE

Faza projektu:	PROJEKT WYKONAWCZY	Branża:	ELEKTRYCZNA
Inwestor:	**Centralny Szpital Kliniczny MSWiA w Warszawie** **02-507 Warszawa, ul. Wołoska 137**		
Nazwa rys.:	Rozdzielnica 1.IT9 - schemat gł. cz. 3		
Skala:	-	Numer rysunku:	E18

	Imię i Nazwisko:	Nr upr. bud.:	Podpis:
Opracował:	mgr inż. Grzegorz Błażejak		
Projektował:	mgr inż. Wojciech Horodko	Wa-949/94	
Sprawdził:	mgr inż. Jan Cenian	289/69	

Warszawa, październik 2017