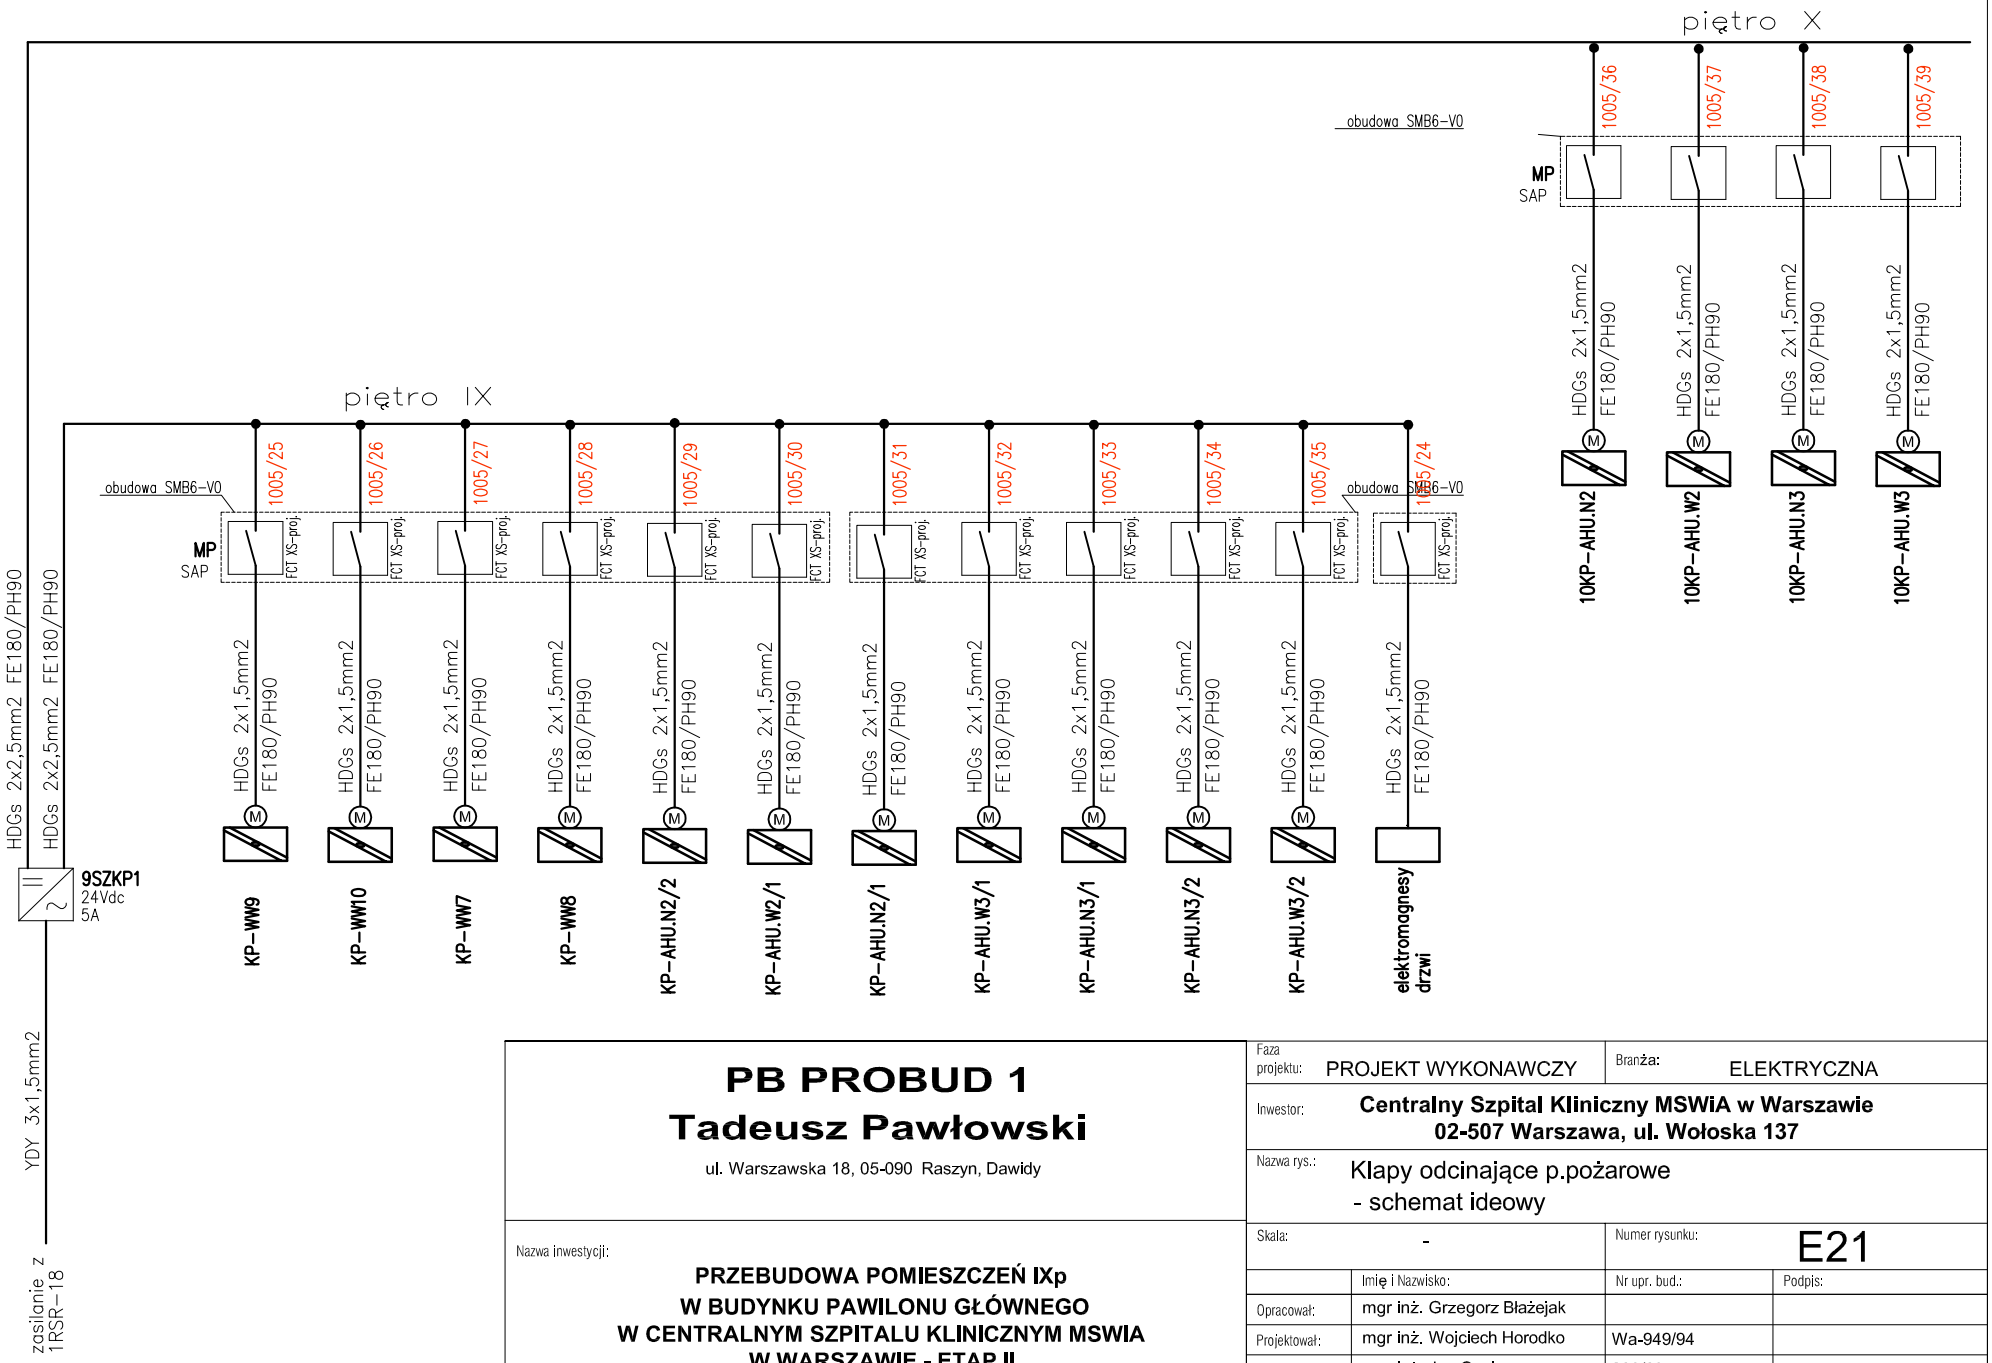

PB PROBUD 1

Tadeusz Pawłowski

ul. Warszawska 18, 05-090 Raszyn, Dawidy

Nazwa inwestycji:

PRZEBUDOWA POMIESZCZEŃ IXp
W BUDYNKU PAWILONU GŁÓWNEGO
W CENTRALNYM SZPITALU KLINICZNYM MSWIA
W WARSZAWIE - ETAP II

Faza projektu:	PROJEKT WYKONAWCZY	Branża:	ELEKTRYCZNA
Inwestor:	**Centralny Szpital Kliniczny MSWiA w Warszawie** **02-507 Warszawa, ul. Wołoska 137**		
Nazwa rys.:	Klapy odcinające p.pożarowe - schemat ideowy		
Skala:	-	Numer rysunku:	E21

	Imię i Nazwisko:	Nr upr. bud.:	Podpis:
Opracował:	mgr inż. Grzegorz Błażejak		
Projektował:	mgr inż. Wojciech Horodko	Wa-949/94	
Sprawdził:	mgr inż. Jan Cenian	289/69	

Warszawa, październik 2017