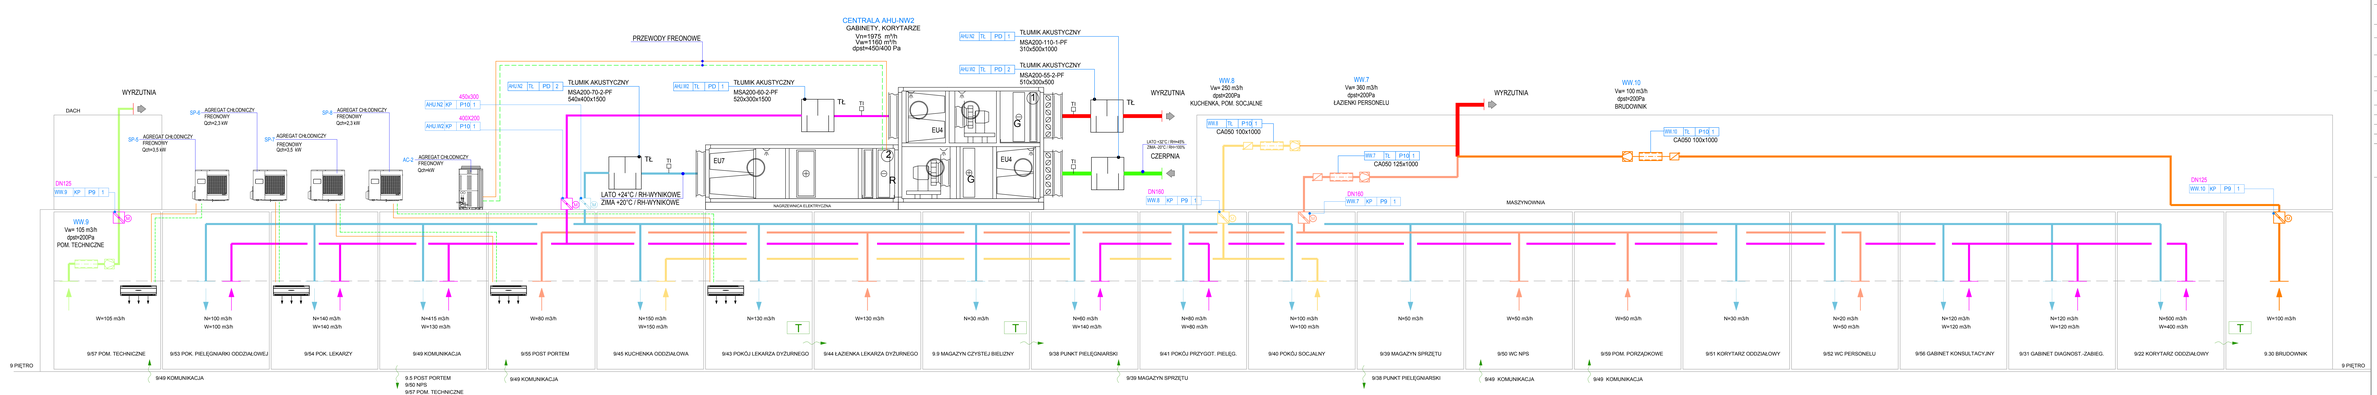

WENTYLATOR KANAŁOWY

Z CZERPNI / DO WYRZUTNI

TŁUMIK KANAŁOWY

KLAPA PRZEWODOWA Z SILNIKIEM NORMALNIE ZAMKNIĘTA OTWIERAJĄCA W CZASIE WDMUCHU KANAŁOWE

PRZEPUSTNICA WIELOSZCZELKOWA

PRZEPUSTNICA JEDNOPŁASZCZYZNOWA

KLAPA ZWROTNA

PRZECIĄGANIE / UPUST

TERMOSTAT

CZUJNIK TEMPERATURY

JEDNOSTKA ZEWNĘTRZNA

JEDNOSTKA ZEWNĘTRZNA ŚCIENNA

INSTALACJA SPLIT

PB PROBUD 1

Tadeusz Pawłowski

ul. Wincentego Vincenza 19, 43-346 Wisła Czarne

temat: **PRZEBUDOWA POMIESZCZEŃ IX PIĘTRA W BUDYNKU PAWILONU OLCZYNIEGO W CENTRALNYM SZPITALU KLINICZNYM WOJSKA W WARSZAWIE I ETAP PRZEBUDOWY POMIESZCZEŃ TECHNICZNYCH KATEGORIA OSOBOWA (1 W)**

PROJEKT WYKONAWCZY, ETAP II.

temat: **Centralny Szpital Kliniczny MSWiA w Warszawie 02-507 Warszawa, ul. Wołoska 137**

SCHEMAT INSTALACJI WENTYLACJI MECHANICZNEJ.

Skala	-	Numer rysunku	WS.2

Opracował: Andrzej Dełba, Aleksandra Rosiuk — upr. MAZ/0568/PDOO/08

Sprawdził: Radosław Maciąż — upr. LUB/0048/PDOO/09

Warszawa, październik 2017