

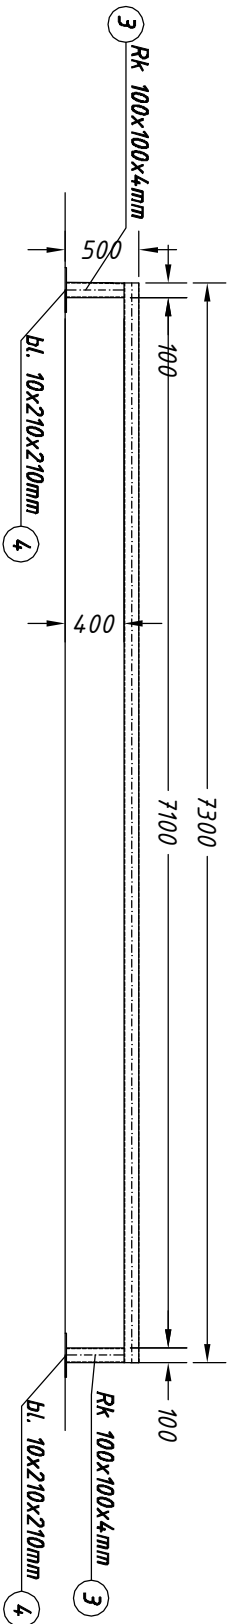
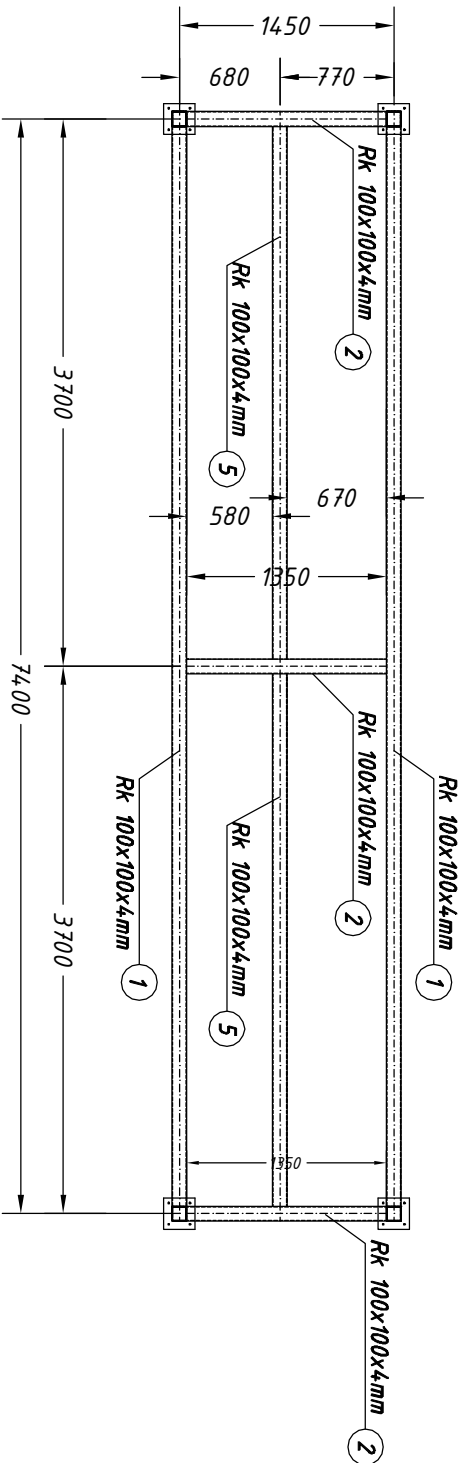


Schemat Ramy RM2  
Rk 100x100x4mm  
szt.1

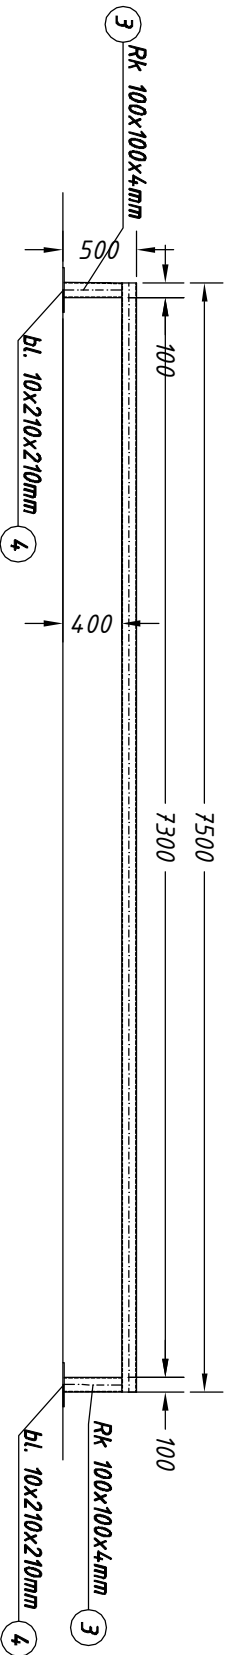

Schemat Ramy RM3  
Rk 100x100x4mm  
szt.2 (1szt. odbicie lustrzane)

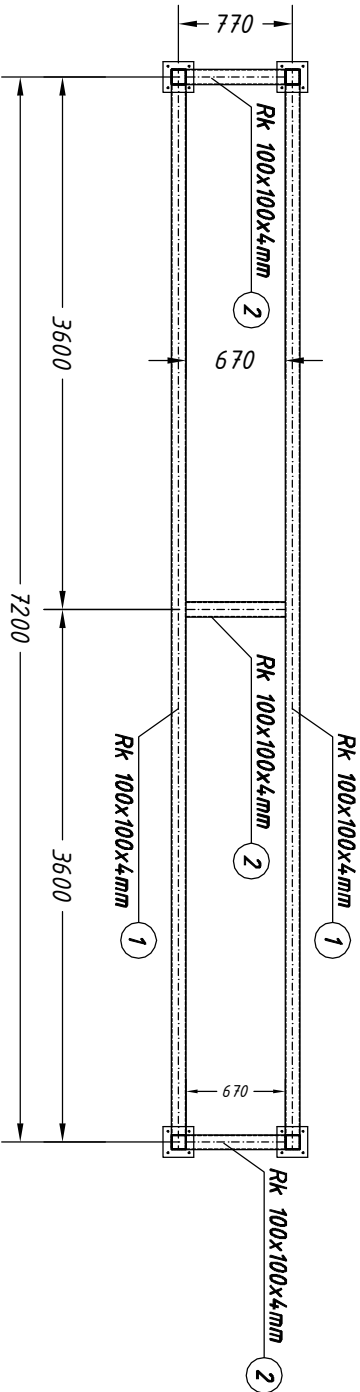

## ETAP 2

### PB PROBUD 1 Tadeusz Pawłowski

ul. Warszawska 18, 05-090 Raszyn, Dawidy

Nazwa inwestycji:

PRZEBUDOWA WRAZ Z WYPOSAŻENIEM POMIESZCZEŃ  
IX PIĘTRA W BUDYNKU PAWILONU GŁÓWNEGO W CENTRALNYM  
SZPITALU KLINICZNYM MSWiA W WARSZAWIE

PROJEKT WYKONAWCZY KONSTRUKCJI

Inwestor: **Centralny Szpital Kliniczny MSWiA w Warszawie**  
**02-507 Warszawa, ul. Wołoska 137**

RAMY PO CENTRALE NA DACHU - RAMA RM2 i RM3

Skala : 1:50 Numer rysunku K-01.1

Projektant: mgr inż. Tomasz Walczak nr upr. 631005/06  
Sprawdzający: dr inż. Radosław Tatko nr upr. 1301005/04