
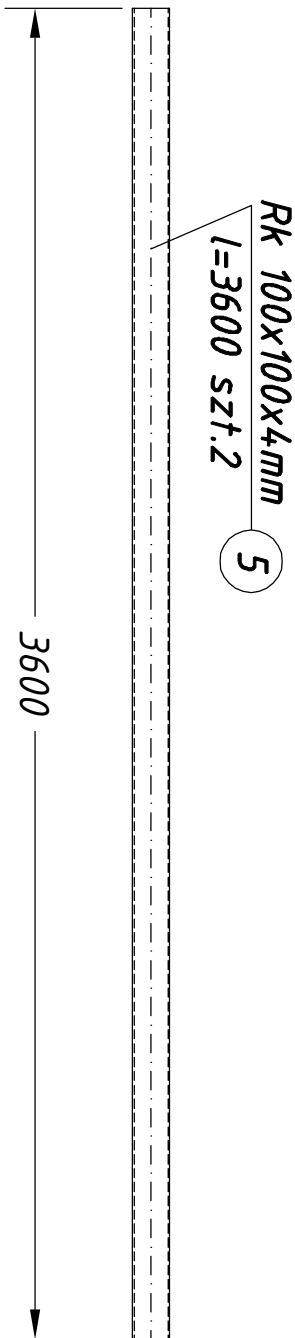


Rama RM3-elementy
Rk 100x100x4mm
szt.2

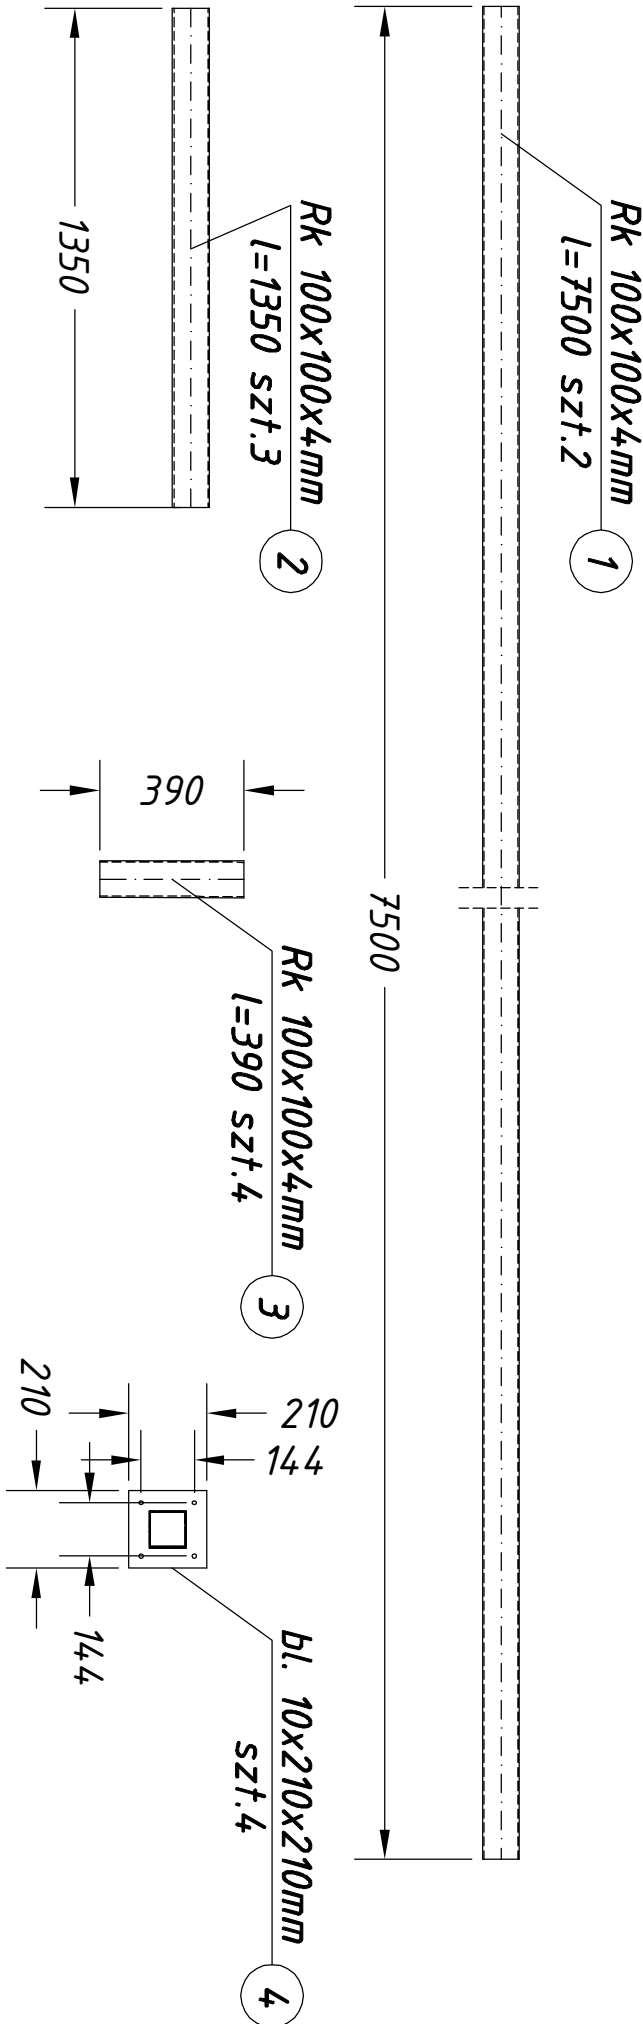

ETAP 2

PB PROBUD 1 Tadeusz Pawłowski ul. Warszawska 18, 05-090 Raszyn, Dawidy		
Nazwa inwestycji: PRZEBUDOWA WRAZ Z WYPOSAŻENIEM POMIESZCZEŃ IX PIĘTRA W BUDYNKU PAWILONU GŁÓWNEGO W CENTRALNYM SZPITALU KLINICZNYM MSWiA W WARSZAWIE		
PROJEKT WYKONAWCZY KONSTRUKCJI		
Inwestor: Centralny Szpital Kliniczny MSWiA w Warszawie 02-507 Warszawa, ul. Wołoska 137		
RAMY PO CENTRALE NA DACHU - RAMA RM2 i RM3 ELEMENTY		
Skala :	1:20	Numer rysunku K-01.2
Projektant: mgr inż. Tomasz Walczak nr upr. 63/DOŚ/06 Sprawdzający: dr inż. Radosław Tatko nr upr. 130/DOŚ/04		
Warszawa, październik 2017		