RZUT II-PIETRA

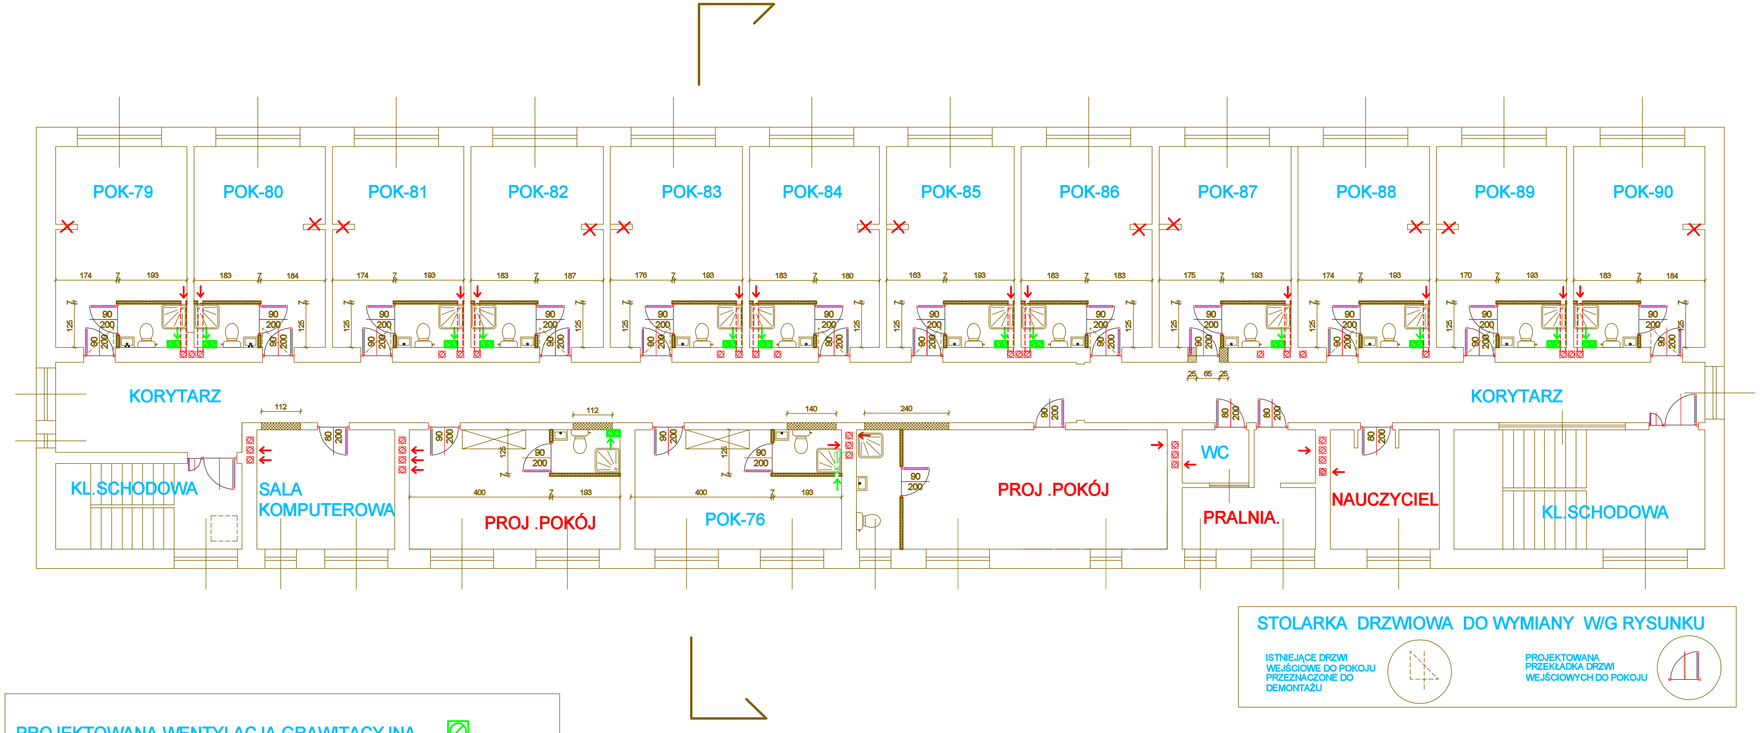

STOLARKA DRZWIOWA DO WYMIANY W/G RYSUNKU

ISTNIEJĄCE DRZWI WEJŚCIOWE DO POKOJU PRZEZNACZONE DO DEMONTAŻU

PROJEKTOWANA PRZEKŁADKA DRZWI WEJŚCIOWYCH DO POKOJU

PROJEKTOWANA WENTYLACJA GRAWITACYJNA

ISTNIEJĄCA WENTYLACJA GRAWITACYJNA

PRZED PRZYSTĄPIENIEM DO ROBÓT BUDOWLANYCH ZWERYFIKOWAĆ WYMIARY NA BUDOWIE

PRZED PRZYSTĄPIENIEM DO PRAC ZWIĄZANYCH Z BUDOWĄ WENTYLACJI W POSZCZEGÓLNYCH POMIESZCZENIACH NALEŻY SKONTAKTOWAĆ SIĘ KIEROWNIKIEM BUDOWY W CELU WERYFIKACJI PRAWIDŁOWEGO PRZEBIEGU KANAŁÓW WENTYLACYJNYCH

LEGENDA

SCIANY ISTN.-

SCIANY DO ZAMUROWANIA.-

SCIANY DO WYBURZENIA

SCIANY PROJEKTOWANE .-

ZESPÓŁ SZKÓŁ NR-1
IM.JÓZEFA PIŁSUDSKIEGO W LIMANOWEJ

LOKALIZACJA: obręb: Limanowa ul.Piłsudskiego 61

PROJEKTANT:

TEMAT RYSUNKU:
rzut II piętra

STUDIUM ARCHITEKTONICZNE

SPRAWDZ.	SKALA	DATA	NR RYS.
architektura	1 : 100	07.2020	3

PRACOWNIA PROJEKTOWA INSTALACJI SANITARNE LZ. SPACZKOWA 7A/2 34-600 LIMANOWA