


PROJEKT - ELEMENTY PZT SKALA 1:50

KOSTKA EDUKACJI LEŚNEJ



Grunt ustabilizowany
do mocowania stopy

ILUSTRACJA POGLĄDOWA

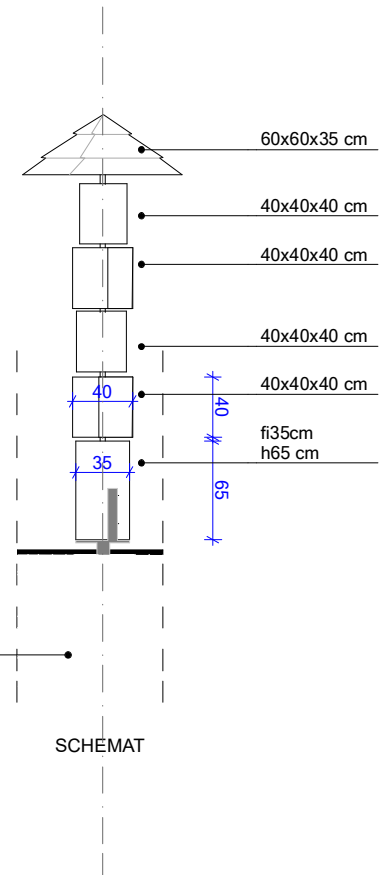

SCHEMAT

MATERIAŁ:

1. KOSTKA EDUKACJI PRZYRODNICZEJ DLA DZIECI - konstrukcja metal/drewno; montaż w stopach betonowych w gruncie wg danych producenta.
2. Wymiary: podstawa \varnothing [+-] 35 cm / h 70 cm; kostka [+-] 40x40x40cm; zadaszenie drewniane stożkowe typu gont.
3. lustracje o tematyce przyrodniczej leśnej w formie edukacji/gry.
4. Rozstaw co 200 cm. Ilość 6 sztuk.

Jednostka projektowa	GOART BIURO PROJEKTOWE GOART BOŻENA TAMULSKA 66-400 Gorzów Wlkp. ul. Czeresniowa 6 NIP 599-100-71-40 Regon 210005087, tel 95 7223625, kom. +48 604 593503, e-mail:bt_biuo@interia.pl		
Zamierzenie inwestycyjne:	DOKUMENTACJA PROJEKTOWA NA ZADANIE OBEJMUJĄCE BUDOWĘ I MODERNIZACJĘ INFRASTRUKTURY TURYSTYCZNEJ W NADLEŚNICTWIE KŁODAWA w ramach projektu POIS.02.04.00-0042/16 Obszary Natura 2000 szansą wzbogacenia różnorodności biologicznej Puszczy Gorzowskiej		
Adres:	PGL LP Nadleśnictwo Kłodawa dz n ew 576 i oddz. 459C		
Inwestor:	Państwowe Gospodarstwo Leśne Lasy Państwowe Nadleśnictwo Kłodawa 66-415 Kłodawa ul. Gorzowska 31		
Stadium:	Faza: P.B. Branża: ARCHITEKTURA		
Projektował:	mgr inż.arch. Bożena Tamulska uprawnienia do projektowania bez ograniczeń w specjalności architektonicznej nr 0203	Data:	30.06.2019r.
Data i miejsce wykonania:	Treść rysunku:	Skala:	Rysunek Nr:
30.06.2019r. Gorzów Wlkp.	PROJEKT - NIERZYM ELEMENTY PZT - KOSTKA OBROT. EDUKACJI LEŚNEJ	1:50	A/5 Strona Nr: