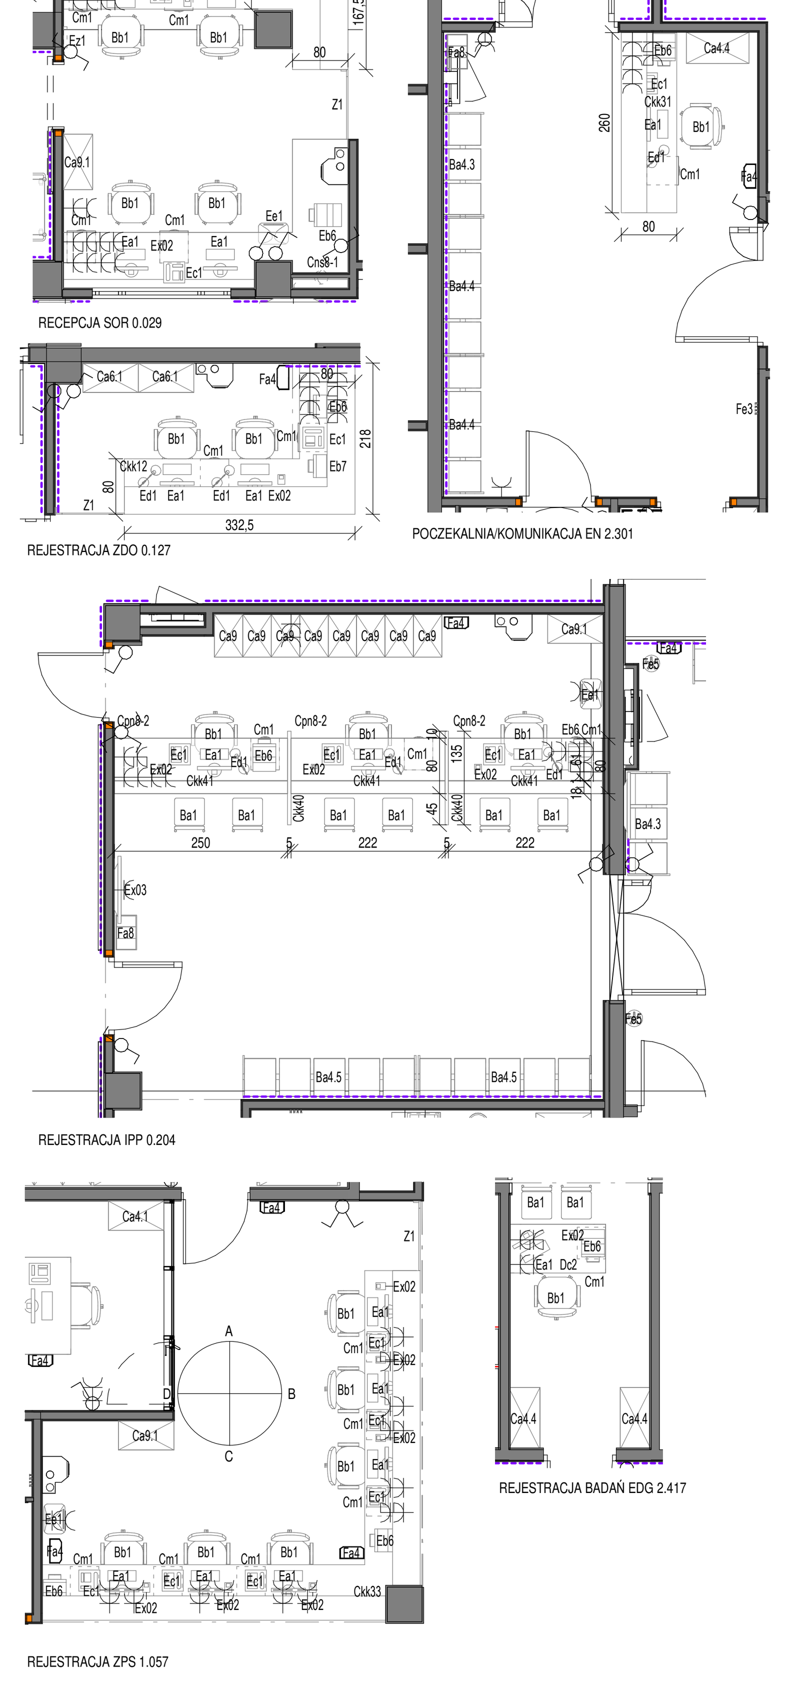

REJESTRACJA PORADNIE wyposażenie

Znacznik typu	Opis	Liczba
0.029		
Bb1	fotel obrotowy z podłokietnikami	4
Ca9.1	szafa metalowa aktowa zamykana 80x42x200	1
Ckk14	lada pielęgniarska z nakładkami narożna pełna 5 z wbudowaną listwą LED	1
Cm1	kontenerek mobilny z 4 szufladami	4
Cns8-1	blat narożny na szafkach gł. 80cm L=480	1
Ea1	zestaw komputerowy HIS - komputer , monitor 24", klawiatura, myszka	4
Eb6	drukarka A4 cz-b	1
Ec1	telefon, typ 1, wg opracowania branży telekomunikacyjnej	2
Ee1	niszczarka do papieru	1
ET1	stacja odbiorcza systemu interkomowego wg opracowania branzy telekomunikacyjnej	1
Ex02	drukarka nabiurkowa biletów systemu kolejkowego wg opracowania branzy telekomunikacyjnej	2
Z1	drzwi montowane do ściany wykonane z płyty MDF laminowanej	1
0.127		
Bb1	fotel obrotowy z podłokietnikami	2
Ca6.1	szafa na dokumenty z żaluzją 80x42x185	2
Ckk12	lada pielęgniarska z nakładkami narożna pełna 3 z wbudowaną listwą LED	1
Cm1	kontenerek mobilny z 4 szufladami	1
Ea1	zestaw komputerowy HIS - komputer , monitor 24", klawiatura, myszka	2
Ed1	lampka biurowa	2
Ex02	drukarka nabiurkowa biletów systemu kolejkowego wg opracowania branzy telekomunikacyjnej	1
Fa4	pojemnik na odpadki 18l, biurowy otwarty	1
Z1	drzwi montowane do ściany wykonane z płyty MDF laminowanej	1
0.204		
Ba1	krzesło (poradnie)	6
Ba4.5	krzesła poczekalnia, 5 siedzisk	2
Bb1	fotel obrotowy z podłokietnikami	3
Ca9	szafka kartotekowa 5 szuflad 41x62x163	8
Ca9.1	szafa metalowa aktowa zamykana 80x42x200	1
Ckk40	przegroda w ladzie rejestracji	2
Ckk41	szyba w ladzie rejestracji	3
Cm1	kontenerek mobilny z 4 szufladami	3
Cpn8-2	blat prosty na nogach gł. 80cm z blendą L=222 x2, L=250 cm x1	3
Ea1	zestaw komputerowy HIS - komputer , monitor 24", klawiatura, myszka	3
Eb6	drukarka A4 cz-b	2
Ec1	telefon, typ 1, wg opracowania branży telekomunikacyjnej	3
Ed1	lampka biurowa	3
Ee1	niszczarka do papieru	1

REJESTRACJA PORADNIE wyposażenie

Znacznik typu	Opis	Liczba
Ex02	drukarka nabiurkowa biletów systemu kolejkowego wg opracowania branzy telekomunikacyjnej	3
Fa4	pojemnik na odpadki 18l, biurowy otwarty	1
Fa8	pojemnik do segregacji odpadów 40 l	1
1.057		
Bb1	fotel obrotowy z podłokietnikami	6
Ca9.1	szafa metalowa aktowa zamykana 80x42x200	1
Ckk33	lada rejestracji narożna z nakładką i blatem uchylnym L=1080 z wbudowaną listwą LED (rejestracja ZPS) z przegrodami	1
Cm1	kontenerek mobilny z 4 szufladami	6
Ea1	zestaw komputerowy HIS - komputer , monitor 24", klawiatura, myszka	6
Eb6	drukarka A4 cz-b	2
Ec1	telefon, typ 1, wg opracowania branży telekomunikacyjnej	6
Ee1	niszczarka do papieru	1
Ex02	drukarka nabiurkowa biletów systemu kolejkowego wg opracowania branzy telekomunikacyjnej	6
Fa4	pojemnik na odpadki 18l, biurowy otwarty	3
Z1	drzwi montowane do ściany wykonane z płyty MDF laminowanej	1
2.301		
Ba4.3	krzesła poczekalnia, 3 siedziska	1
Ba4.4	krzesła poczekalnia, 4 siedziska	2
Bb1	fotel obrotowy z podłokietnikami	1
Ca4.4	szafa na dokumenty 90x45x185	1
Ckk31	lada pielęgniarska prosta z nakładką 7 z wbudowaną listwą LED L=260 (rejestracja)	1
Cm1	kontenerek mobilny z 4 szufladami	1
Ea1	zestaw komputerowy HIS - komputer , monitor 24", klawiatura, myszka	1
Eb6	drukarka A4 cz-b	1
Ec1	telefon, typ 1, wg opracowania branży telekomunikacyjnej	1
Ed1	lampka biurowa	1
Fa4	pojemnik na odpadki 18l, biurowy otwarty	1
Fa8	pojemnik do segregacji odpadów 40 l	1
2.417		
Ba1	krzesło (poradnie)	2
Bb1	fotel obrotowy z podłokietnikami	1
Ca4.4	szafa na dokumenty 90x45x185	2
Cm1	kontenerek mobilny z 4 szufladami	1
Dc2	biurko z blendą 140x70cm	1
Ea1	zestaw komputerowy HIS - komputer , monitor 24", klawiatura, myszka	1
Eb6	drukarka A4 cz-b	1
Ex02	drukarka nabiurkowa biletów systemu kolejkowego wg opracowania branzy telekomunikacyjnej	1

REJESTRACJA PORADNIE zestawienie pomieszczeń

Dział	Skrót nazwy działu	Numer	Nazwa	Powierzchnia	Wykończenie posadzki	Wykończenie ściany	Wykończenie sufitu
+0.00 - P00 (91.50m n.p.m.)							
Szpitalny Oddział Ratunkowy	SOR	0.029	RECEPCJA	19,04 m²	WP-1	SWM-1	SP-4
Zakład Diagnostyki Obrazowej	ZDO	0.127	REJESTRACJA	7,34 m²	WP-1	SWM-1	SP-5
Izba Przyjęć Planowanych	IPP	0.204	REJESTRACJA	48,68 m²	WP-1	SWM-1	SP-4
+4.20 - P01							
Zespół Poradni Specjalistycznych	ZPS	1.057	REJESTRACJA	26,99 m²	WP-1	SWM-1	SP-4
+8.40 - P02							
Endoskopia	EN	2.301	POCZEKALNIA/KOMUNIKACJA	30,35 m²	WP-1	SWM-1	SP-4
Elektrodiagnostyka	EDG	2.417	REJESTRACJA BADAŃ	7,32 m²	WP-1	SWM-1	SP-4
Ilość pomieszczeń: 6				139,72 m²			

REJESTRACJA PORADNIE legenda wyposażenia

Oznaczenie	Opis	Opis szczegółowy	Schemat	Ilość [szt]
Ba1	krzesło (poradnie)	Krzesło z tworzywa. Krzesło na płozie sztaplowanej. Stelaż metalowy w kolorze metalik malowany proszkowo, siedzisko tapicerowane na kolor jasnoszary, pręt o przekroju fi 11 mm.		8
Ba4.3	krzesła poczekalnia, 3 siedziska	Ławka z 3 siedziskami na szynie. Siedzisko - drewniany kubełek ze sklejki lakierowanej na biało, z tapicerowanym siedziskiem w kolorze jasnoszarym. Stelaż matalowy malowany proszkowo. Tapicerka - wodoodporna, zmywalna, odporna na promienie UV, odporna na niskie temperatury, łatwa w czyszczeniu, odporna na produkty chemiczne, ochrona przed mikroorganizmami, powłoka 100% winyl, nośnik - 100% poliester, odporność na ścieranie 300 000 cykli Martindale (EN ISO 12947-2), atest trudnozapalności (BS EN 1021-1) (BS EN 1021-2), odporność na światło > 5.		1
Ba4.4	krzesła poczekalnia, 4 siedziska	Ławka z 4 siedziskami na szynie. Siedzisko - drewniany kubełek ze sklejki lakierowanej na biało, z tapicerowanym siedziskiem w kolorze jasnoszarym. Stelaż matalowy malowany proszkowo. Tapicerka - wodoodporna, zmywalna, odporna na promienie UV, odporna na niskie temperatury, łatwa w czyszczeniu, odporna na produkty chemiczne, ochrona przed mikroorganizmami, powłoka 100% winyl, nośnik - 100% poliester, odporność na ścieranie 300 000 cykli Martindale (EN ISO 12947-2), atest trudnozapalności (BS EN 1021-1) (BS EN 1021-2), odporność na światło > 5.		2
Ba4.5	krzesła poczekalnia, 5 siedzisk	Ławka z 5 siedziskami na szynie. Siedzisko - drewniany kubełek ze sklejki lakierowanej na biało, z tapicerowanym siedziskiem w kolorze jasnoszarym. Stelaż matalowy malowany proszkowo. Tapicerka - wodoodporna, zmywalna, odporna na promienie UV, odporna na niskie temperatury, łatwa w czyszczeniu, odporna na produkty chemiczne, ochrona przed mikroorganizmami, powłoka 100% winyl, nośnik - 100% poliester, odporność na ścieranie 300 000 cykli Martindale (EN ISO 12947-2), atest trudnozapalności (BS EN 1021-1) (BS EN 1021-2), odporność na światło > 5.		2
Bb1	fotel obrotowy z podłokietnikami	Krzesło pracownicze - krzesło obrotowe, przód oparcia tapicerowany z tkaniny zmywalnej np. Valencia lud Silvertex - produkty podane jako referencyjne (jedynie w dziale administracji i sali audiowizualnej w tkaninie standardowej - 88 szt.). Tył z tworzywa, mechanizm z regulacją wysokości siedziska, regulacją synchronicznego odchylania oparcia siedziska z możliwością dostosowania sprężystości odchylenia oparcia do ciężaru siedzącego, mechanizm wysuwu siedziska. Podstawa pięcioramienna poliamidowa w kolorze czarnym. Stelaż - rura metalowa o przekroju fi 25 mm. Podnośnik gazowy zapewniający płynną regulację wysokości siedziska. Podłokietnik stały, poliamidowy. Kolor podłokietnika: czarny. Sklejka liściasta: pianka poliuretanowa wylewana - gęstość 80 kg/m3.		17
Ca4.4	szafa na dokumenty 90x45x185	Szafa na dokumenty pełna - kolor dąb amber lub dąb urban bursztynowy, 5H, z zamkami. Wymiary 90x45x185 cm. Wieniec dolny i górny wykonane z płyty dwustronnie melaminowanej w klasie higieniczności E1 o grubości 25mm, oklejony obrzeżem PCV grubość 3 mm. Korpus (w tym także ściana tylna), drzwi wykonane z płyty dwustronnie melaminowanej w klasie higieniczności E1 o grubości 18 mm, oklejone obrzeżem PCV o gr 2mm. Boki szafy okleinowane 4 stronnie obrzeżem PCV. Półki wykonane z płyty dwustronnie melaminowanej w klasie higieniczności E1 o grubości 25 mm, oklejone obrzeżem PCV o gr 2mm. Zamek baskwilowy, trzypunktowy, z możliwością zastosowania Master Key. Kluczyki numerowane z możliwością domówienia samego kluczyka. Półki mocowane na system TITUS składający się z 2 części: - pierwsza część montowana do boku, działająca na zasadzie kołka rozporowego, - druga część jest zamontowana pod półkę w otwór co najmniej fi 20mm, zwiększający stabilność szafy poprzez ściąganie do siebie boków i półek zapobiega przypadkowemu wypadaniu. Zawiasy w drzwiach o wytrzymałości 250000 cykli., producent Blum, Hettich lub równoważne. Mocowanie zawiasu oraz prowadnika odbywa się na zasadzie kołka rozporowego bez użycia narzędzi – system CLICK. Rozmiar otworu do zamontowania zawiasu w drzwiach to co najmniej fi 35mm gł. 13,5mm. zawias 110 stopni, kąt otwarcia drzwi 110 stopni. Montaż i demontaż drzwi bez użycia narzędzi – system CLICK. Regulator poziomowania stopa z tworzywa o średnicy od 50 mm z regulacją poziomu 28mm – regulacja od wewnątrz.		3
Ca6.1	szafa na dokumenty z żaluzją 80x42x185	Szafa na dokumenty pełna - kolor dąb amber lub dąb urban bursztynowy K006 z wzornika Kronospan, 5H, z zamkami. Wymiary 80x42x185 cm. Wieniec dolny i górny wykonane z płyty dwustronnie melaminowanej w klasie higieniczności E1 o grubości 25mm, oklejony obrzeżem PCV grubość 3 mm. Ściana tylna wykonana z płyty dwustronnie melaminowanej w klasie higieniczności E1 o grubości 18 mm. Drzwi typu roleta metalowe. Boki szafy okleinowane 4 stronnie obrzeżem PCV. Półki wykonane z płyty dwustronnie melaminowanej w klasie higieniczności E1 o grubości 25 mm, oklejone obrzeżem PCV o gr 2mm.		2
Ca9	szafka kartotekowa 5 szuflad 41x62x163	-spawane szafy kartotekowe z blachy stalowej na zawieszane teczki formatu A4 -szuflady są osadzone na teleskopowych prowadnicach kulkowych ze 100% wysuwem ułatwiającym pracę z dokumentami -bardzo łatwe i ciche wysuwanie szuflad -z przodu szuflad znajdują się ramki na wsunięcie etykiety -maksymalne obciążenie szuflady 40 kg -system blokady szuflad zapobiega jednoczesnemu wysuwaniu się kilku szuflad i dzięki temu zapobiega przechyleniu całej kartoteki -centralne zamykanie zamkiem cylindrycznym Burg z dwoma kluczami -wykończenie farbą proszkową w kolorach RAL -szuflady kartoteki umożliwiają stosowanie przegród dzielących		8
Ca9.1	szafa metalowa aktowa zamykana 80x42x200	szafa metalowa, dwudrzwiowa, drzwi pełne metalowe, szafa zamykana z zamkiem na klucz, półki z możliwościa regulacji wysokości, nośność półki 50 kg, kolor biały		3

REJESTRACJA PORADNIE legenda wyposażenia

Oznaczenie	Opis	Opis szczegółowy	Schemat	Ilość [szt]
Ckk12	lada pielęgniarska z nakładkami narożna pełna 3 z wbudowaną listwą LED	Lada pielęgniarska do wykonania na zamówienie. Korpusy wraz z blatem do wykonania z płyty MDF laminowanej w kolorze białym. Nakładka z płyty MDF laminowanej w kolorze przewodnim danej kondygnacji. Blaty na wysokości 74 cm, nakładka na wysokości 120 cm. Cokół ze stali szczotkowanej - wysokość 10 cm, listwa LED wbudowana nad cokołem. Min 1 przelotka na 1 stanowisko pracy, montowana za monitorem. Pod blatem maskownice kabli na całej długości blatu.		1
Ckk14	lada pielęgniarska z nakładkami narożna pełna 5 z wbudowaną listwą LED	Lada pielęgniarska do wykonania na zamówienie. Korpusy wraz z blatem do wykonania z płyty MDF laminowanej w kolorze białym. Nakładka z płyty MDF laminowanej w kolorze przewodnim danej kondygnacji. Blaty na wysokości 74 cm, nakładka na wysokości 120 cm. Cokół ze stali szczotkowanej - wysokość 10 cm, listwa LED wbudowana nad cokołem. Min 1 przelotka na 1 stanowisko pracy, montowana za monitorem. Pod blatem maskownice kabli na całej długości blatu.		1
Ckk31	lada pielęgniarska prosta z nakładką 7 z wbudowaną listwą LED L=260 (rejestracja)	Lada pielęgniarska do wykonania na zamówienie. Korpusy wraz z blatem do wykonania z płyty MDF laminowanej w kolorze białym. Nakładka z płyty MDF laminowanej w kolorze przewodnim danej kondygnacji. Blaty na wysokości 74 cm, nakładka na wysokości 120 cm. Cokół ze stali szczotkowanej - wysokość 10 cm, listwa LED wbudowana nad cokołem. Min 1 przelotka na 1 stanowisko pracy, montowana za monitorem. Pod blatem maskownice kabli na całej długości blatu.		1
Ckk33	lada rejestracji narożna z nakładką i blatem uchylnym L=1080 z wbudowaną listwą LED (rejestracja ZPS) z przegrodami	Lada pielęgniarska do wykonania na zamówienie. Korpusy wraz z blatem do wykonania z płyty MDF laminowanej w kolorze białym. Nakładka z płyty MDF laminowanej w kolorze przewodnim danej kondygnacji. Blaty na wysokości 74 cm, nakładka na wysokości 120 cm. Cokół ze stali szczotkowanej - wysokość 10 cm, listwa LED wbudowana nad cokolem. Min. 1 przelotka na 1 stanowisko pracy, montowana za monitorem. Pod blatem maskownice kabli na całej długości blatu. Lady wyposażone w przegrody wydzielające miejsca pracy w kolorze przewodnim kondygnacji oraz szybę oddzielającą pacjenta od pracownika wykonaną ze szkła bezpiecznego (2 szyby, gr. 3 mm i 2 warstwy folii) wys. ok. 65 cm - sięgająca do poziomu 2 m od wykończonej posadzki z przestrzenią okienka 15 cm powyżej nadstawki.		1
Ckk40	przegroda w ladzie rejestracji	Przegroda w ladzie rejestracji w kolorze przewodnim kondygnacji, wymiary 135x5x150cm, wykonana z płyty MDF laminowanej (grubość 5cm).		2
Ckk41	szyba w ladzie rejestracji	Szyba ze szkła bezpiecznego o wym. 85 x 215cm, grubość szyby 6,76mm (2 szyby gr. 3mm i 2 warstwy folii) zintegrowana z blatem i szybą, tworzące razem konstrukcję mebli w pomieszczeniu rejestracji		3
Cm1	kontenerek mobilny z 4 szufladami	kolor dąb amber lub dąb urban bursztynowy K006 z wzornika Kronospan, wykonany z płyty trójwarstwowej dwustronnie melaminowanej w klasie higieniczności E-1o gr.18 mm. Wieniec górny kontenera dostawnego wykonany z płyty obustronnie melaminowanej o gr. 25 mm. Szuflady metalowe, w kolorze białym. Szuflady wysuwane na prowadnicach rolkowych metalowych. Zamek centralny z opcją Master Key, kluczyki numerowane z możliwością domówienia samego kluczyka. Wszystkie obrzeża oklejone taśmą PCV o grubości 2 mm i szerokości odpowiadającej grubości zastosowanej płyty w kolorze korpusu, (wieńce górne oklejone PCV gr. 2mm; pozostałe elementy oklejone PCV gr. 0,8mm.). Uchwyty o rozstawie 128mm, malowane proszkowo na kolor: biały. Piórnik z tworzywa sztucznego w kolorze czarnym na prowadnicach kulkowych.		16
Cns8-1	blat narożny na szafkach gł. 80cm L=480			1
Cpn8-2	blat prosty na nogach gł. 80cm z blendą L=222 x2, L=250 cm x1			3
Dc2	biurko z blendą 140x70cm	Blat biurka i wieńce szaf wykonane z płyty trójwarstwowej dwustronnie melaminowanej w klasie higieniczności E-1 gr. 25mm. Niskopalność Ds-2,d0. Stelaż biurka – płoza wykonana z rury 70x30mm ze ścianką gr. 1,5mm malowana proszkowo, biurko wyposażone w regulatory poziomujące z możliwością regulacji do 20mm; nogi połączone ze sobą za pomocą dwóch belek wykonanych z rury 50x30mm, tolerancja wymiarowa ± 5%. Blat w kolorze dąb amber lub dąb urban bursztynowy K006 z kolornika Kronospan, stelaż biurek w dziale administracji w kolorze szarym (52 sztuki), pozostałe w kolorze białym.		1
Ea1	zestaw komputerowy HIS - komputer , monitor 24", klawiatura, myszka			17
Eb6	drukarka A4 cz-b			7
Ec1	telefon, typ 1, wg opracowania branży telekomunikacyjnej	Telefon IP, wersja uproszczona z możliwością montażu na ścianie, obsługujący pojedynczą linię telefoniczną.		12
Ed1	lampka biurowa	Lampa biurkowa regulowana (ramię i klosz) – klosz, podstawa, trzonek - stal, chromowana powłoka. Lampka przystosowana do żarówki dającej 400 lumenów.		6
Ee1	niszczarka do papieru			3
ET1	stacja odbiorcza systemu interkomowego wg opracowania branzy telekomunikacyjnej	stacja interkomowa nabiurkowa z słuchawką		1

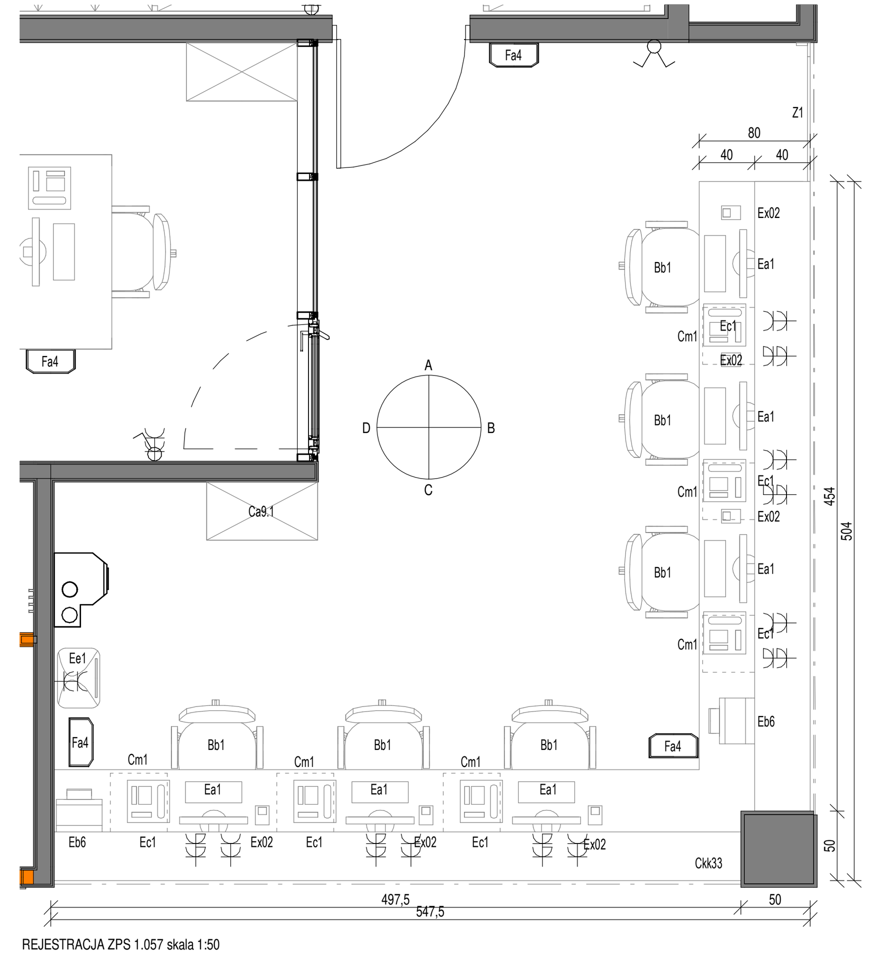

REJESTRACJA ZPS 1.057 skala 1:50

REJESTRACJA PORADNIE legenda wyposażenia

Oznaczenie	Opis	Opis szczegółowy	Schemat	Ilość [szt]
Ex02	drukarka nabiurkowa biletów systemu kolejkowego wg opracowania branzy telekomunikacyjnej	drukarka nabiurkowa biletów systemu kolejkowego		13
Fa4	pojemnik na odpadki 18l, biurowy otwarty			6
Fa8	pojemnik do segregacji odpadów 40 l	pojemnik do segregacji odpadów 40 l, podzielony na 3 sekcje		2
Z1	drzwi montowane do ściany wykonane z płyty MDF laminowanej	Drzwi montowane do ściany, do wykonania z płyty MDF laminowanej w kolorze białym. Wysokość drzwi 100cm, górna krawędź zawieszona na wysokości 120cm, zrównana z wysokością lady.		3

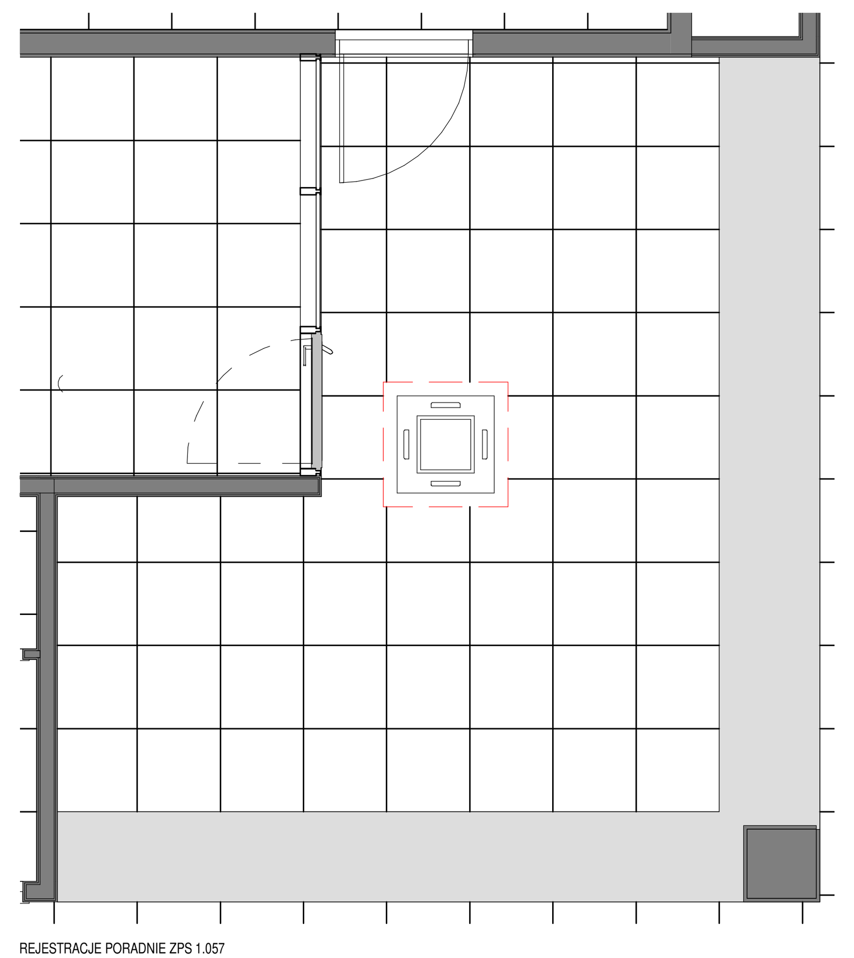

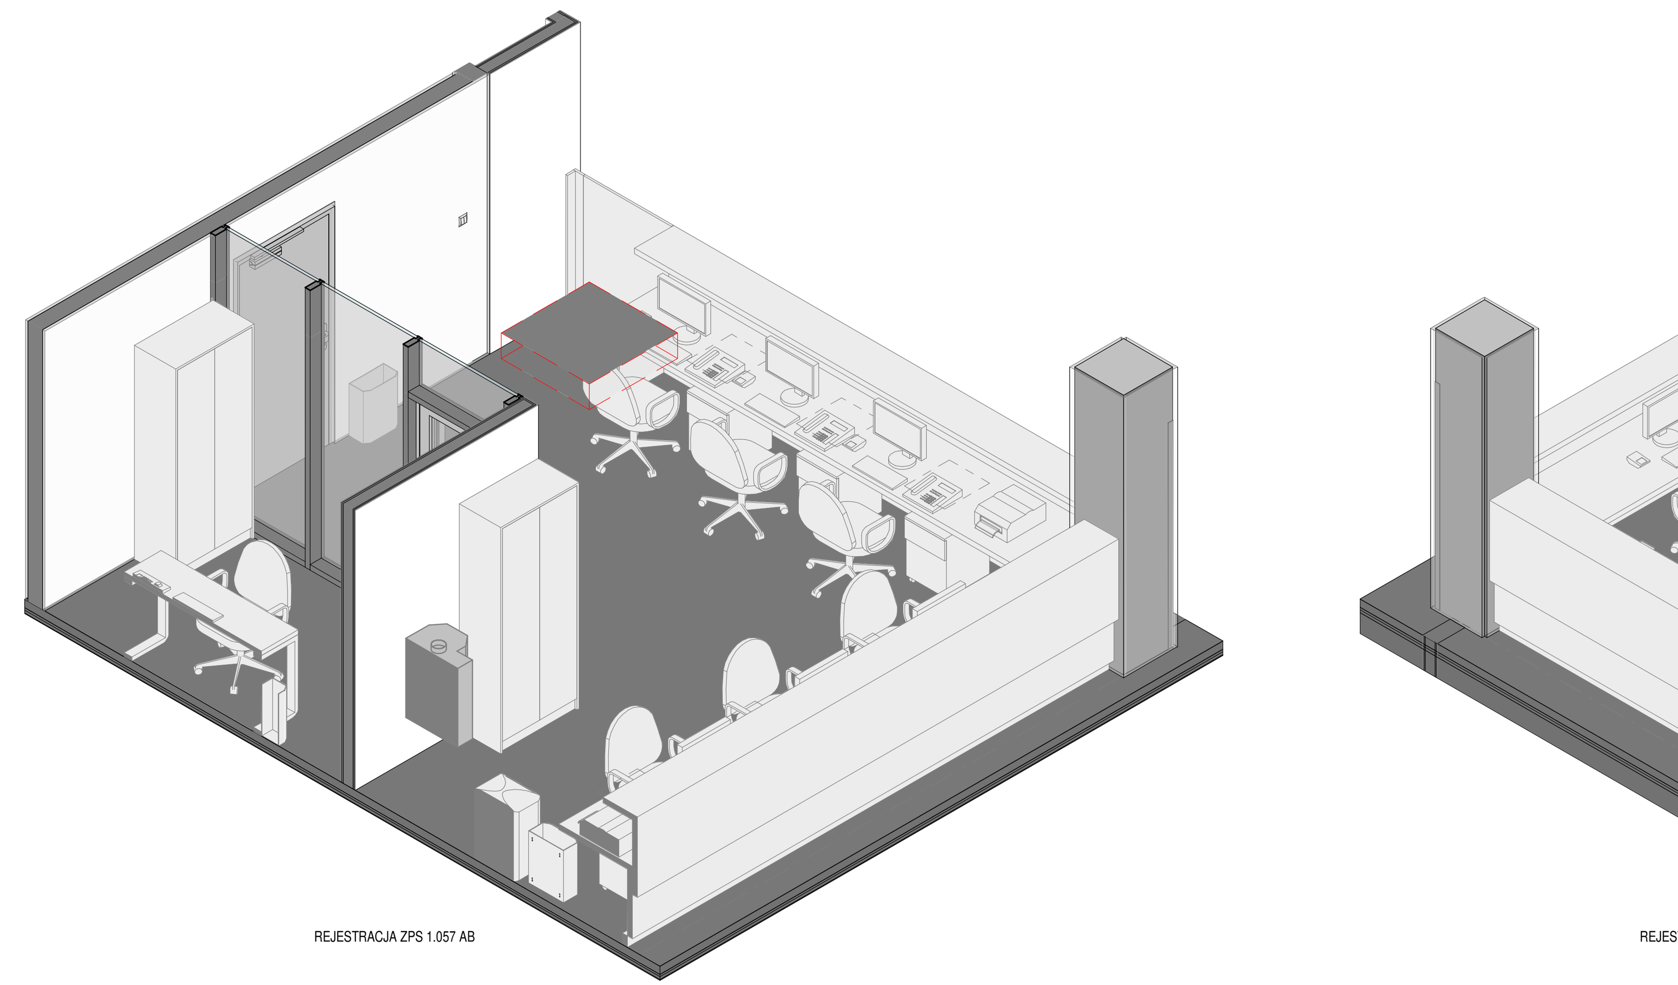

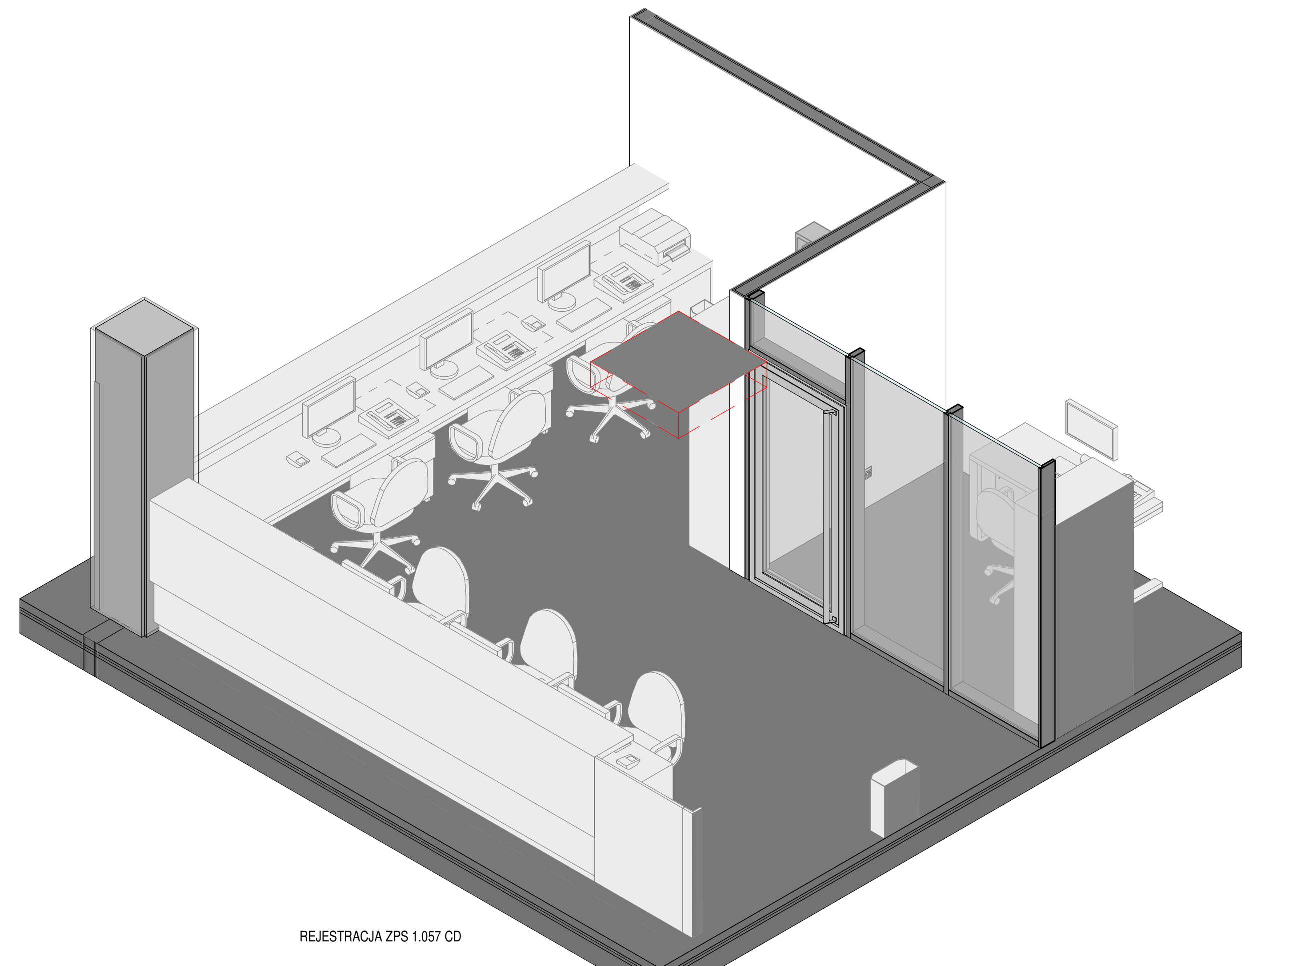

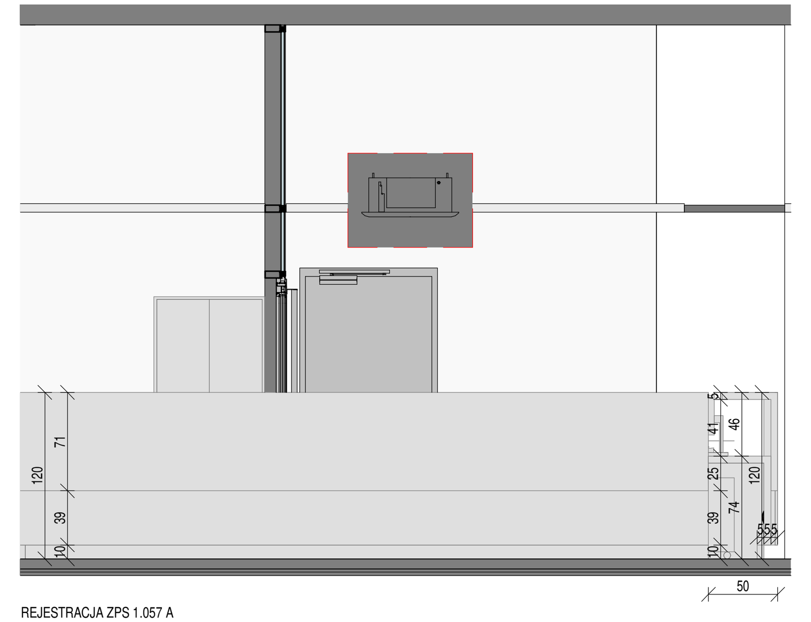

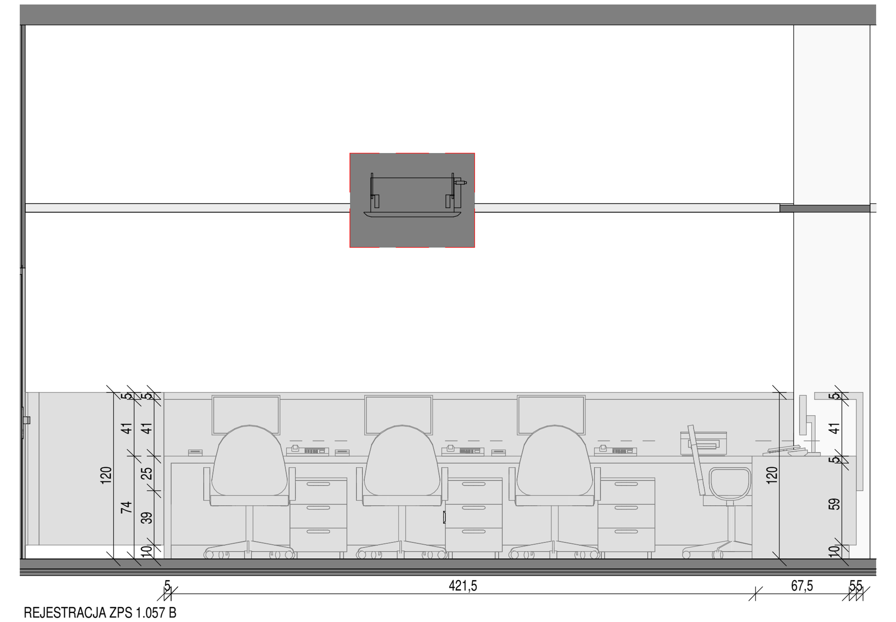

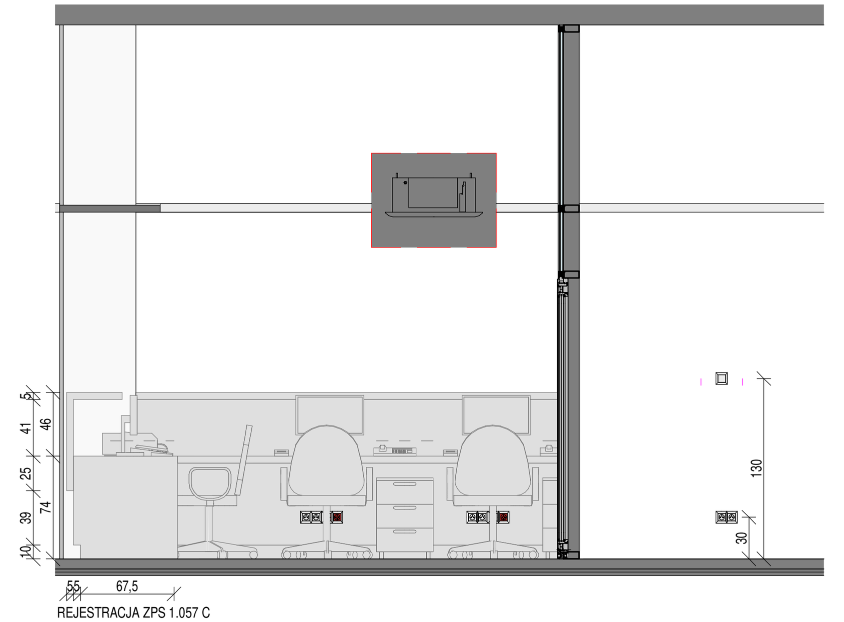

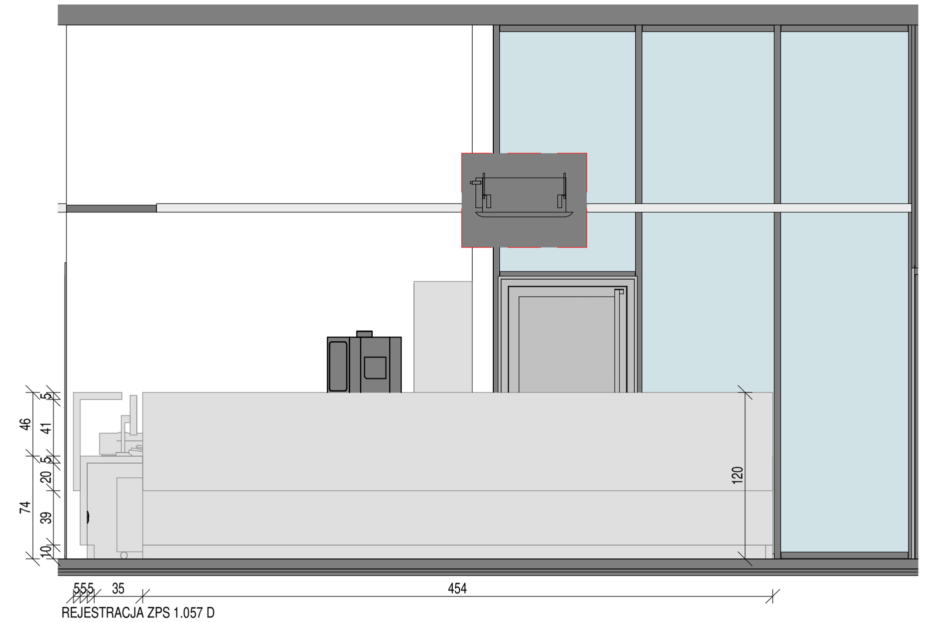

UWAGA!
1. Lady należy zrealizować na podstawie wymiarów rzeczywistych, pobranych z natury na obiekcie w czasie wizji lokalnej. Należy opracować projekt warsztatowy i przedstawić go do akceptacji Projektanta.
2. Karta zawiera rysunki typowej lady, gdzie na:
- kładach ścian - zostały określone zasady, grubości i wysokości konstrukcji
- rzutach - długości
- zestawieniach - opis szczegółowy

INDUSTRIA PROJECT
ul.Azymutalna 9
80-298 Gdańsk

Zamawiający/Inwestor: "Szpitale Wielkopolski" sp. z o.o. , ul. Lutycka 34, 60-415 Poznań

Nazwa inwestycji: Budowa Wielkopolskiego Centrum Zdrowia Dziecka (Szpitala Pediatrycznego) wraz z jego wyposażeniem

Nazwa i adres obiektu budowlanego: Wielkopolskie Centrum Zdrowia Dziecka, działka nr 2/29, 2/17, ark.27, obręb Golęcin, ulica Adama Wrzoska, 60 – 663 Poznań

Projektował	mgr inż. arch. Karolina Dambek w specjalności architektonicznej bez ograniczeń	PO/KK/156/2007	
	mgr inż. arch. Jan Stańczak w specjalności architektonicznej bez ograniczeń	3350/Gd/88	
Opracował	dr inż. Włodzimierz Werochowski	POM/0093/POOK/06	
	mgr inż. arch. Marzena Pionk		
Sprawdził	mgr inż. arch. Joanna Romaniec w specjalności architektonicznej bez ograniczeń	W/25/2009	

Numer projektu	Numer rysunku /	Rewizja /
IBG-P_159_16	IP159_PW_DR_IIW.11019-D	

Tytuł rysunku: REJESTRACJA PORADNIE (ZPS 1.057)

Data	Branża	Faza	Skala	Nr strony
04/2020	ARCHITEKTURA	Projekt wykonawczy	1:100/1:50	