


Rys. 10. Schemat trasowy światłowodów w kompleksie budynków W. Pola - bud D i F - piętro 3

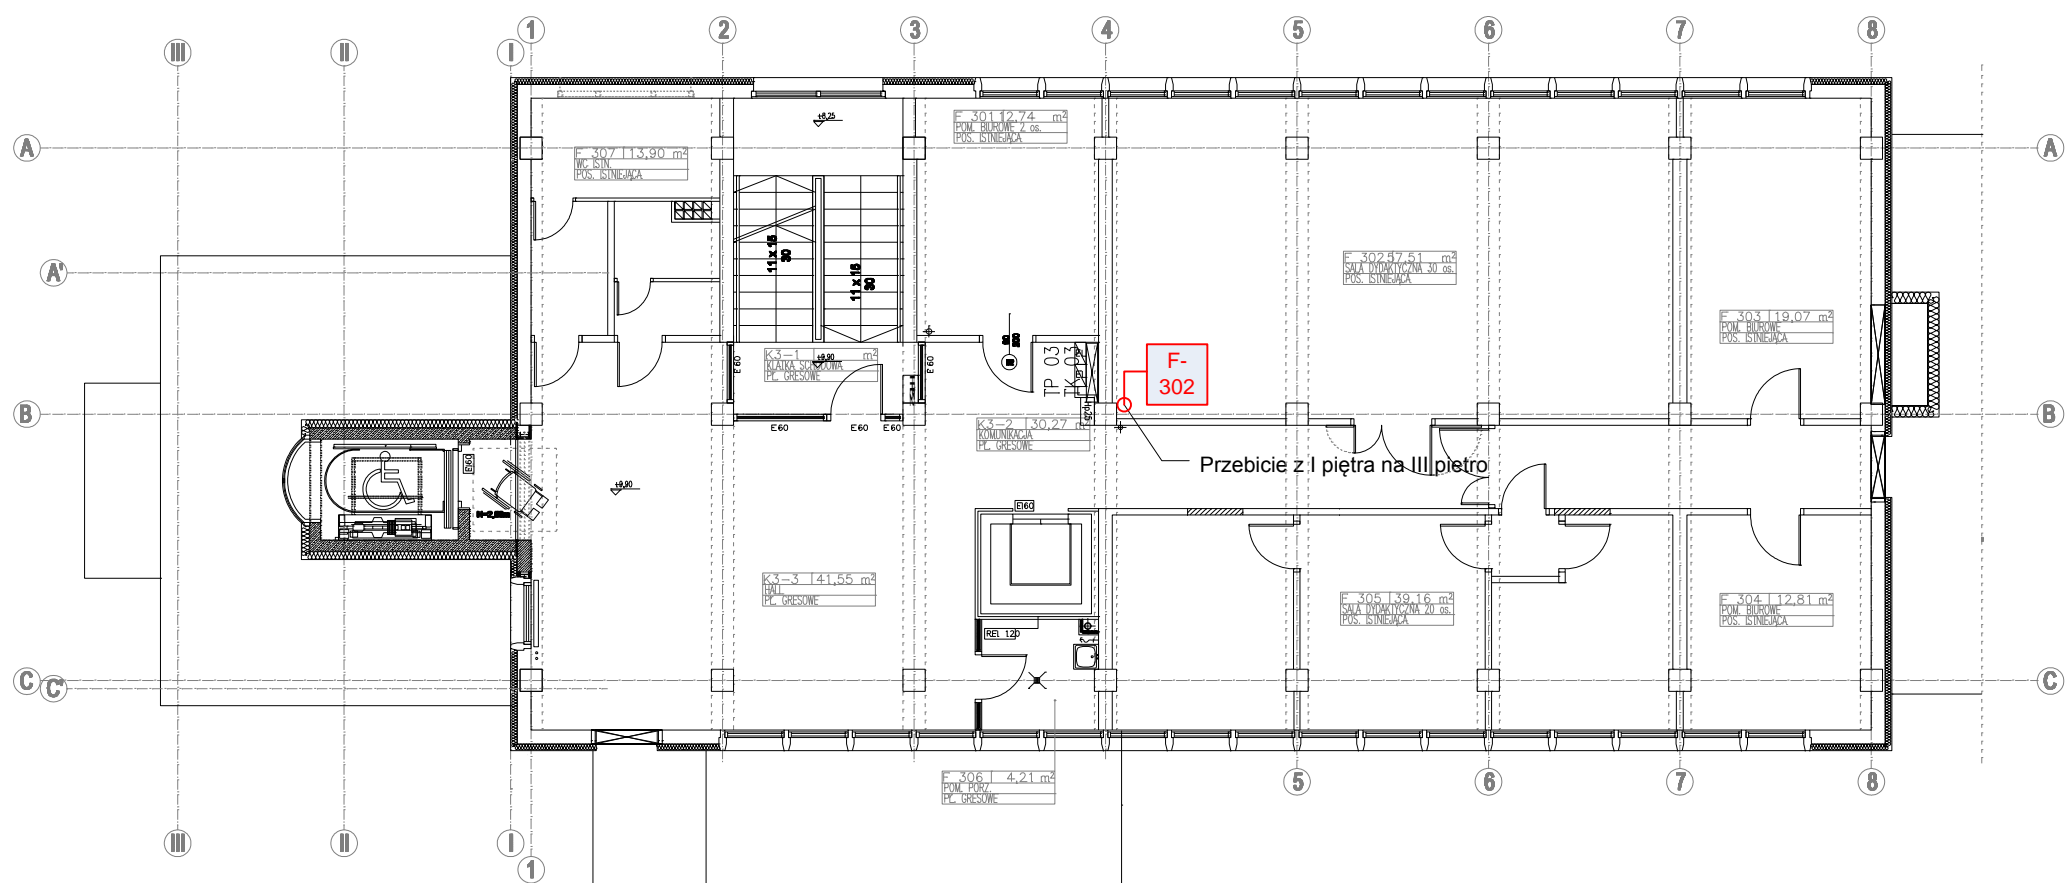

Legenda

○ - Przebiecie między piętrami lub budynkami

1-7 – Nr trasy wg tabeli 1

1 m.

Legenda

○ - Przebiecie między piętrami
lub budynkami

1-7 – Nr trasy wg tabeli 1

