


Rys. 18. Schemat tras połączeń światłowodowych w kompleksie budynków L

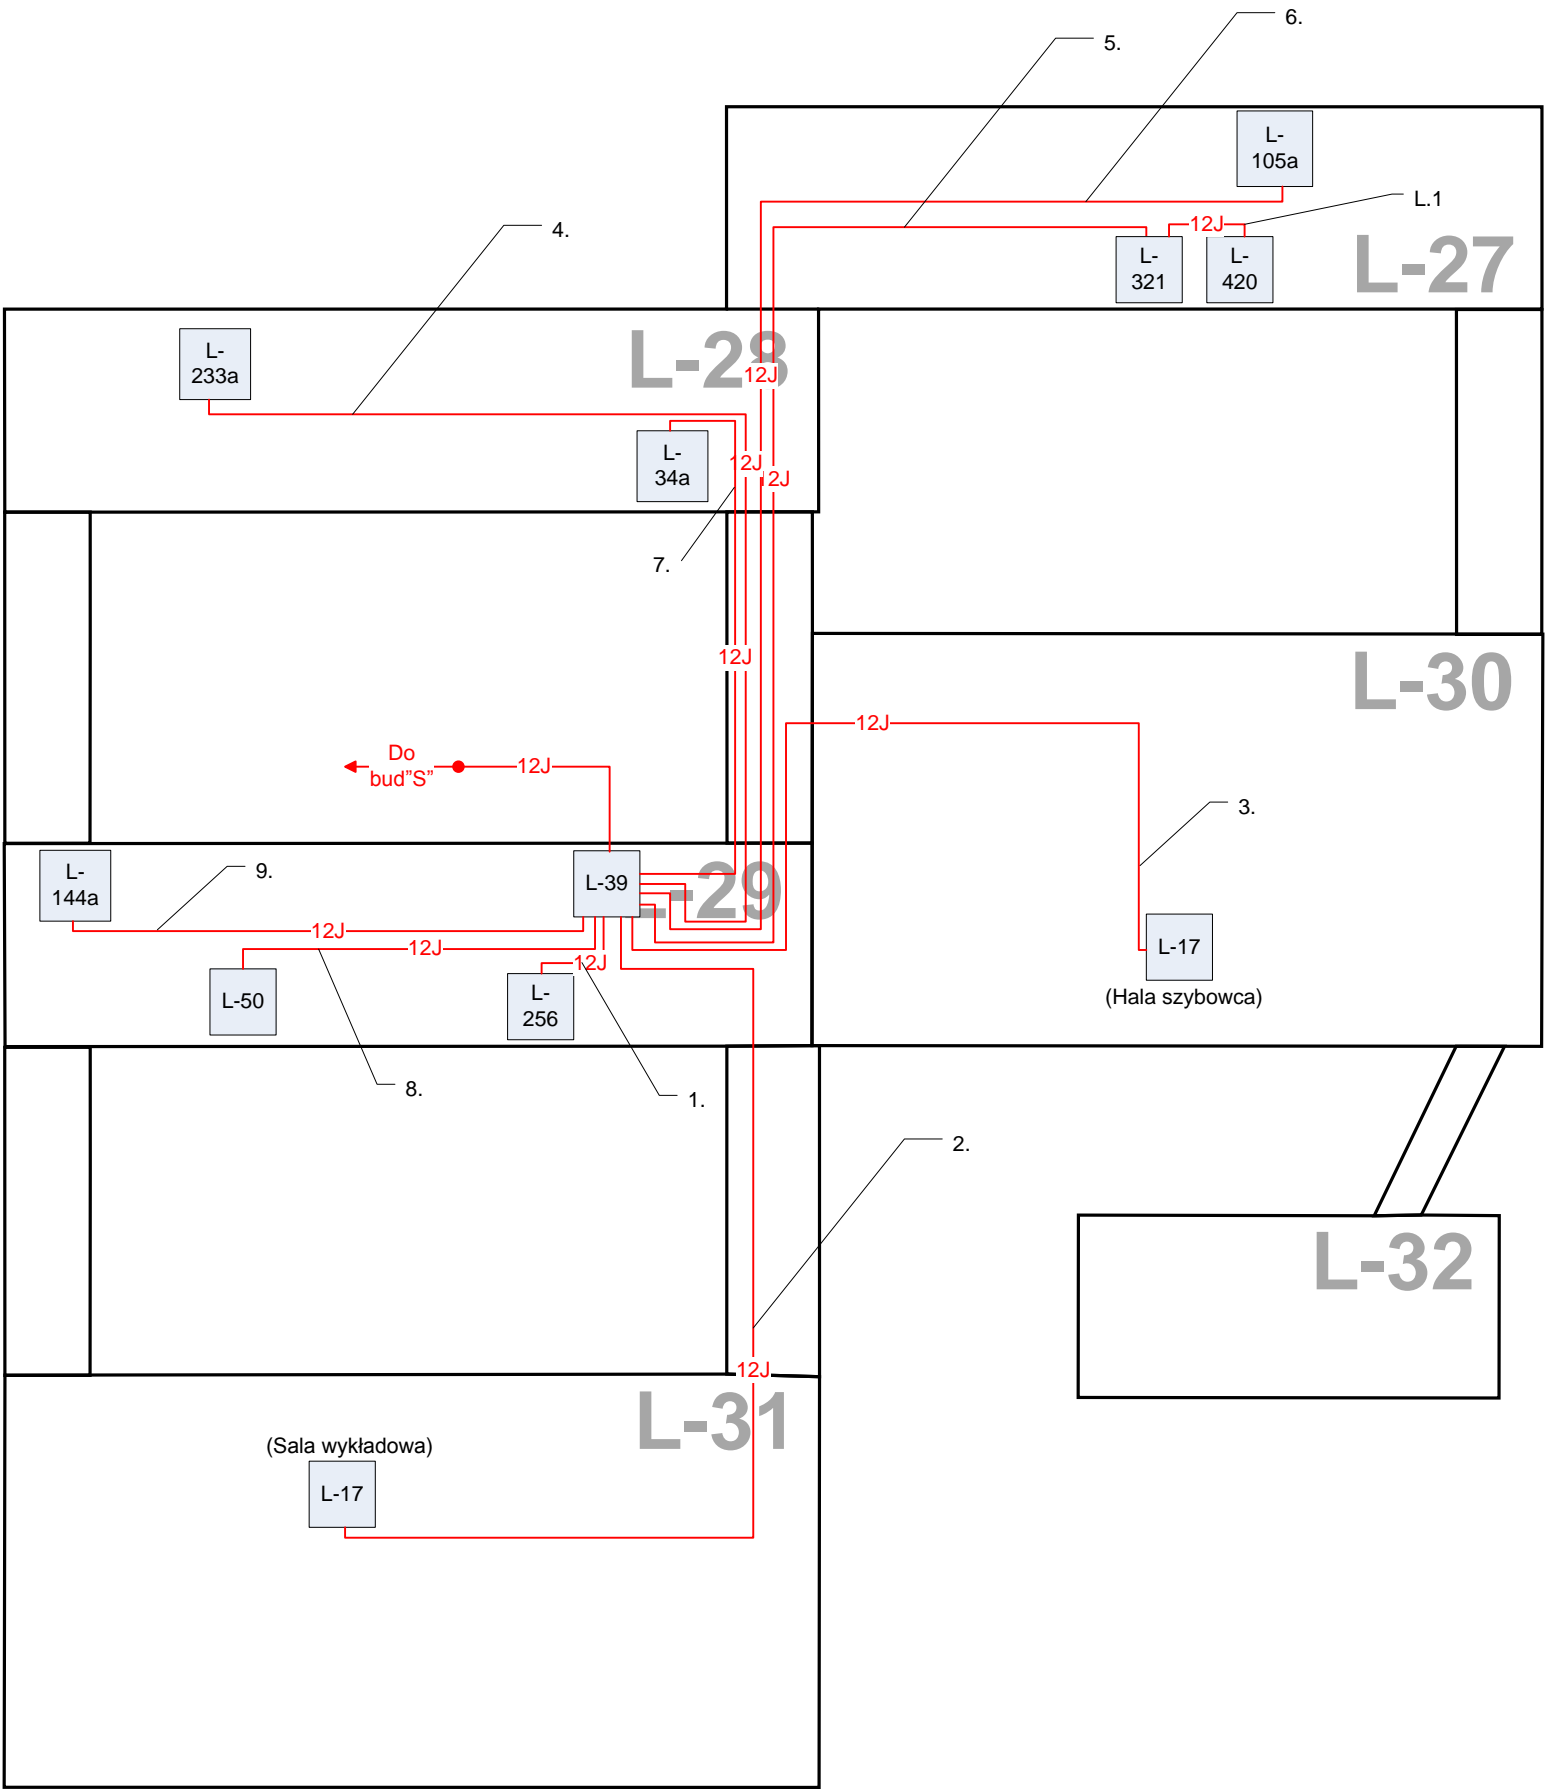

Legenda

1-9, L.1 – Nr trasy wg tabeli 1