


Rys. 22. Schemat trasowy światłowodów w kompleksie budynków L - bud L-29 - piętro 2

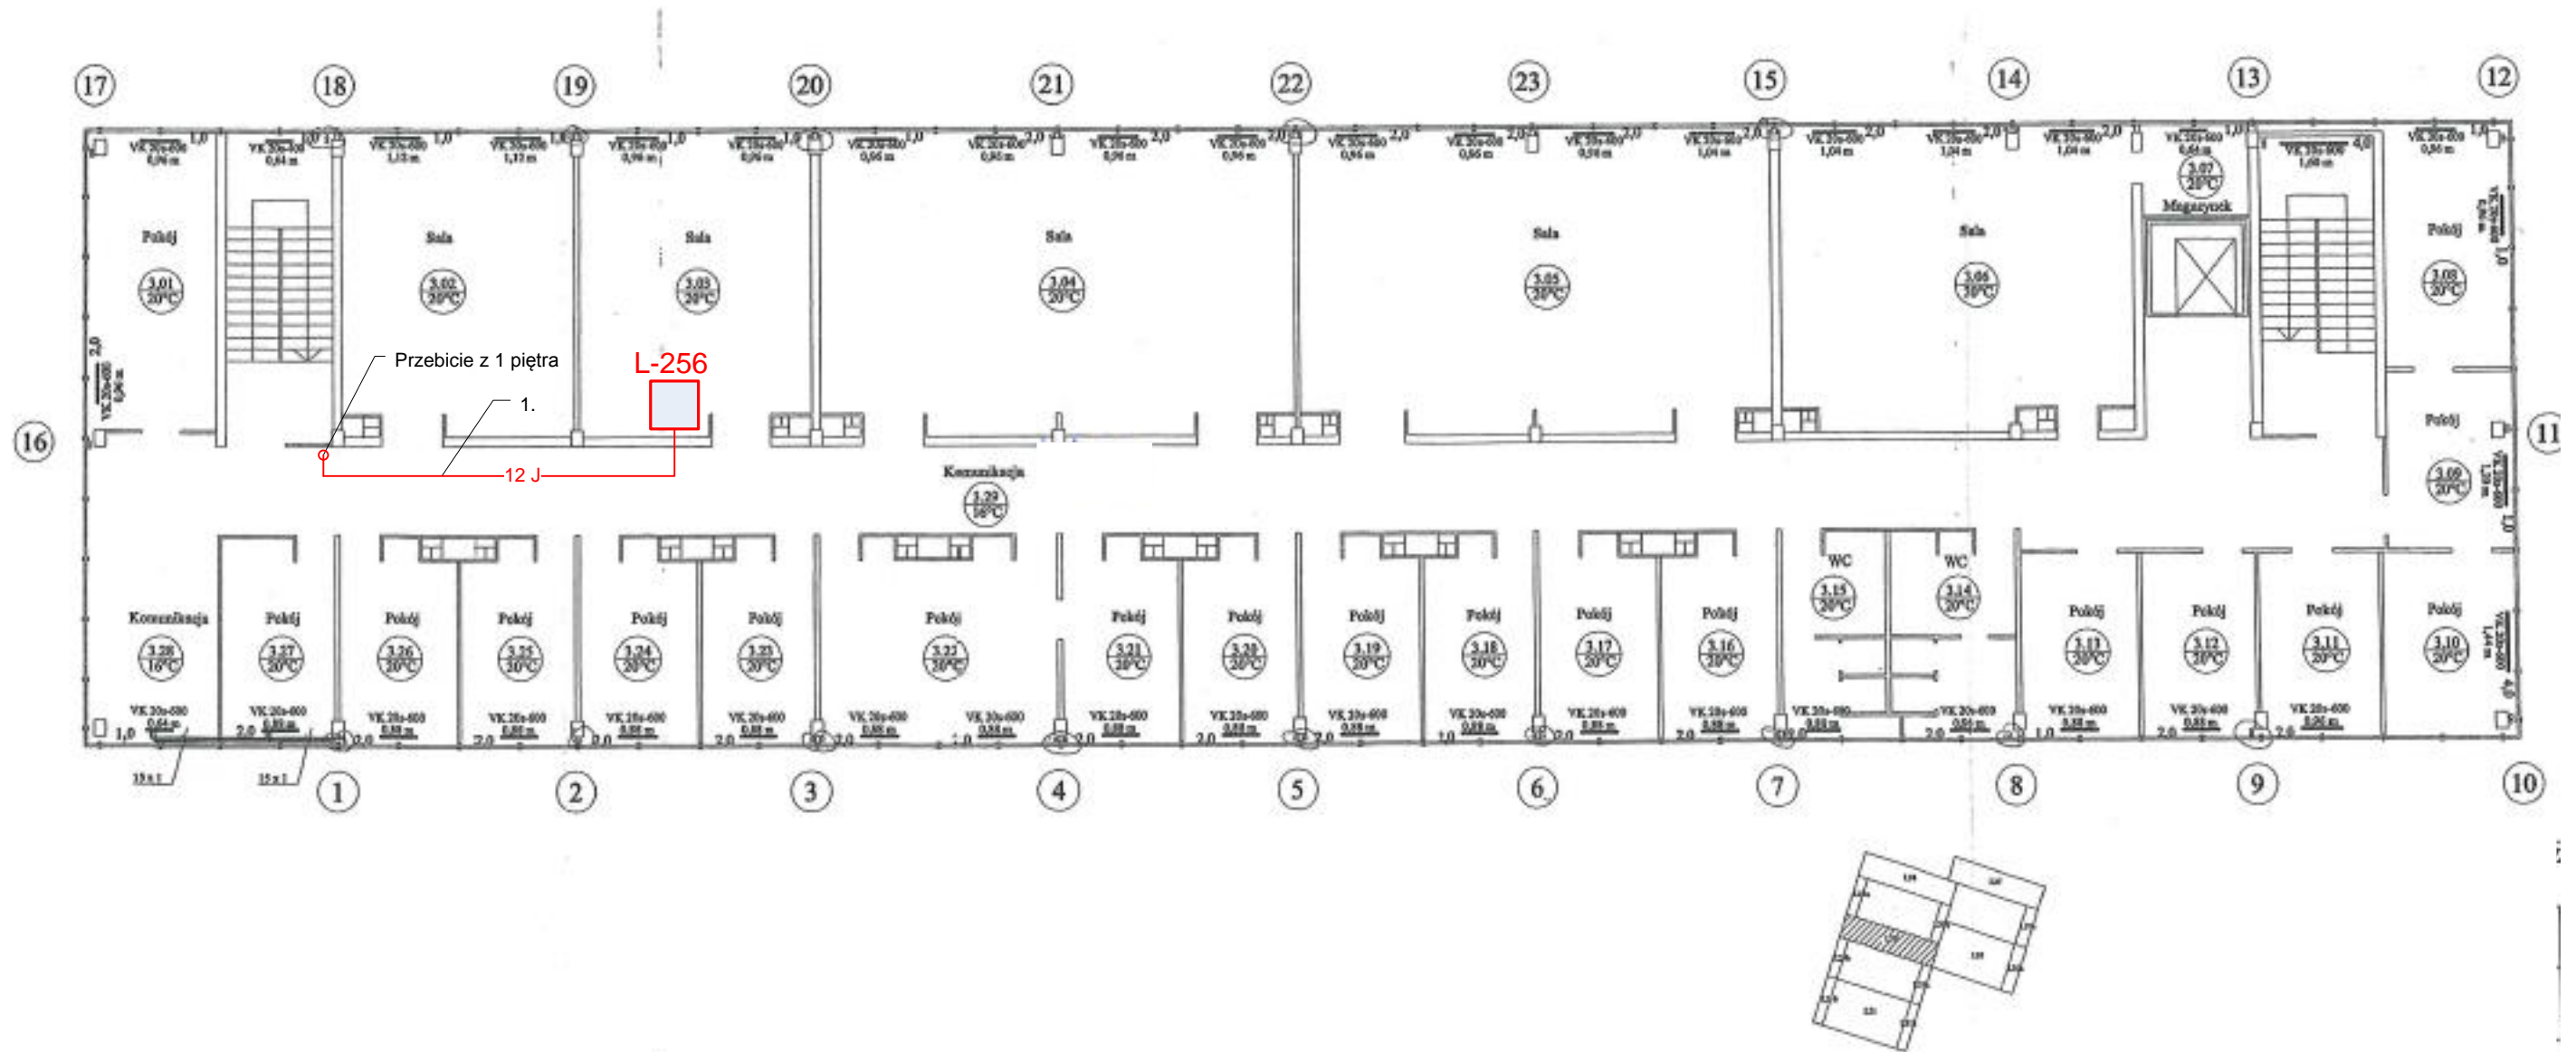

Legenda

○ - Przebiecie między piętrami lub budynkami

1-9, L.1 – Nr trasy wg tabeli 1