


Rys. 24. Schemat trasowy światłowodów w kompleksie budynków L - bud L-28 piętro 2

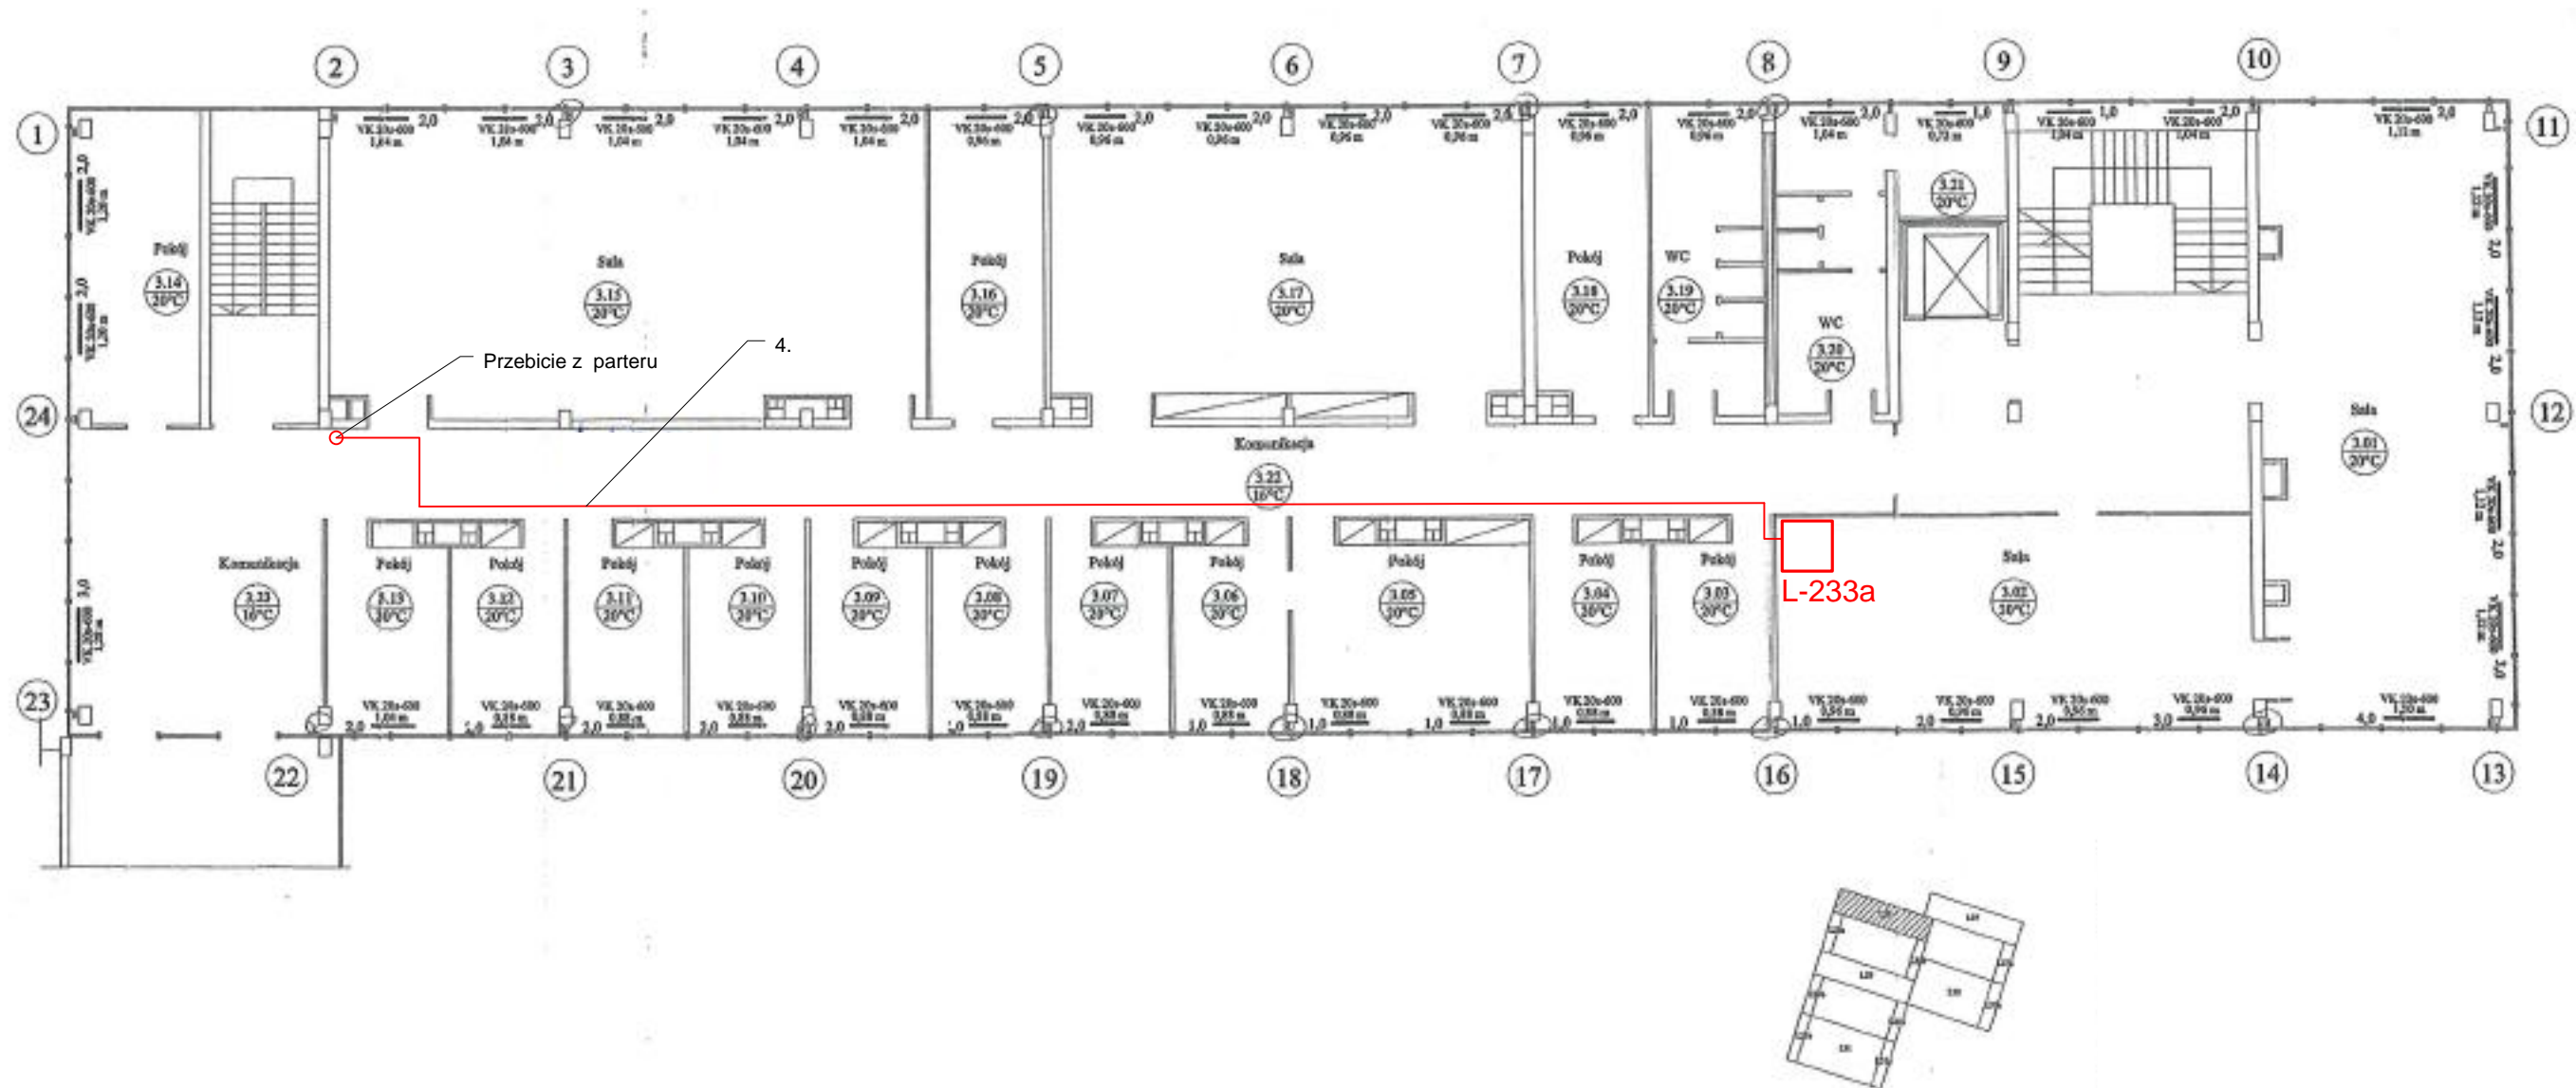

#### Legenda

○ - Przebiecie między piętrami lub budynkami

1-9, L.1 – Nr trasy wg tabeli 1