


Rys. 28. Schemat trasowy światłowodów w kompleksie budynków L - bud L-27 - piętro 4

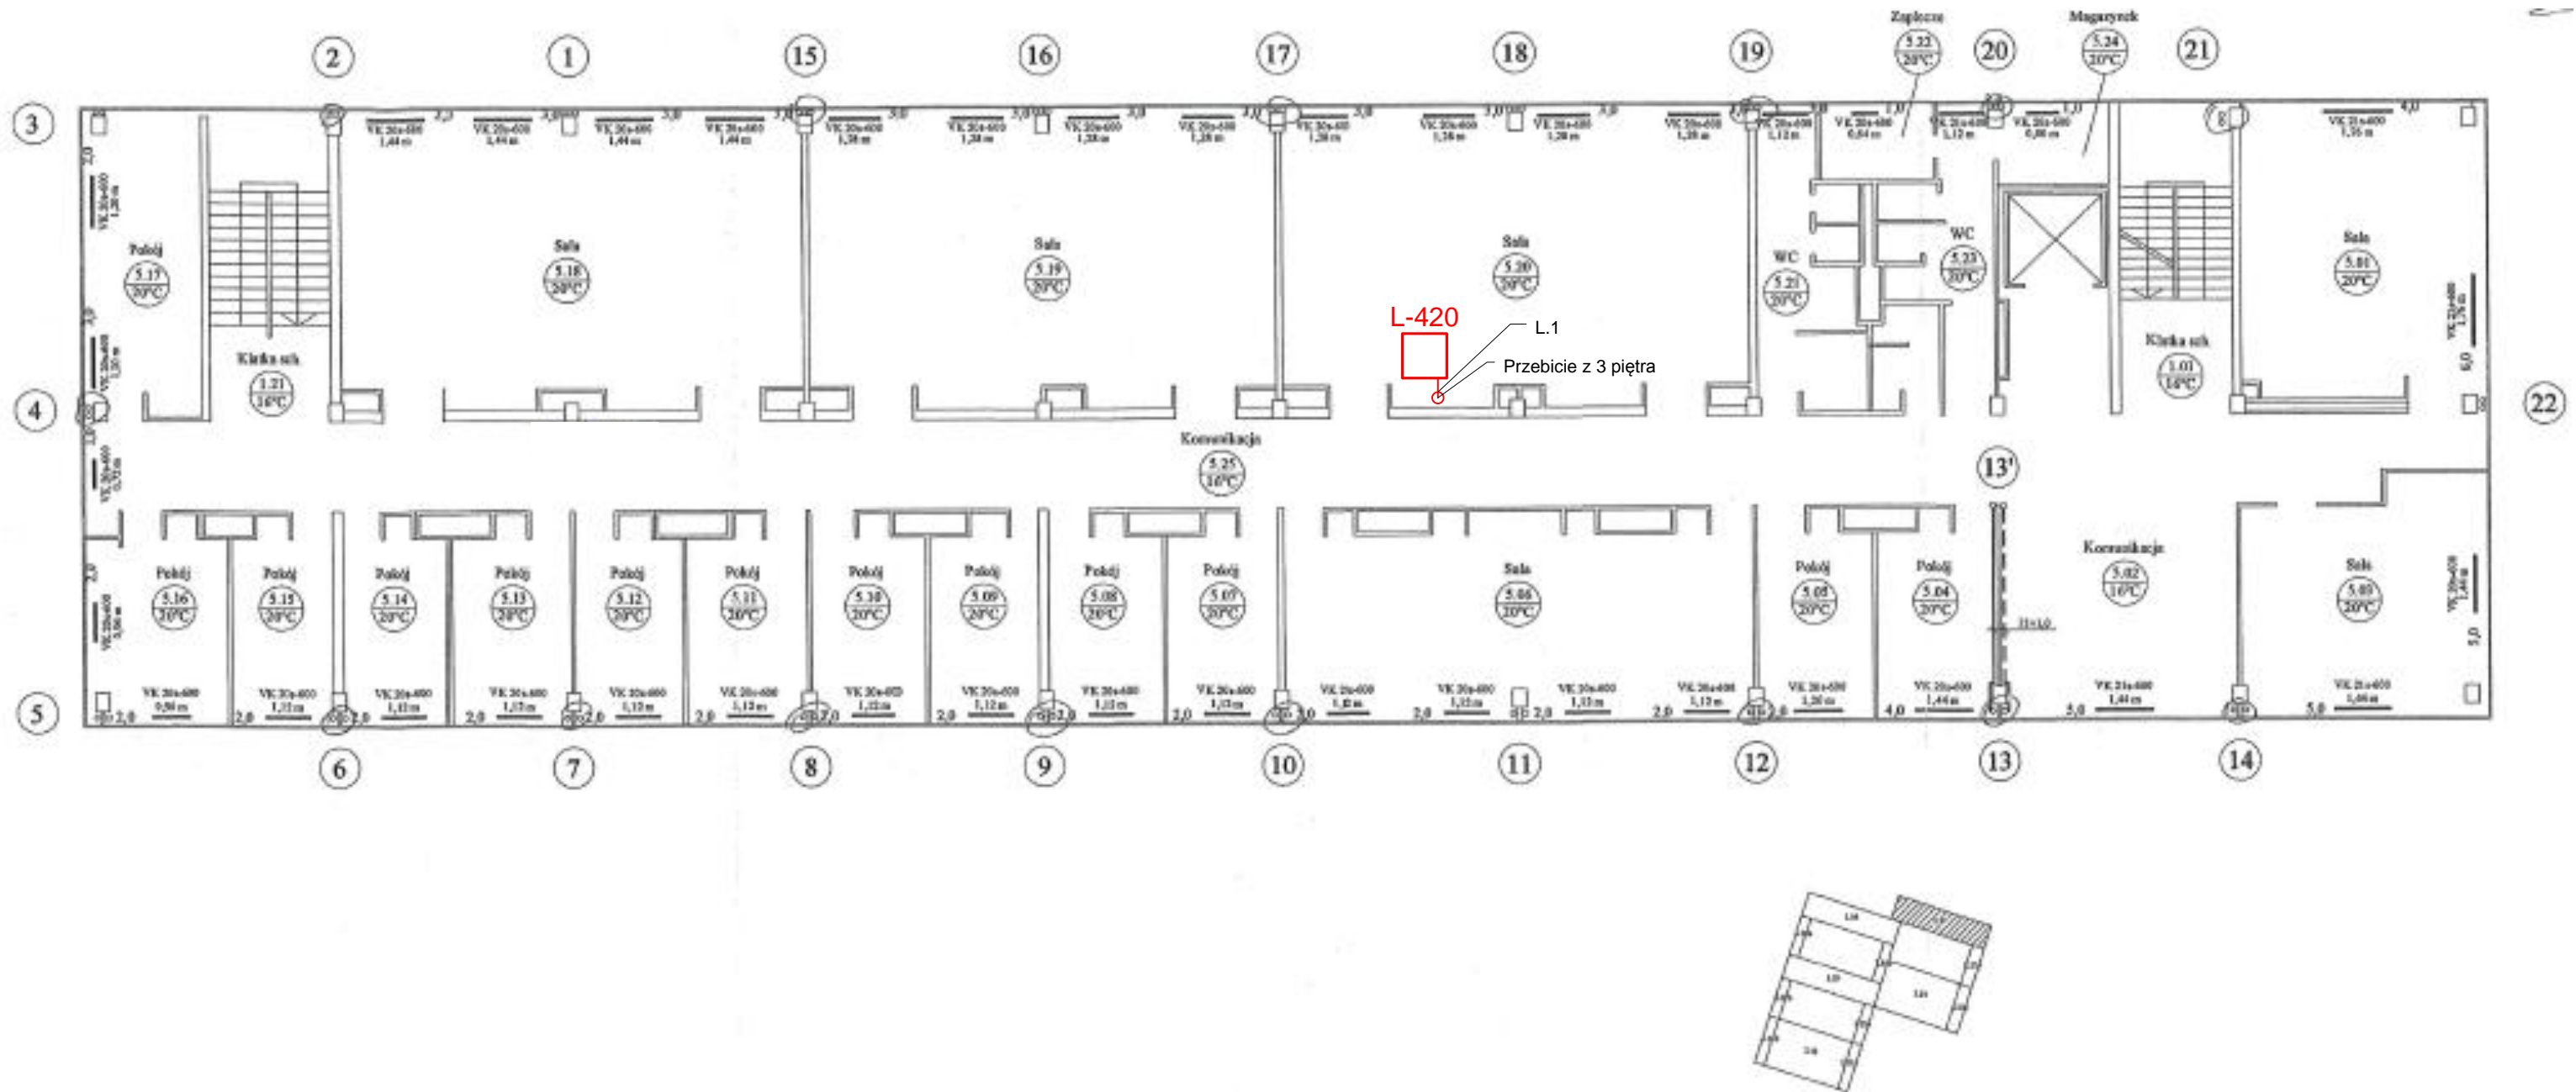

Legenda

○ - Przebieg między piętrami lub budynkami

1-9, L.1 – Nr trasy wg tabeli 1