


Rys. 29. Schemat trasowy światłowodów w kompleksie budynków L – bud L-31 - piętro 1

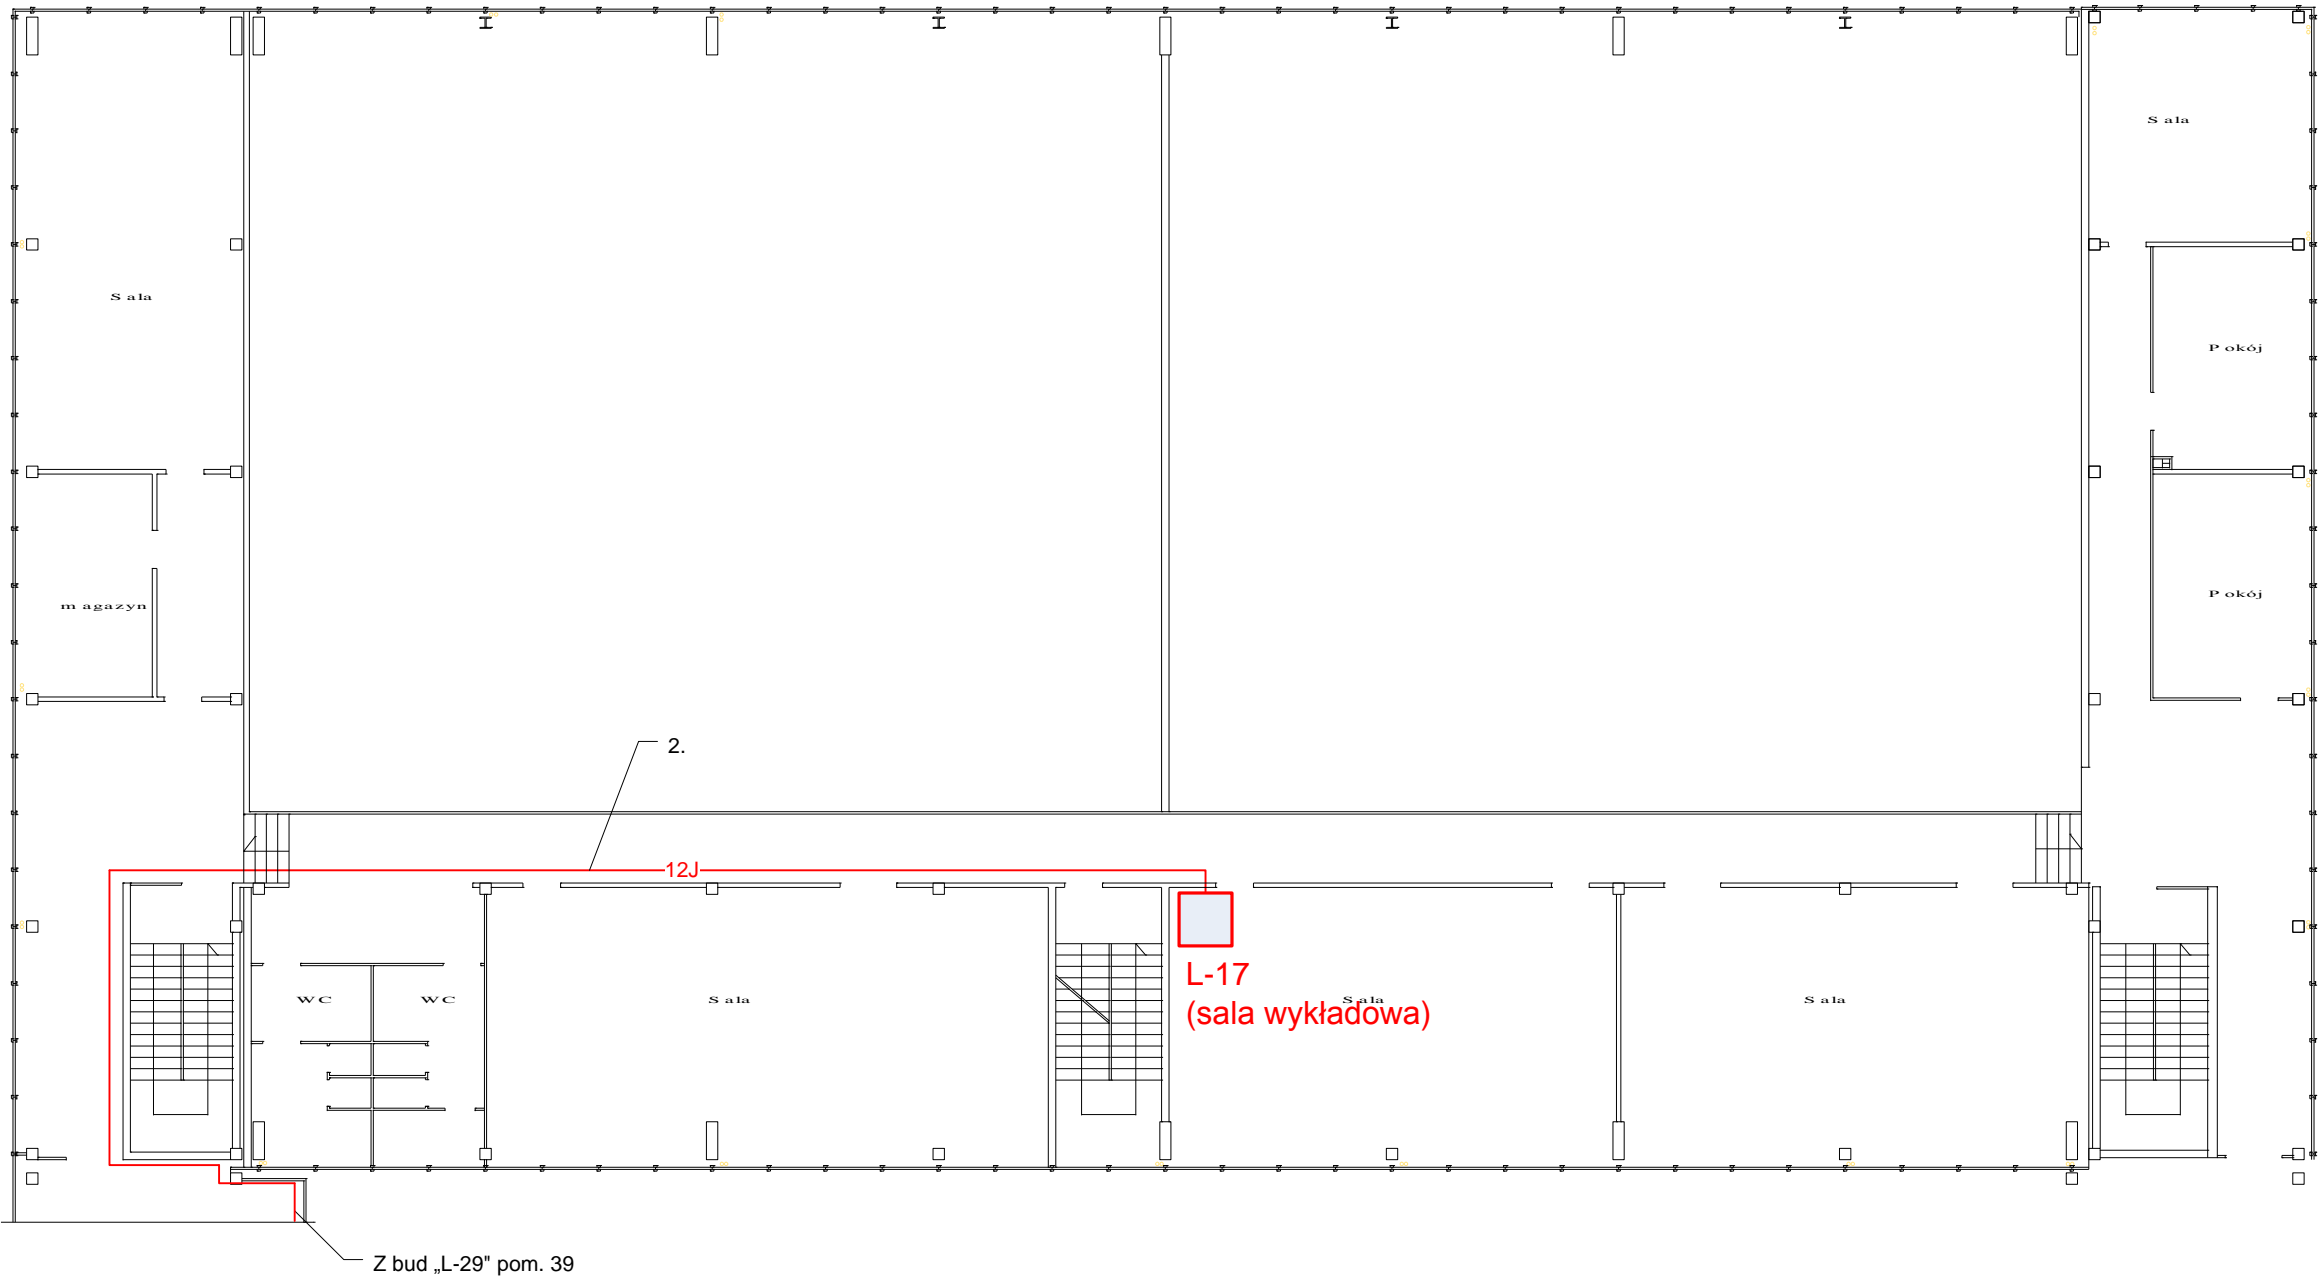

Legenda

○ - Przebiecie między piętrami lub budynkami

1-9, L.1 – Nr trasy wg tabeli 1