


Rys. 2. Schemat tras połączeń światłowodowych w kompleksie budynków W. Pola

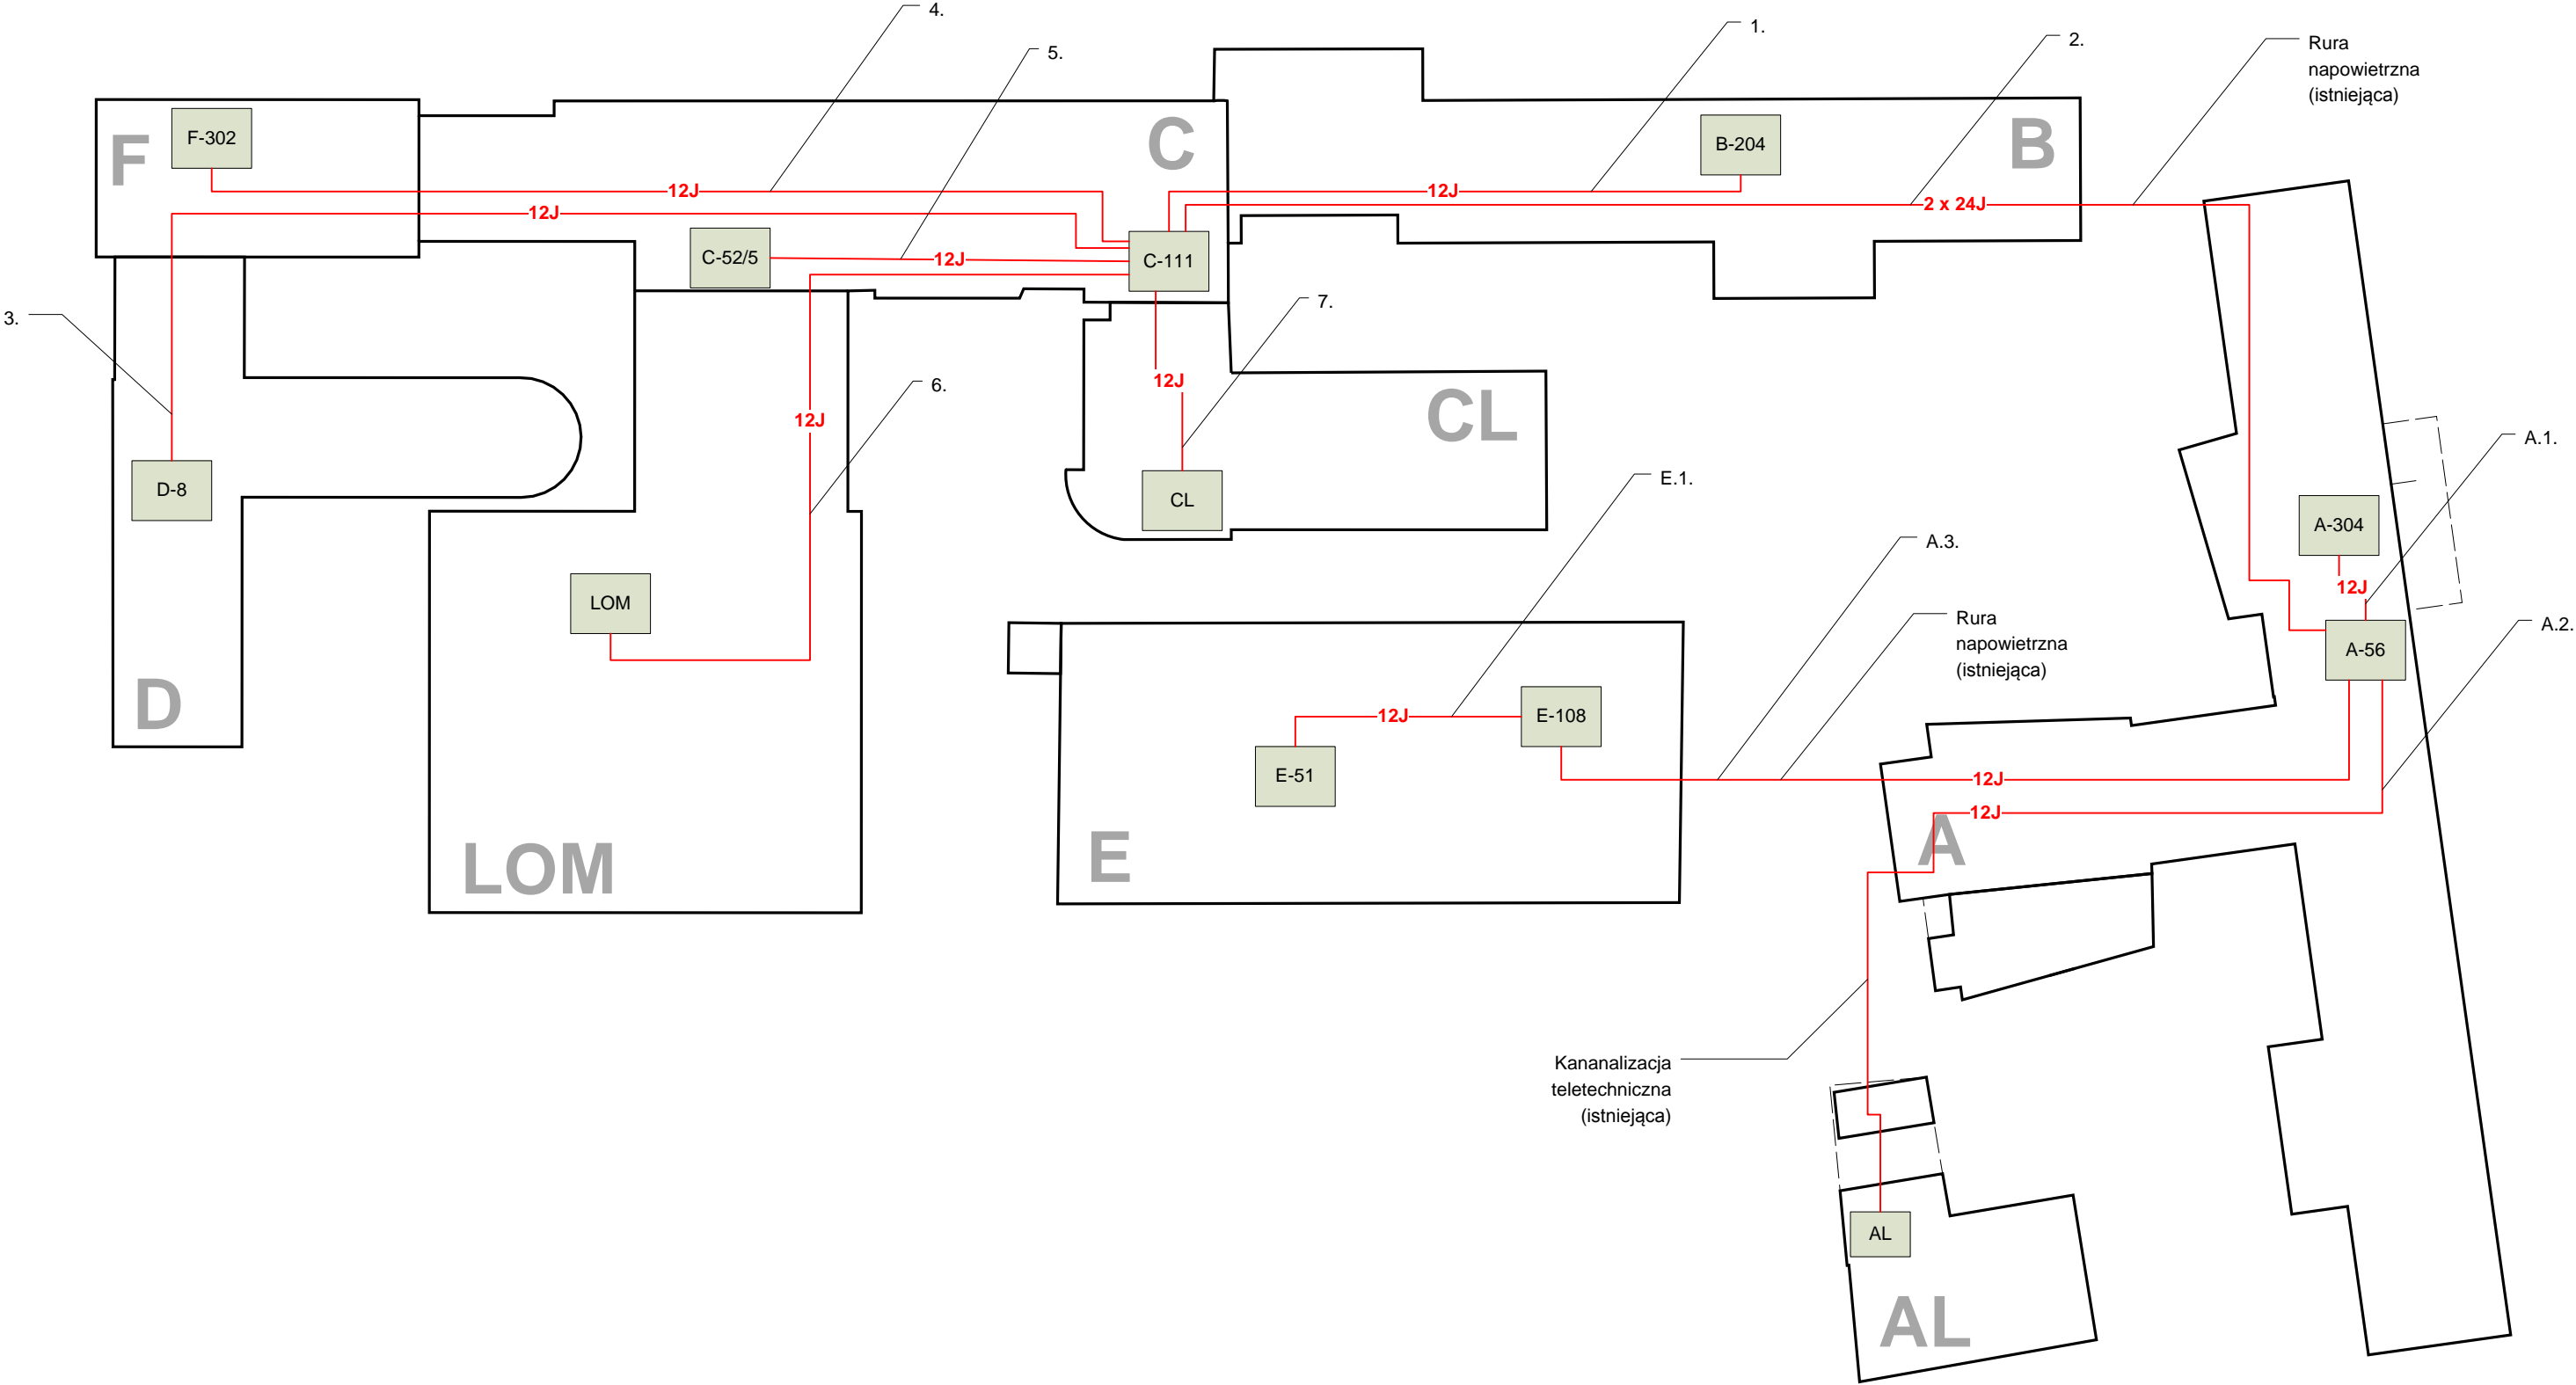

Legenda

2, A.1 – Nr trasy wg tabeli 1