


Rys. 31. Schemat tras połączeń światłowodowych w kompleksie budynków H-K

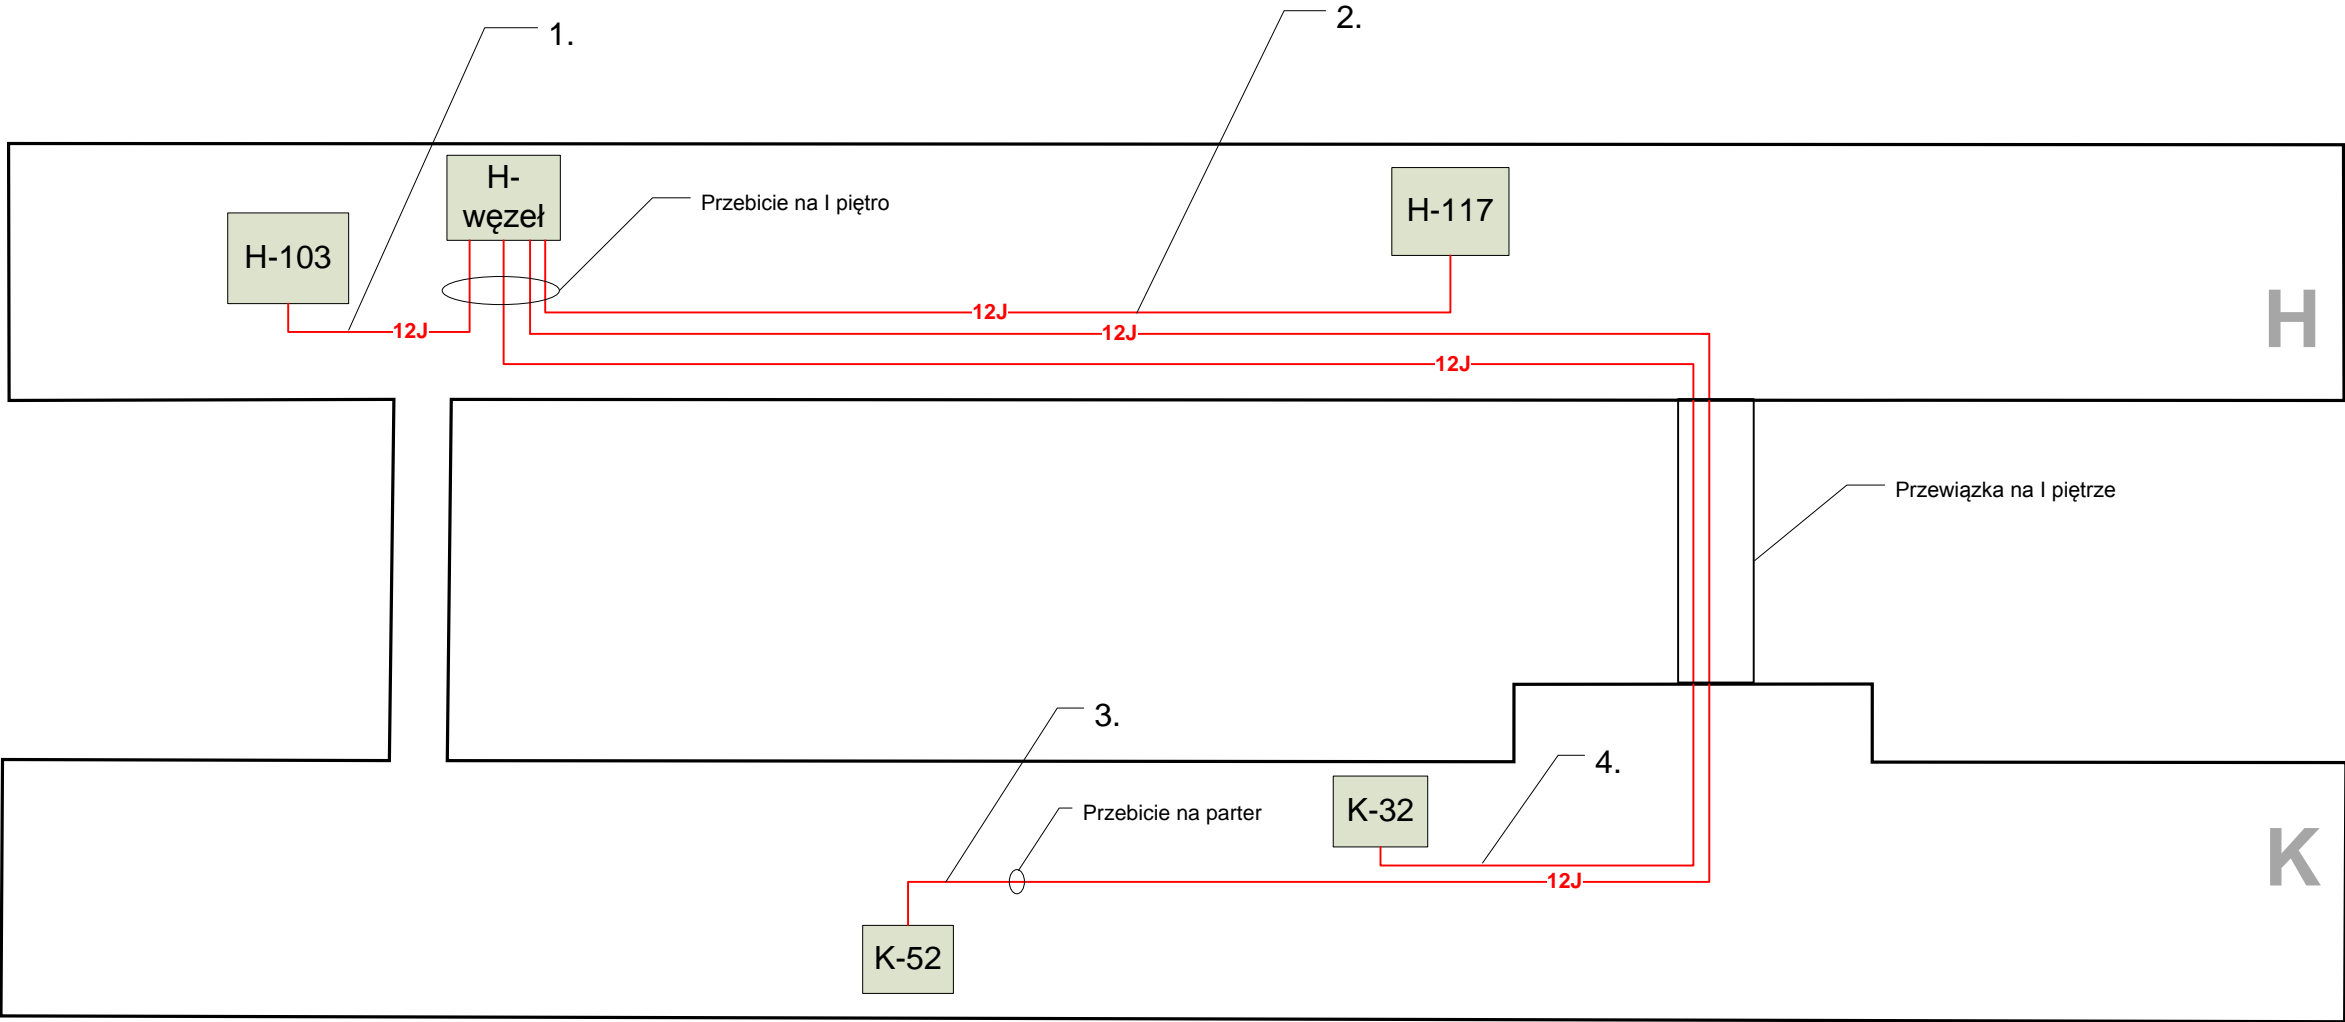

Legenda

1-4 – Nr trasy wg tabeli 1