


Rys. 3. Schemat trasowy światłowodów w kompleksie budynków W. Pola - bud C - piętro 1

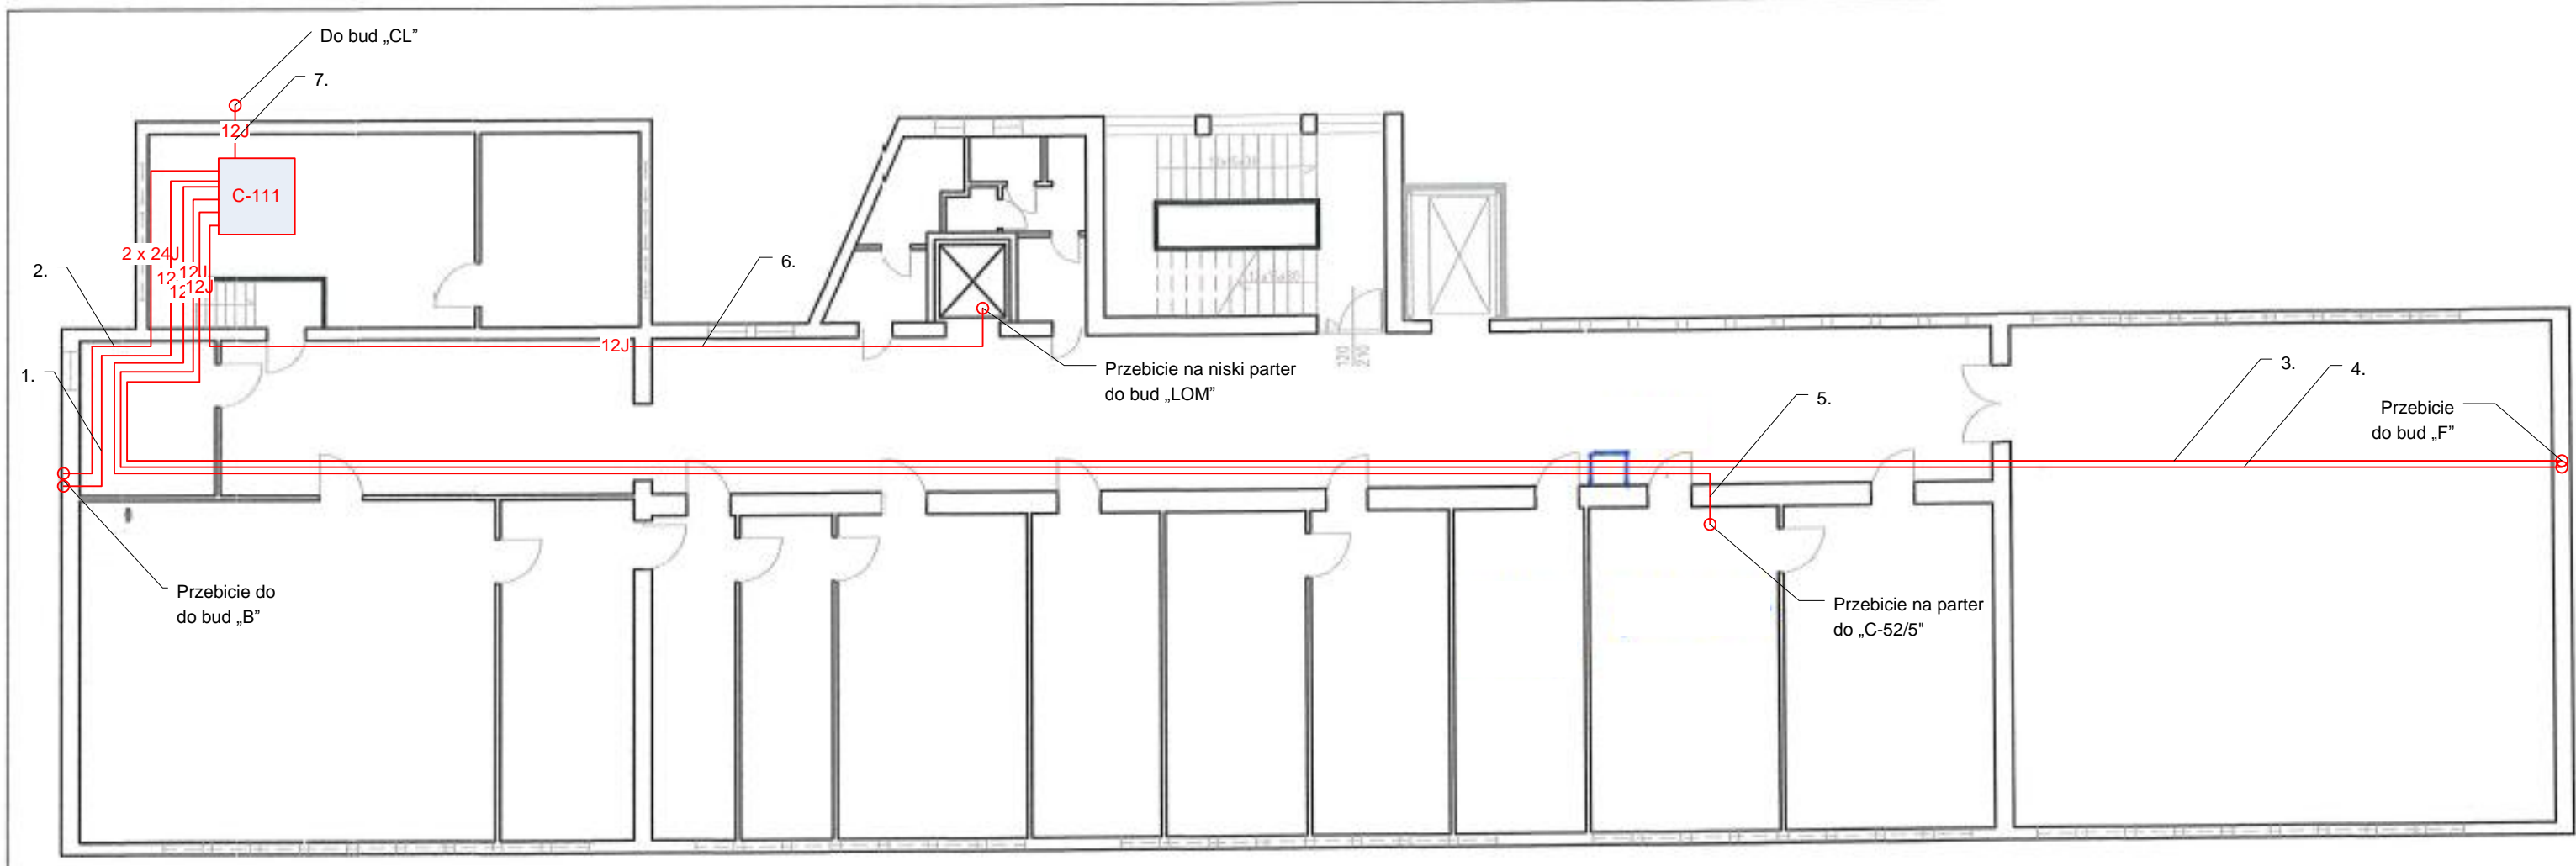

### Legenda

- - Przebiecie między piętrami lub budynkami

1-7 – Nr trasy wg tabeli 1

