


Rys. 5. Schemat trasowy światłowodów w kompleksie budynków W. Pola - bud C - wysoki parter

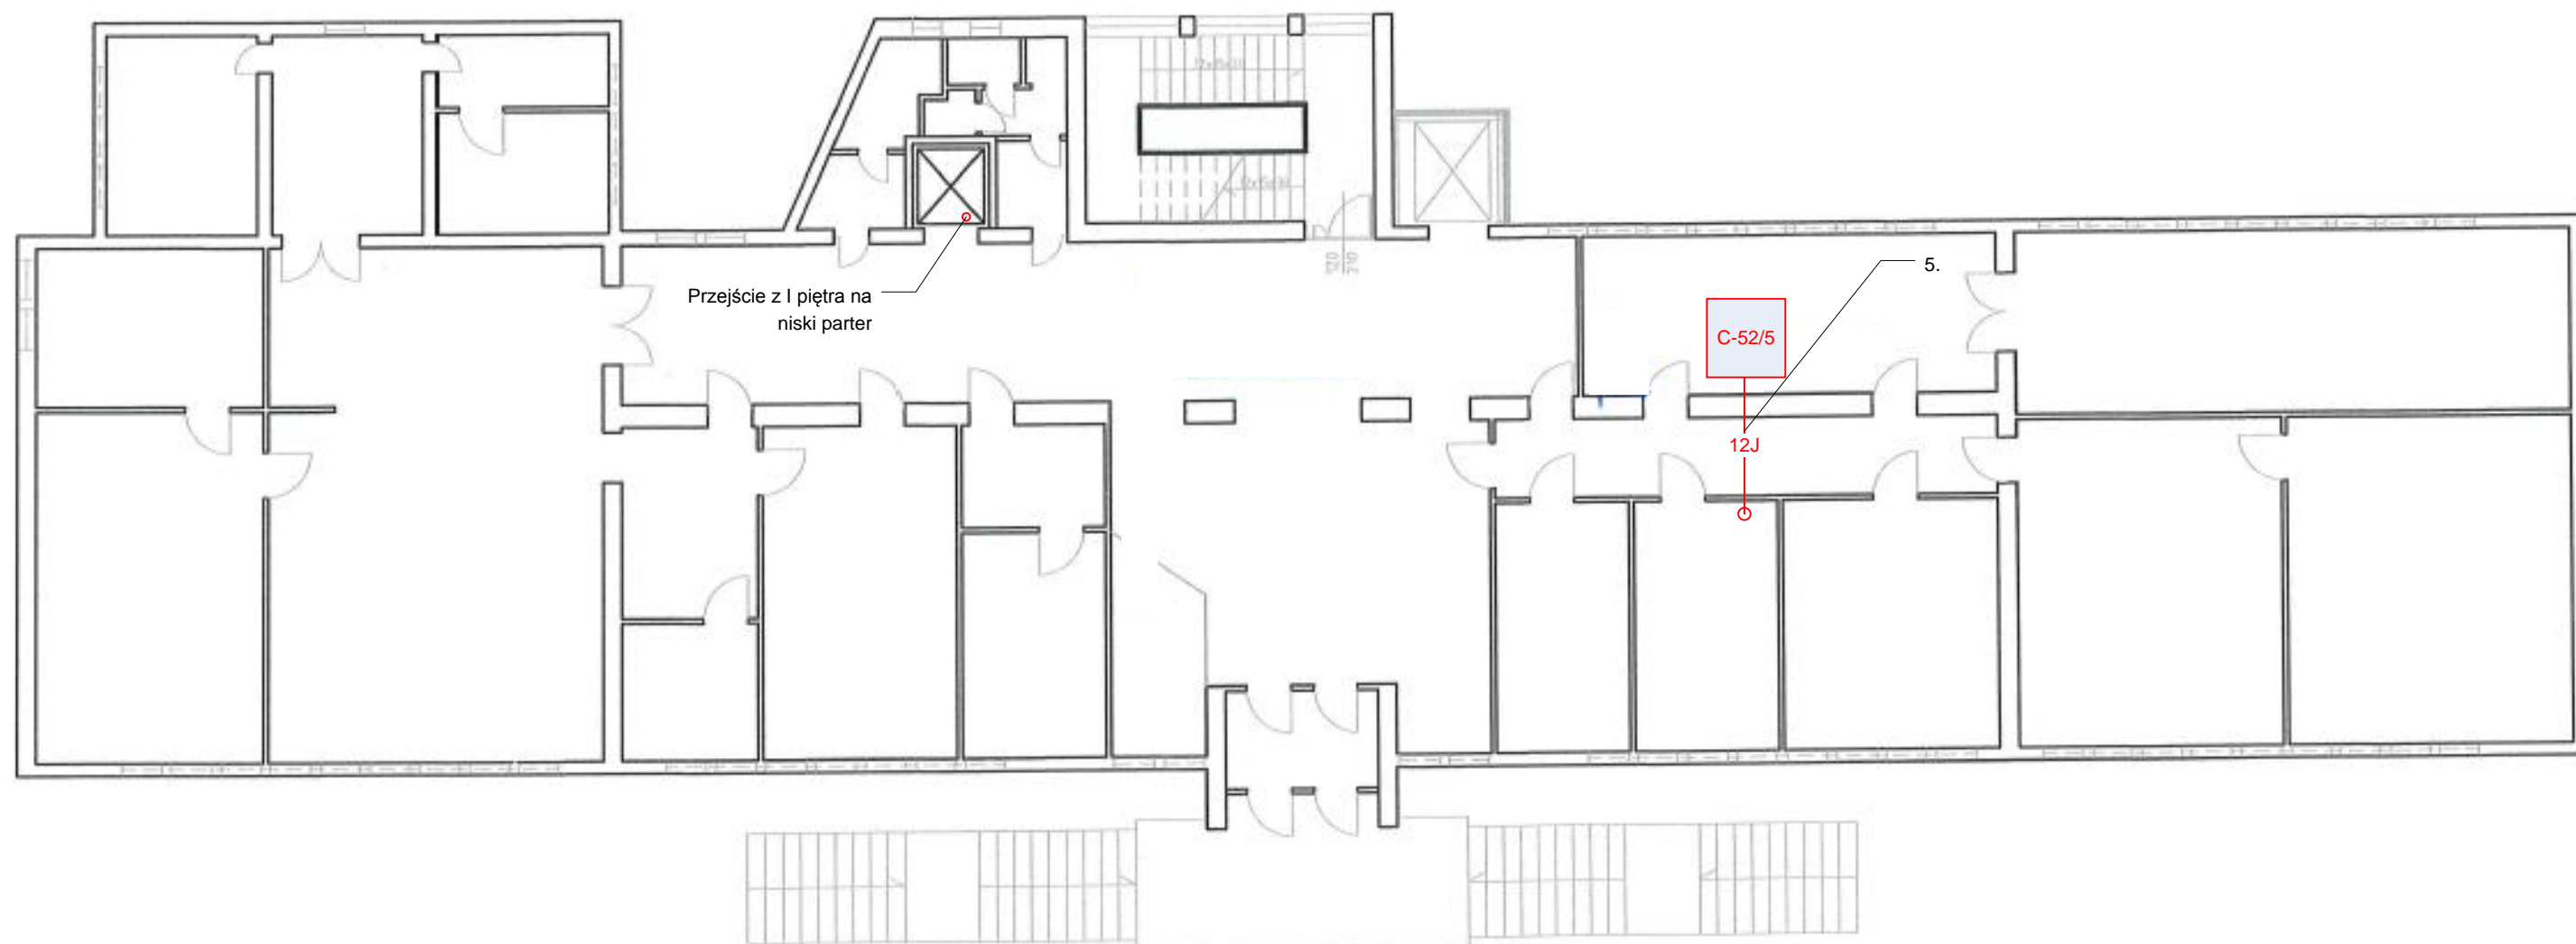

Legenda

○ - Przebiecie między piętrami lub budynkami

1-7 – Nr trasy wg tabeli 1

