


Rys. 6. Schemat trasowy światłowodu w kompleksie budynków W. Pola - bud CL - piętro 1

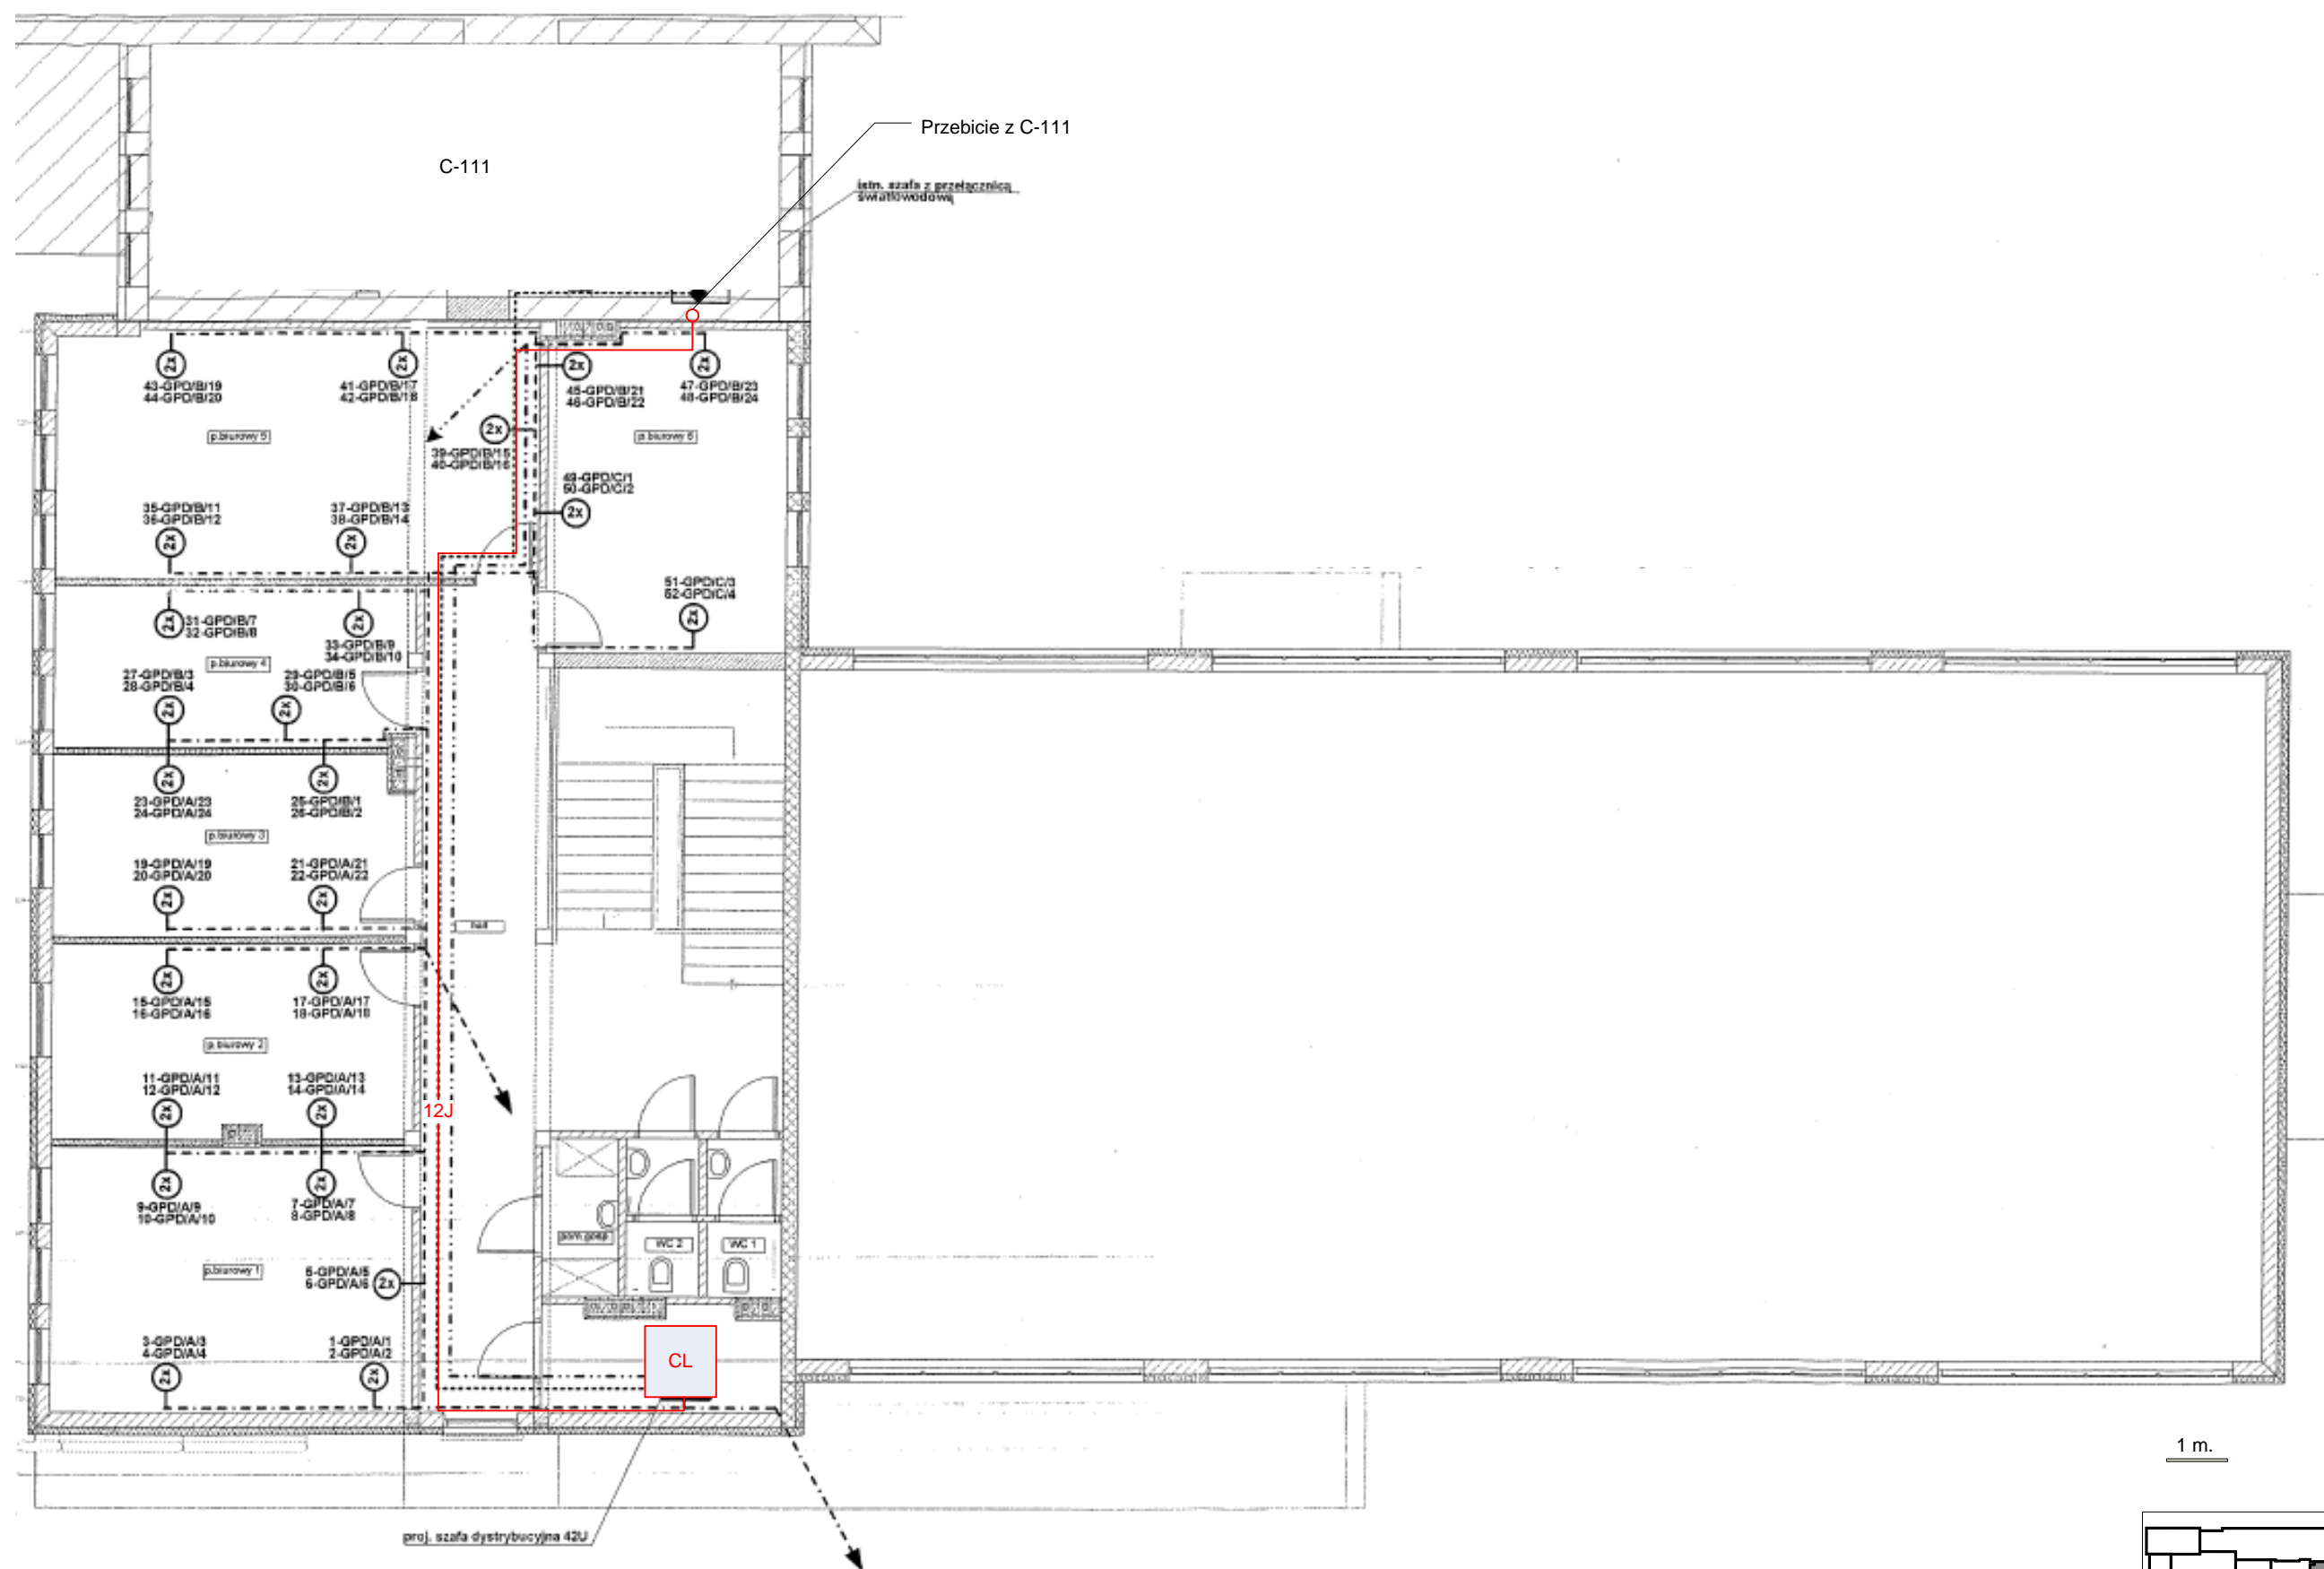

Legenda

○ - Przebiecie między piętrami lub budynkami

1-7 – Nr trasy wg tabeli 1

