


- Legenda:
- proj. instalacja C.O. - zasilenie.
 - proj. instalacja C.O. - powrót,
 - proj. pompa obiegowa,
 - proj. zawór odcinający,
 - proj. odpowietrznik automatyczny.

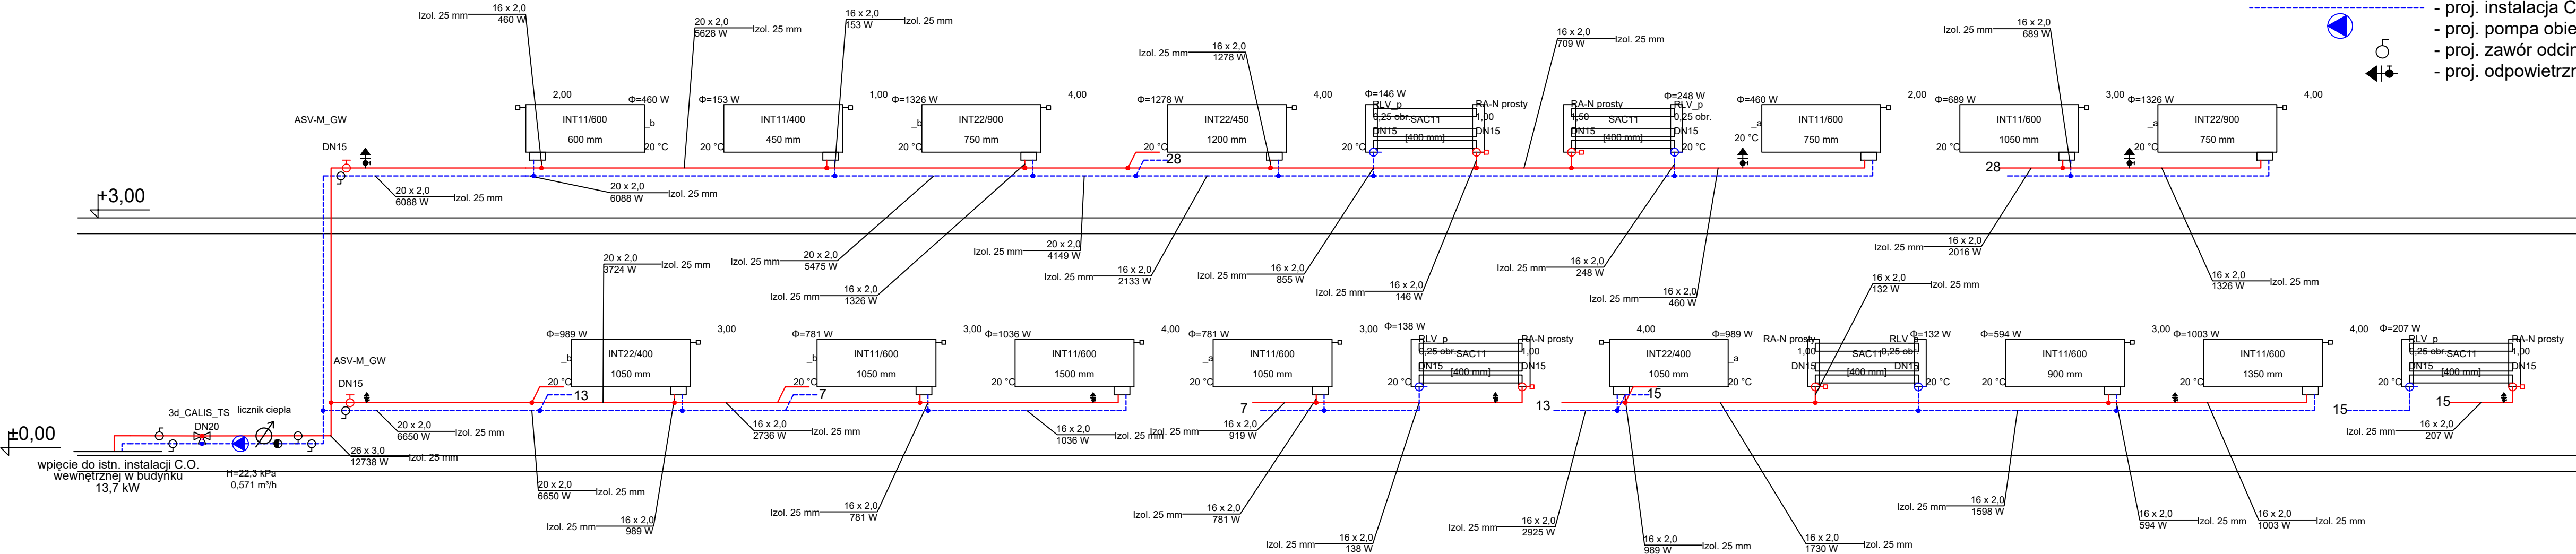

				TG PROJEKT Tomasz Gasiak 42-287 Lubusz Ślaski, ul. Łompy 25 NIP 575-17-30-724, IDS 241926311 e-mail: tgprojekt@p.p.l tel. 6 0 0 0 4 7 8 8 2			
TEMAT				PROJEKT BUDOWLANY PRZEBUDOWY PŁYTY BOISKI WRAZ NADBUDOWĄ I PRZEBUDOWĄ BUDYNKU SZATNIOWEGO W KOMPLEKSIE SZKOLNYM ORAZ INFRASTRUKTURA TOWARZYSZĄCA			
ADRES INWESTYCJI				42-287 PSARY UL. GŁÓWNA 91 NR DZIAŁEK 975/152, 976/152, 973/152			
INWESTOR				GMINA WOŹNIKI 42-289 WOŹNIKI UL. RYNEK 11			
TYTUŁ RYSUNKU				ROZWINIĘCIE INSTALACJA CENTRALNEGO OGRZEWANIA			
ZESPÓŁ AUTORSKI		IMIE I NAZWISKO		NR UPR.		PODPIS	
PROJEKTOWAŁ		mgr inż. Rafał Golaś		SLK/6504/PWS/17			
BRANŻA		SANITARNA		SKALA / PODZŁAZA		FAZA	
OPRACOWANO PRZY POMOCY PROGRAMU ZWCAD 2011		DATA		MAJ 2020		NR RYS.	
						IS_05	