


RZUT SŁUPÓW
skala 1:100

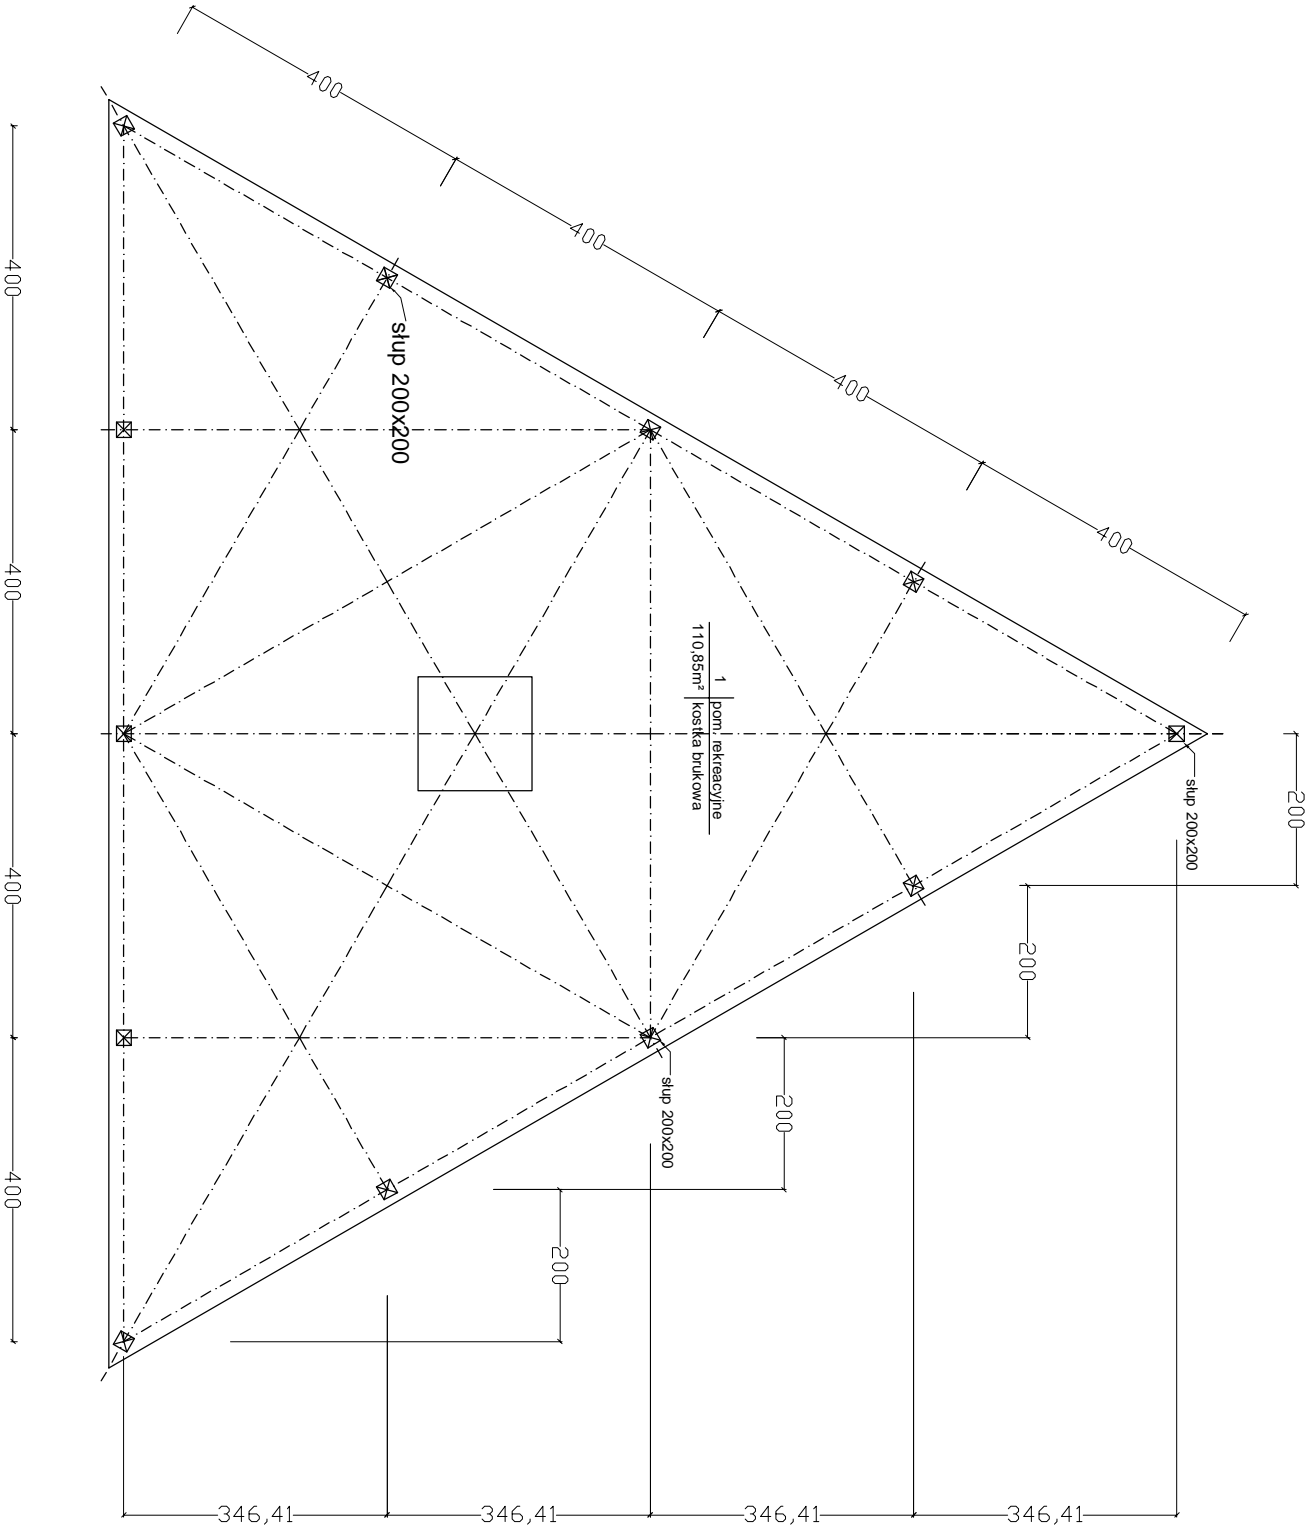

SAWE Wojciech Sikora

Twój energooszczędny dom

Biurowisko konstrukcyjne i zakład produkcyjny: Nlechoch 923
tel/fax 017 8718146 0-606286026 NIP 813-100-80-41

www.sawe.pl

wojciechsikora@sawe.pl

Temat projektu:	WIAPIA - ZADASZENIE NAD PLACEM DO GRILLOWANIA PRZY UL. POZNANSKIEJ 2 W RZESZOWIE	Branda:	ARCHITEKTURA
Inwestor:	POLITECHNIKA RZESZOWSKA IM. IGNACEGO LUKASIEWICZA UL. WINCENTEGO POLA 2 35-959 RZESZÓW	Skala:	1:100
Tytuł projektu:	RZUT SŁUPÓW - PARTERU	Data:	06.2009r.
Projektant:	mgr inż. arch. PIOTR ORLEWSKI	Numer sprawy:	Rz/A-02/08
Opis projektu:	mgr inż. AGNIESZKA PUTERLA	Numer rysunku:	Z/A