




ELEWACJA BOCZNA / ZACHODNIA /
SKALA 1:100

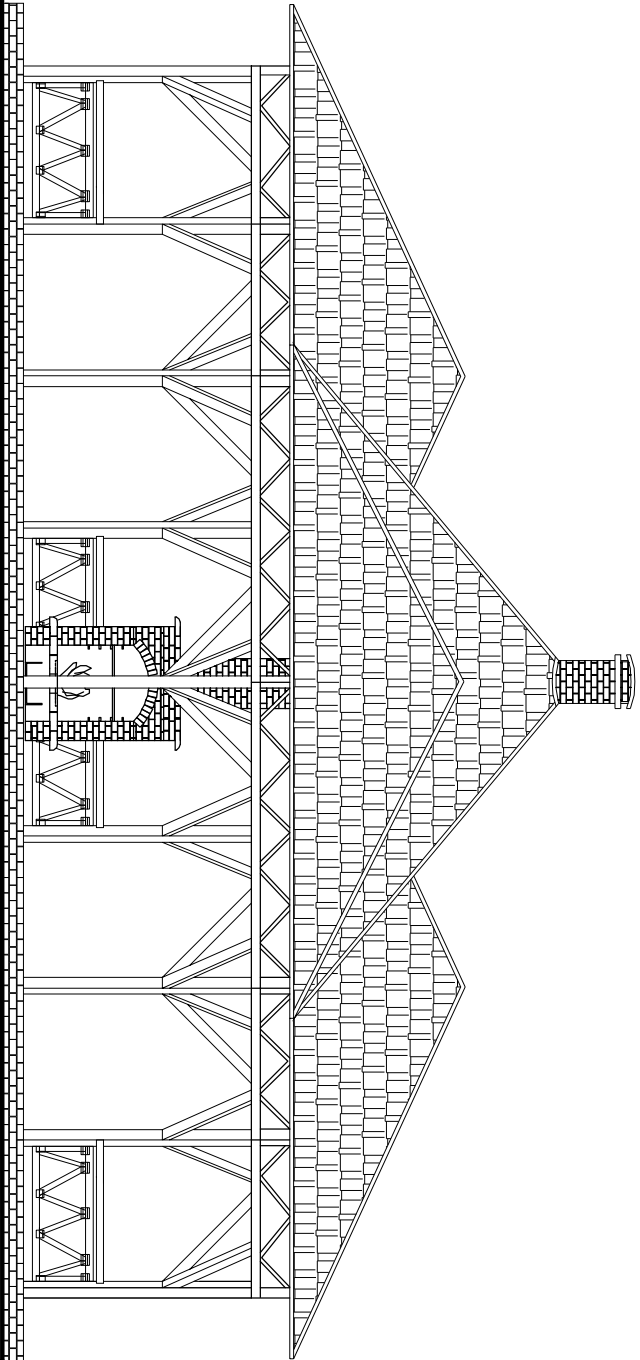

ELEWACJA TYLNA / POŁUDNIOWO-WSCHODNIA /
SKALA 1:100

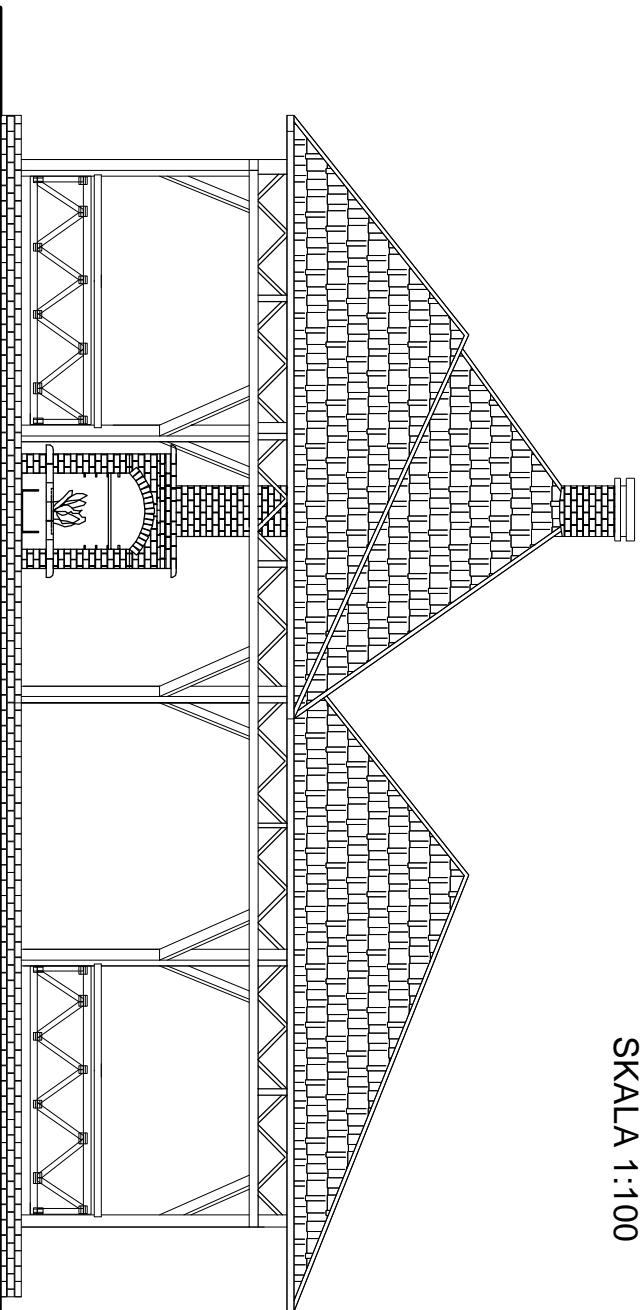

ELEWACJA BOCZNA / WSCHODNIA /
SKALA 1:100

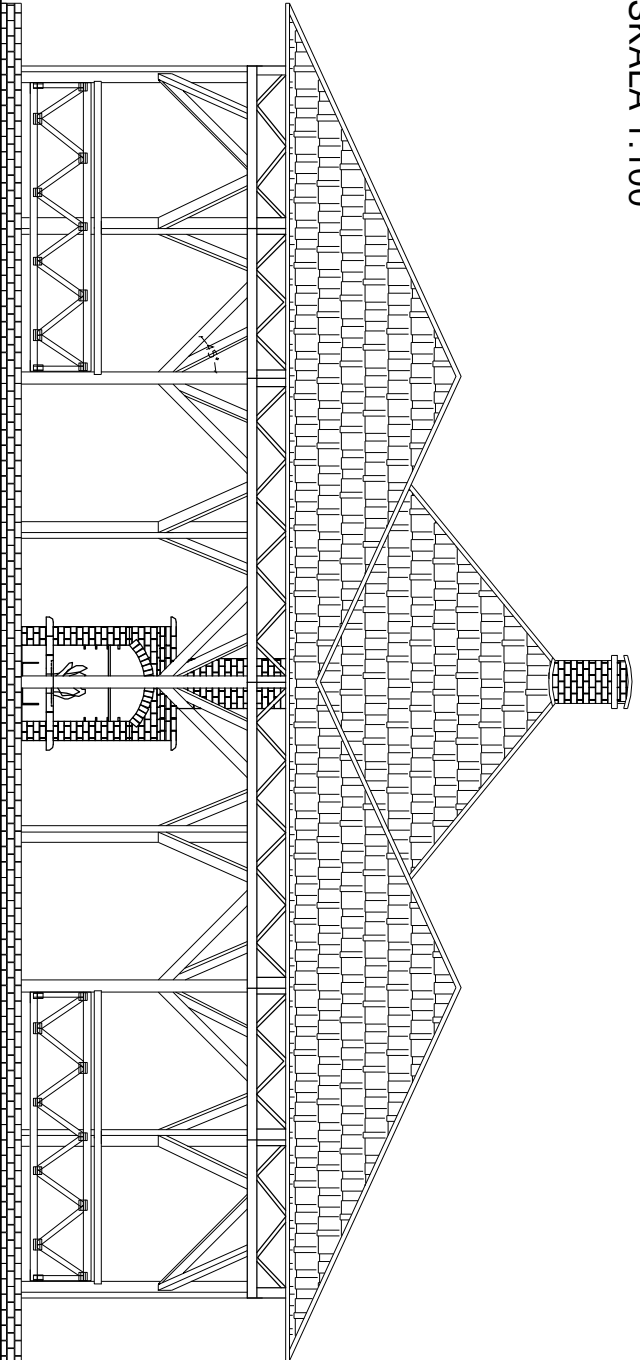

ELEWACJA FRONTOWA / PÓŁNOCNO-ZACHODNIA /
SKALA 1:100



SAWE Wojciech Sikora

Twój energooszczędny dom

Biurowisko konstrukcyjne i zakład produkcyjny: Nlechoch 923
tel/fax 017 8718146 0-606286626 NIP 813-100-80-41

www.sawe.pl

wojciechsikora@sawe.pl

Temat projektu:		Branża:	
WIAŁTA - ZADASZENIE NAD PLACEM DO GRILLOWANIA PRZY UL. POZNANSKIEJ 2 W RZESZOWIE		ARCHITEKTURA	
Inwestor:		Skala:	
POLITECHNIKA RZESZOWSKA IM. IGNACEGO LUKASIEWICZA UL. WINCENTEGO POLA 2 35-959 RZESZÓW		1:100	
Tytuł projektu:		Data:	
ELEWACJE		06.2009r.	
Projektant:		Numer dokumentu:	
mgr inż. arch. PIOTR ORLEWSKI		Rz/A-02/08	
Opisano:		Numer rysunku:	
mgr inż. AGNIESZKA PUTERLA		6/A	