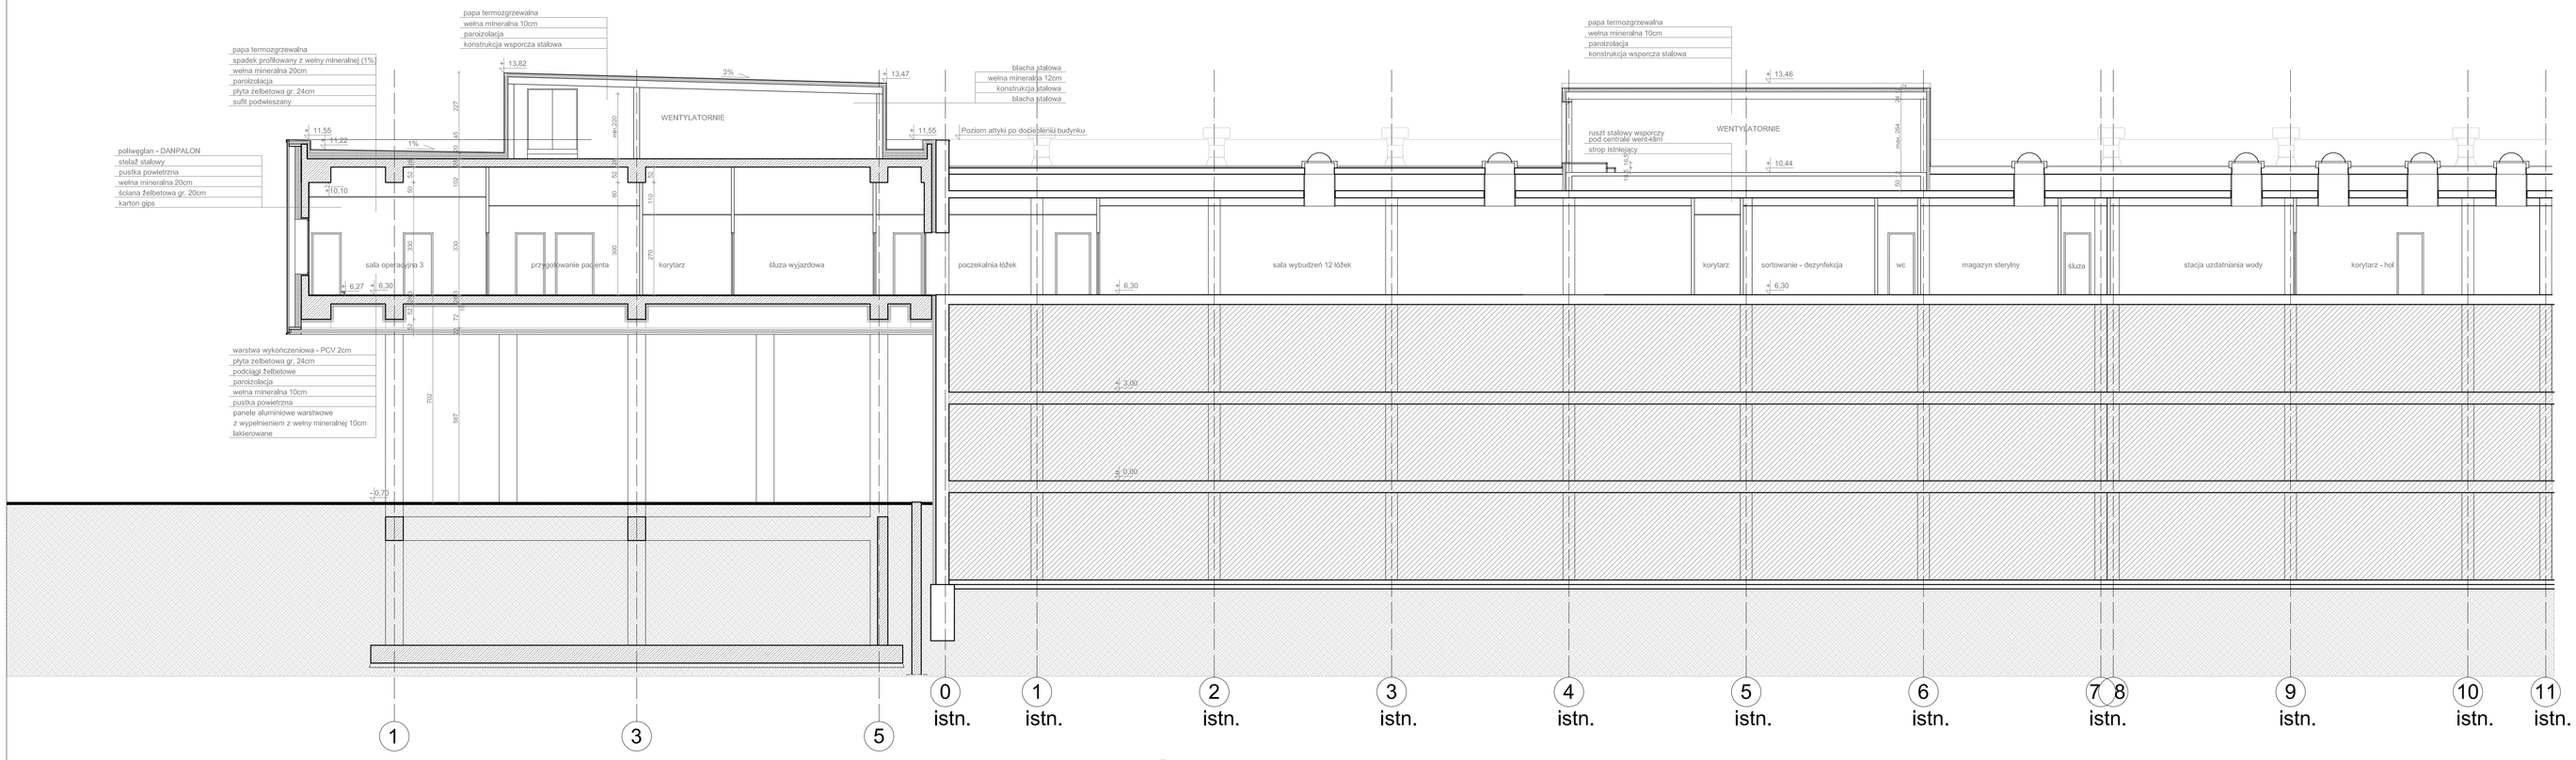

PRZEKRÓJ A-A

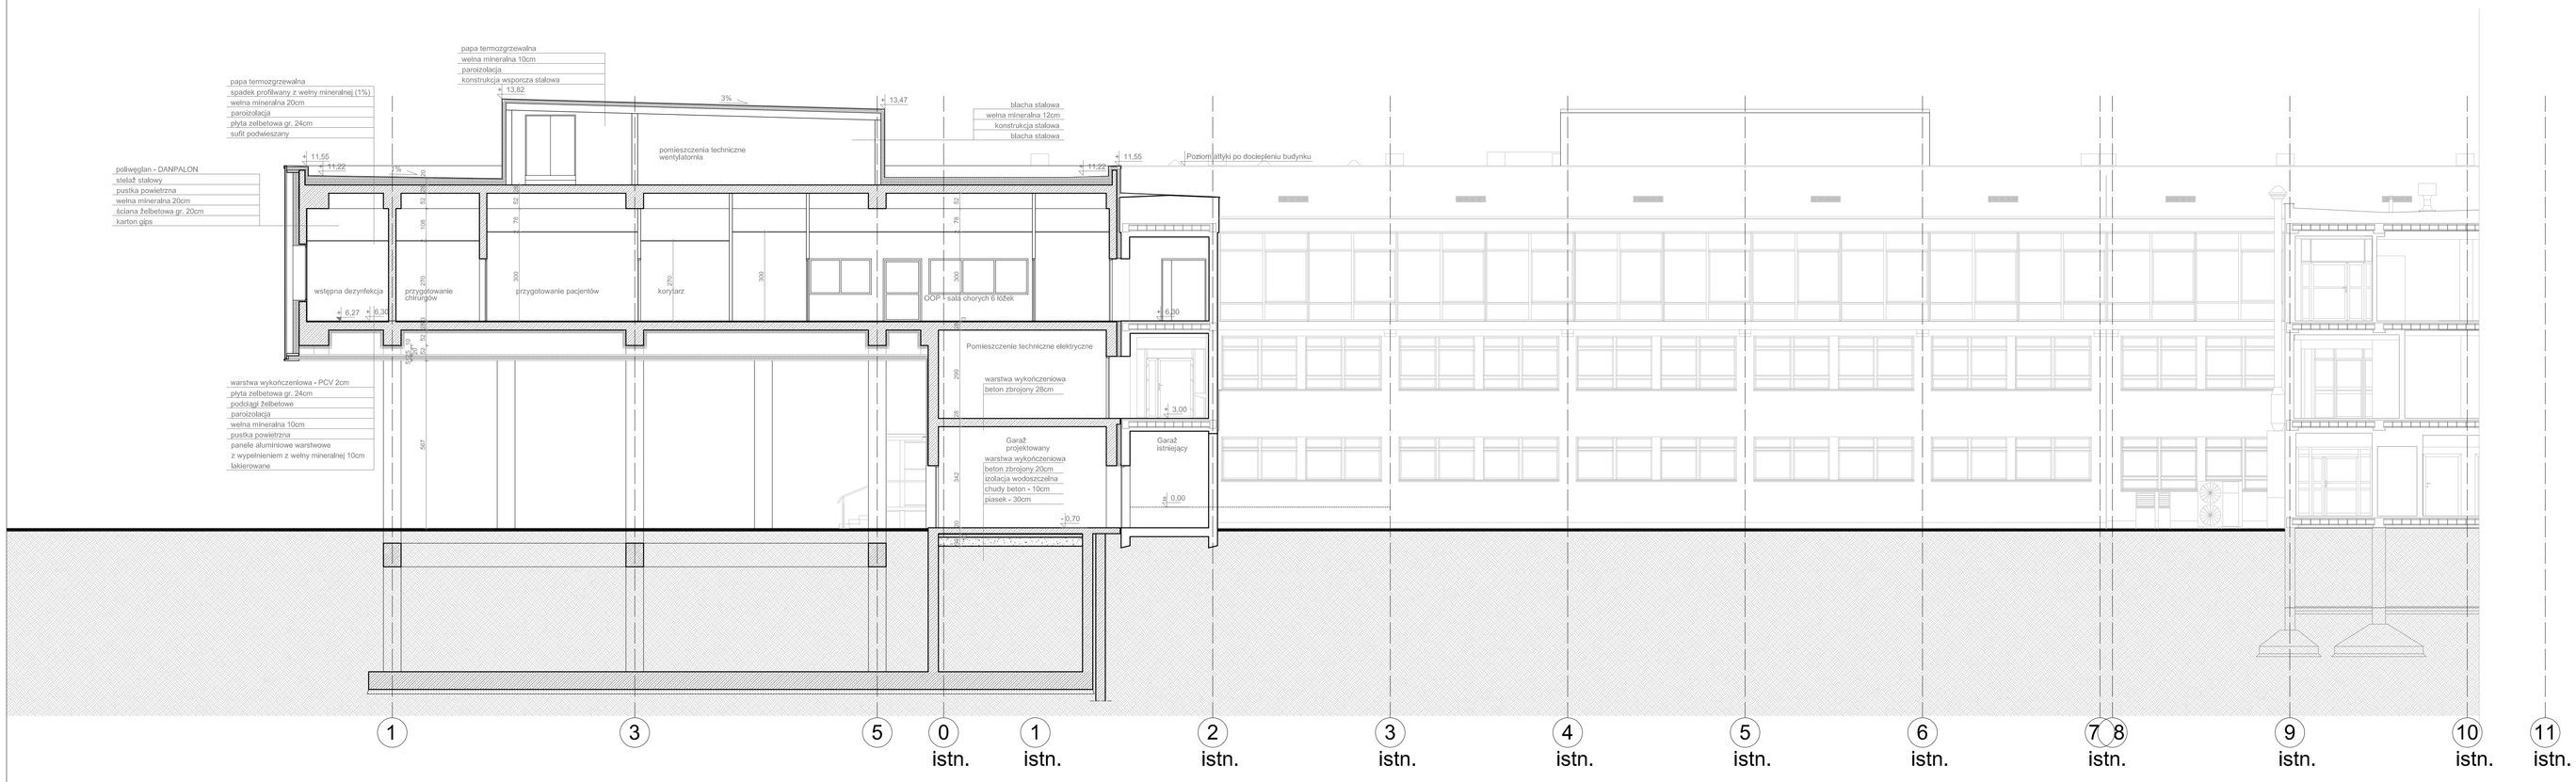

PRZEKRÓJ B-B

intech Intech Sp. z o.o. 60-112 Poznań ul. Kościańska 39 tel./fax +61/8320 325 e-mail: biuro@intech.poznan.pl		TYTUŁ RYSUNKU PRZEKROJE AA I BB	
INWESTOR Szpital Wojewódzki w Poznaniu ul.Juraszów 7/19 60-479 Poznań		PROJEKTOWAŁ/OPRACOWAŁ. orch. ARTUR SŁABIAK upr.bud. 563/73/Wm	PODPIS
INWESTYCJA Przebudowa i rozbudowa bloku operacyjnego i centralnej sterylizatorni, Szpitala Wojewódzkiego w Poznaniu .		SPRAWDZAJĄCY orch. MICHAŁ KOZIELEWSKI upr.bud. W/23/2006	PODPIS
BRANŻA ARCHITEKTURA	STADIUM / DATA PB marzec 2008	SYMBOL PROJEKTU 19/07	SKALA 1/100	NR RYSUNKU PB-A-09