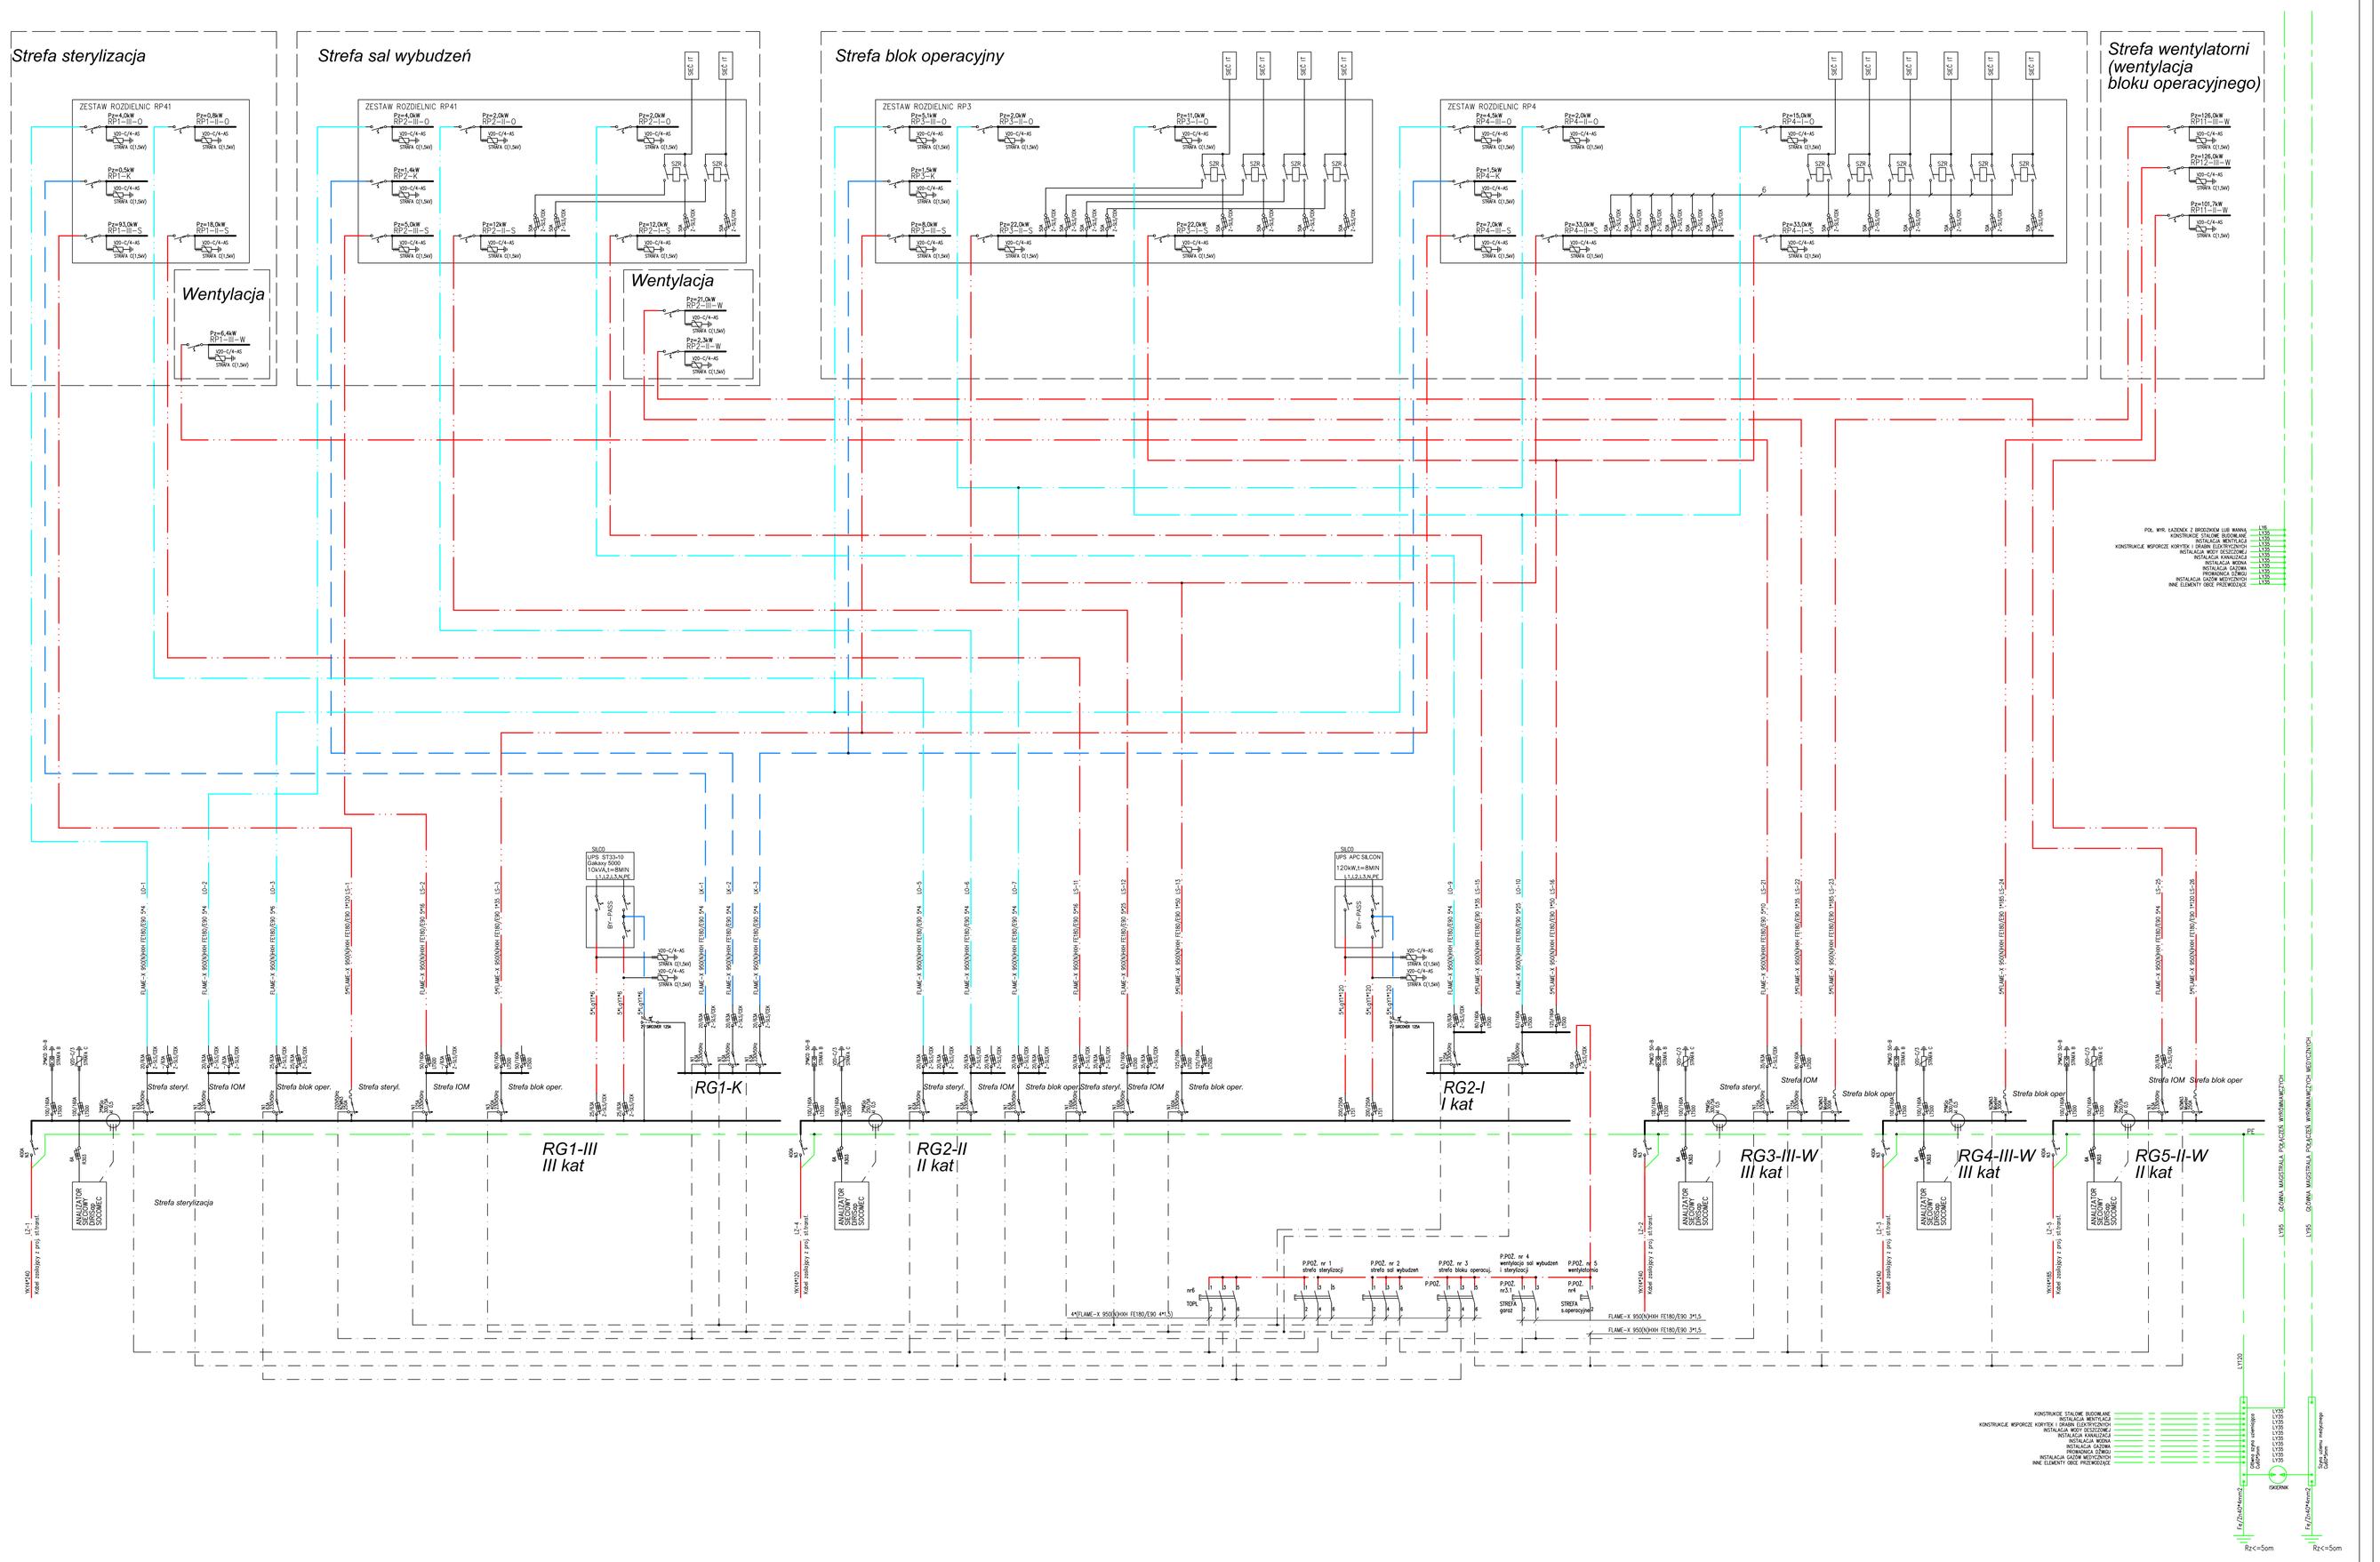


| RG1-III | RG2-II | RG3-III-W | RG4-III-W | RG5-II-W | Bilan mocy razem |
|---|---|---|---|---|---|
| Pi=225,0 kW | Pi=133,5 kW | Pi=219,2 kW | Pi=180,0 kW | Pi=143,3 kW | Pi=903,0 kW |
| Pz=135,4 kW | Pz=119,8 kW | Pz=153,4 kW | Pz=126,0 kW | Pz=101,7 kW | Pz=581,4kW |

*LEGENDA:*

- Linie kablowe oświetleniowe kategorii I
- Linie kablowe technologiczne i gniazd wtykowych kategorii I
- Linie kablowe oświetleniowe kategorii II
- Linie kablowe technologiczne i gniazd wtykowych kategorii II
- Linie kablowe oświetleniowe kategorii III
- Linie kablowe technologiczne i gniazd wtykowych kategorii III
- Linie kablowe komputerowe

UKŁAD SIECIOWY TN-S

SYSTEM ZABEZPIECZEŃ OD PORAŻEŃ – – SAMOCZYNNE WYŁĄCZENIE ZASILANIA

| | | | |
|---|---|---|---|
| intech Spółka z o.o. Międz. Sp. z o.o. 60-112 Poznań ul. Kasztanowa 39 tel./fax +61/8302 20 e-mail: biuro@intech.poznan.pl | TYTUŁ RYSUNKU: SCHEMAT ZASILANIA ROZDZIELNIC GŁÓWNYCH PROJEKTOWANEGO BUDYNKU | | |
| INWESTOR: Szpital Wojewódzki w Poznaniu ul.Juraszów 7/19 60-479 Poznań | PROJEKTOWAŁ/OPRACOWAŁ: mgr inż. Ryszard Konieczka upr. nr 302/81/Pw; inż. Marta Kempska upr. nr 19/84/Pw; mgr inż. Maciej Śiwa | | PODPIS |
| INWESTYCJA: Przebudowa i rozbudowa bloku operacyjnego i centralnej sterylizatorni, Szpitala Wojewódzkiego w Poznaniu. | SPRAWDZAJĄCY: inż. Halina Kaczmarek upr. nr 12/Pw/94 | | PODPIS |
| BRANŻA: Instalacje elektryczne | STADIUM / DATA: PB marzec 2006 | SYMBOL PROJEKTU: 19/07 | SKALA: - | NR RYSUNKU: PB-IE-08 |