
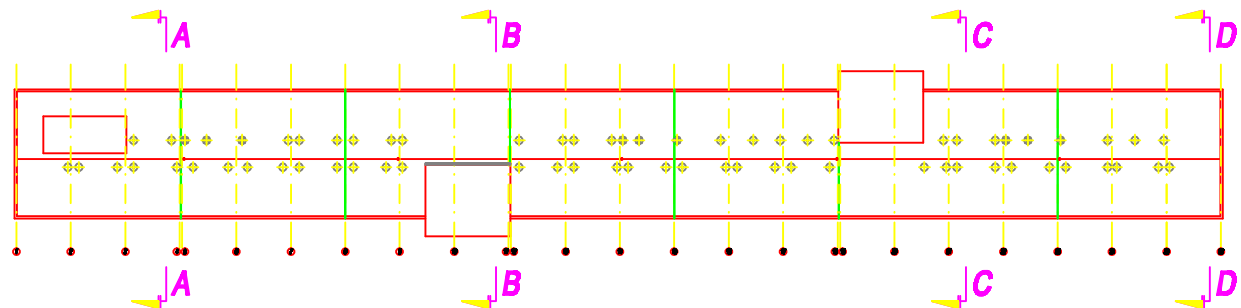


PRZEKRÓJ D-D

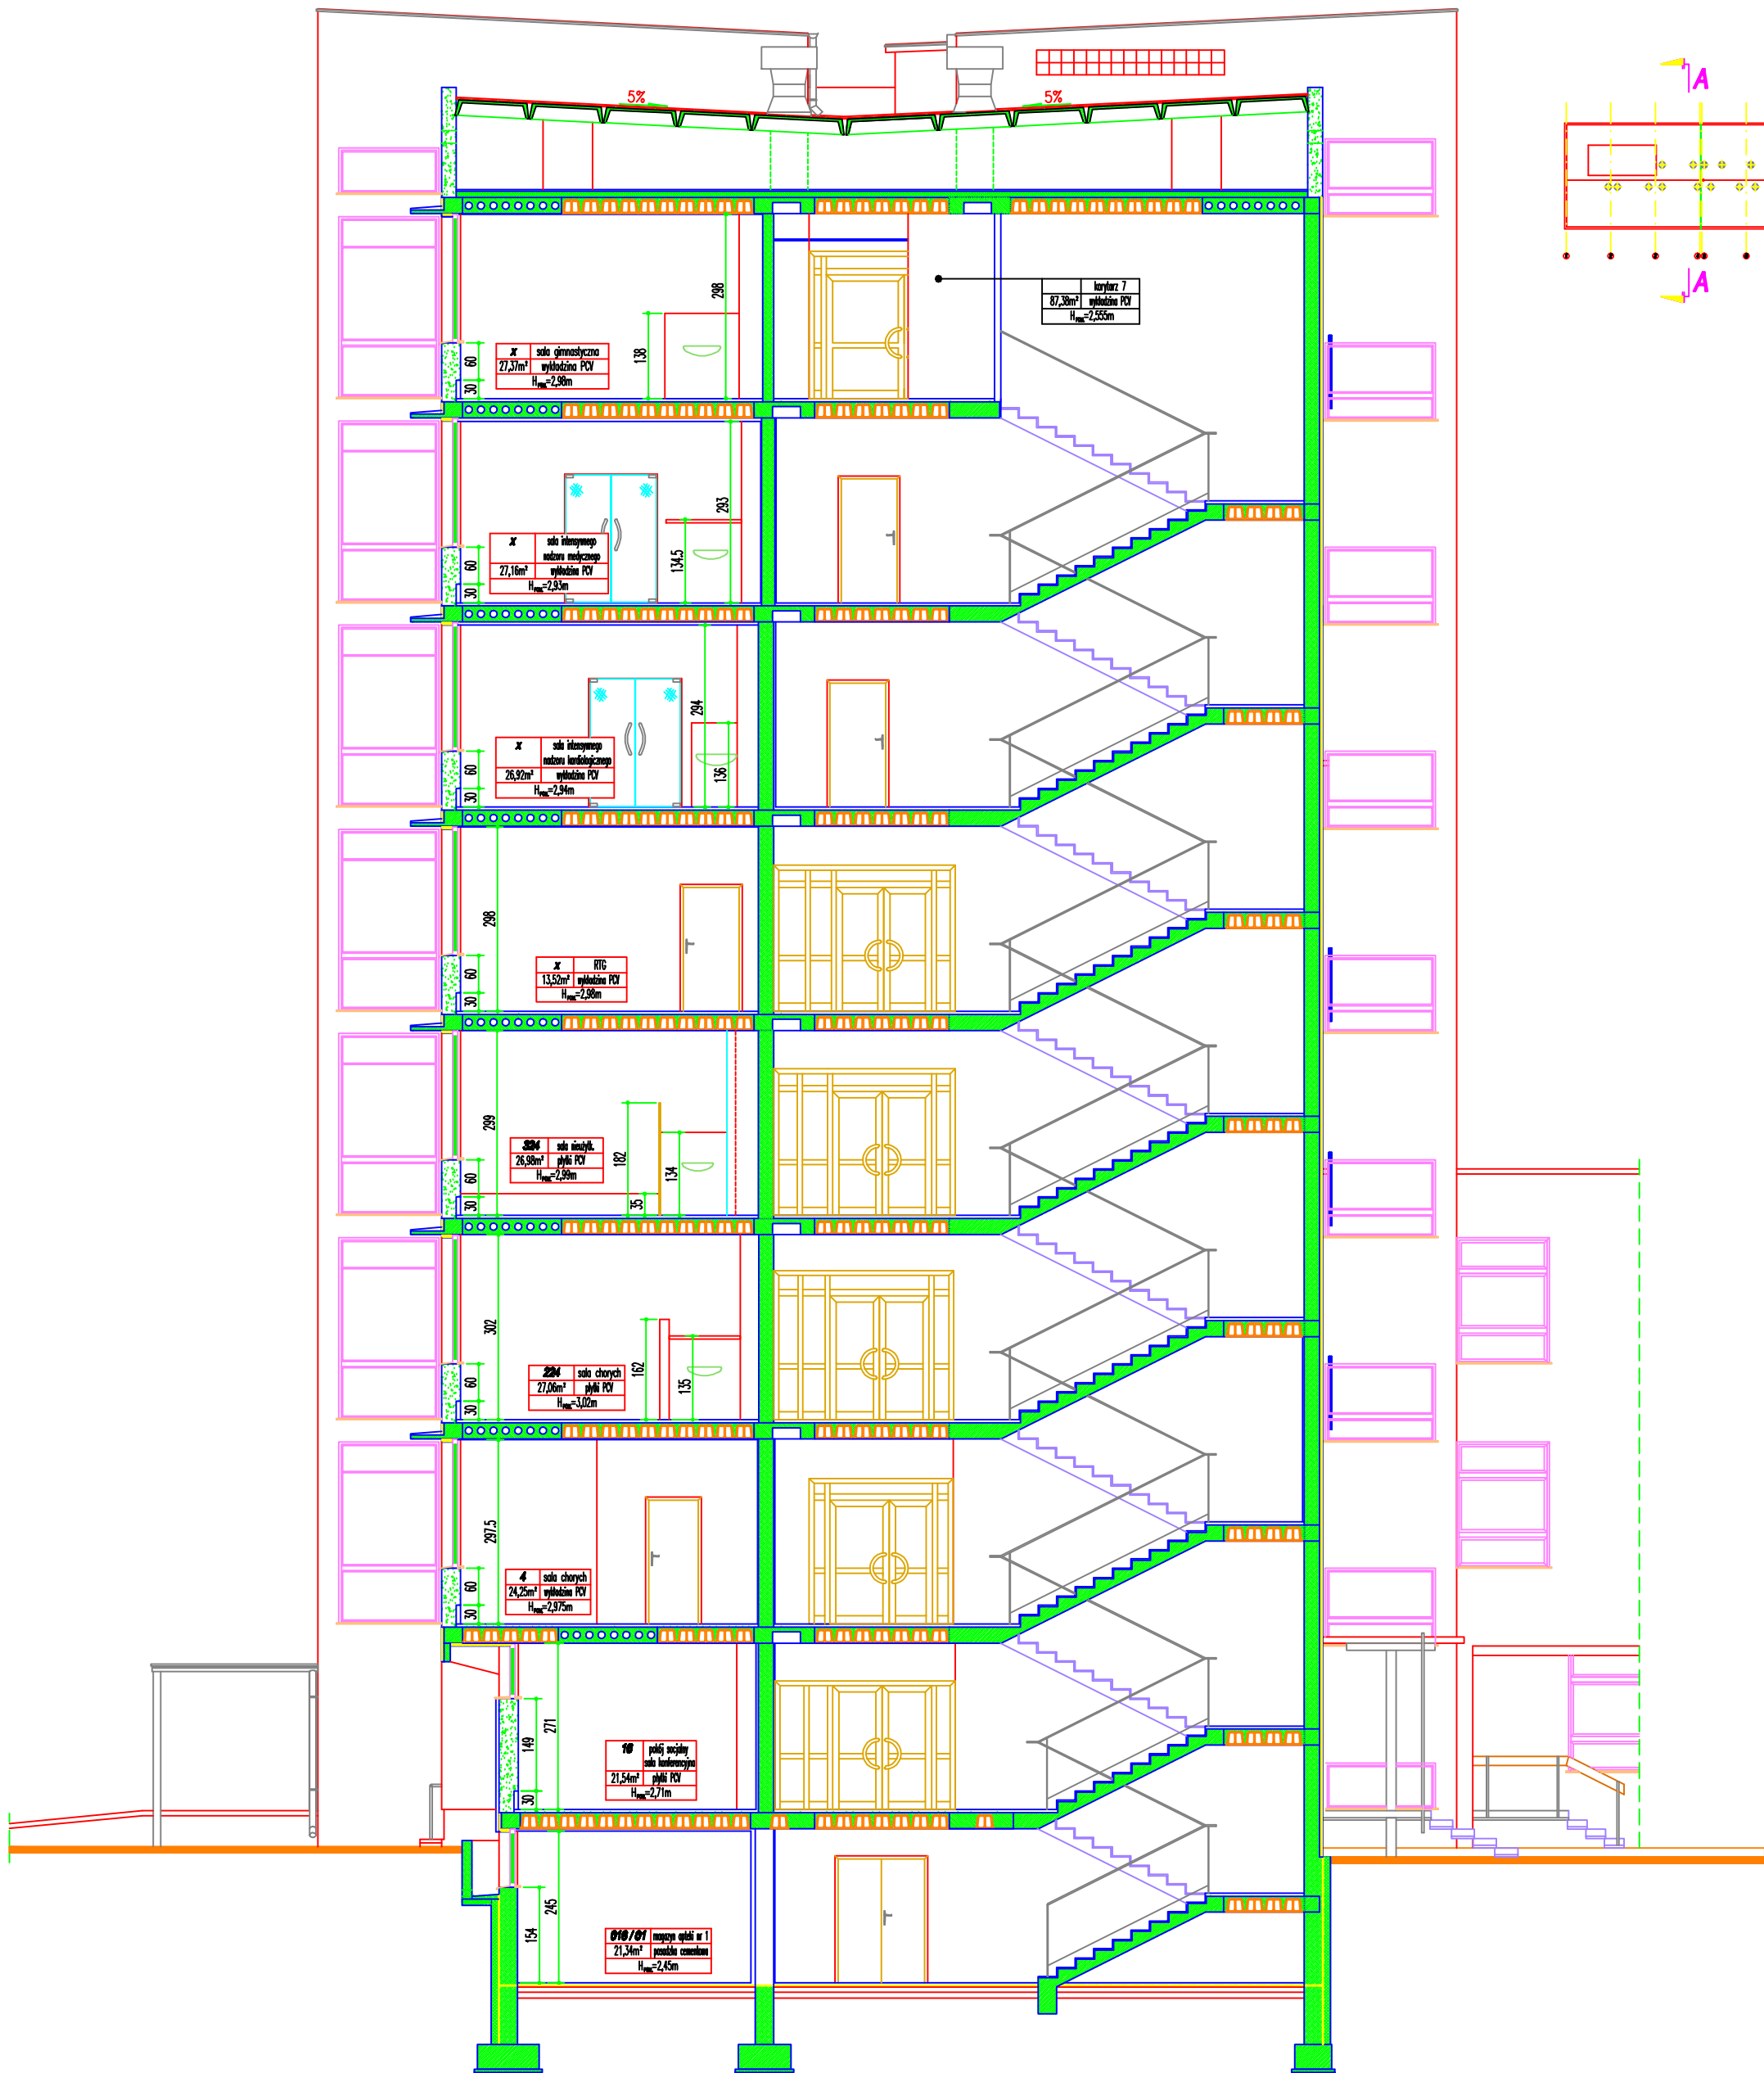

Obiekt:	BUDYNEK ŁÓŻKOWY SZPITAL WOJEWÓDZKI W POZNANI UL. JURASZÓW 7/19		
Zamawiający:	SZPITAL WOJEWÓDZKI W POZNANI UL. JURASZÓW 7/19		
Stadium:	INWENTARYZACJA BUDOWLANA		
Treść rysunku:	PRZEKRÓJ D-D		Data: 04.2006r.
Opracował:	Nazwisko: mgr inż. Paweł Peksa	Podpis:	Skala: 1:50
Sporządził:	Nr inż. Zbigniew Pięta	Nr rys.:	14/18