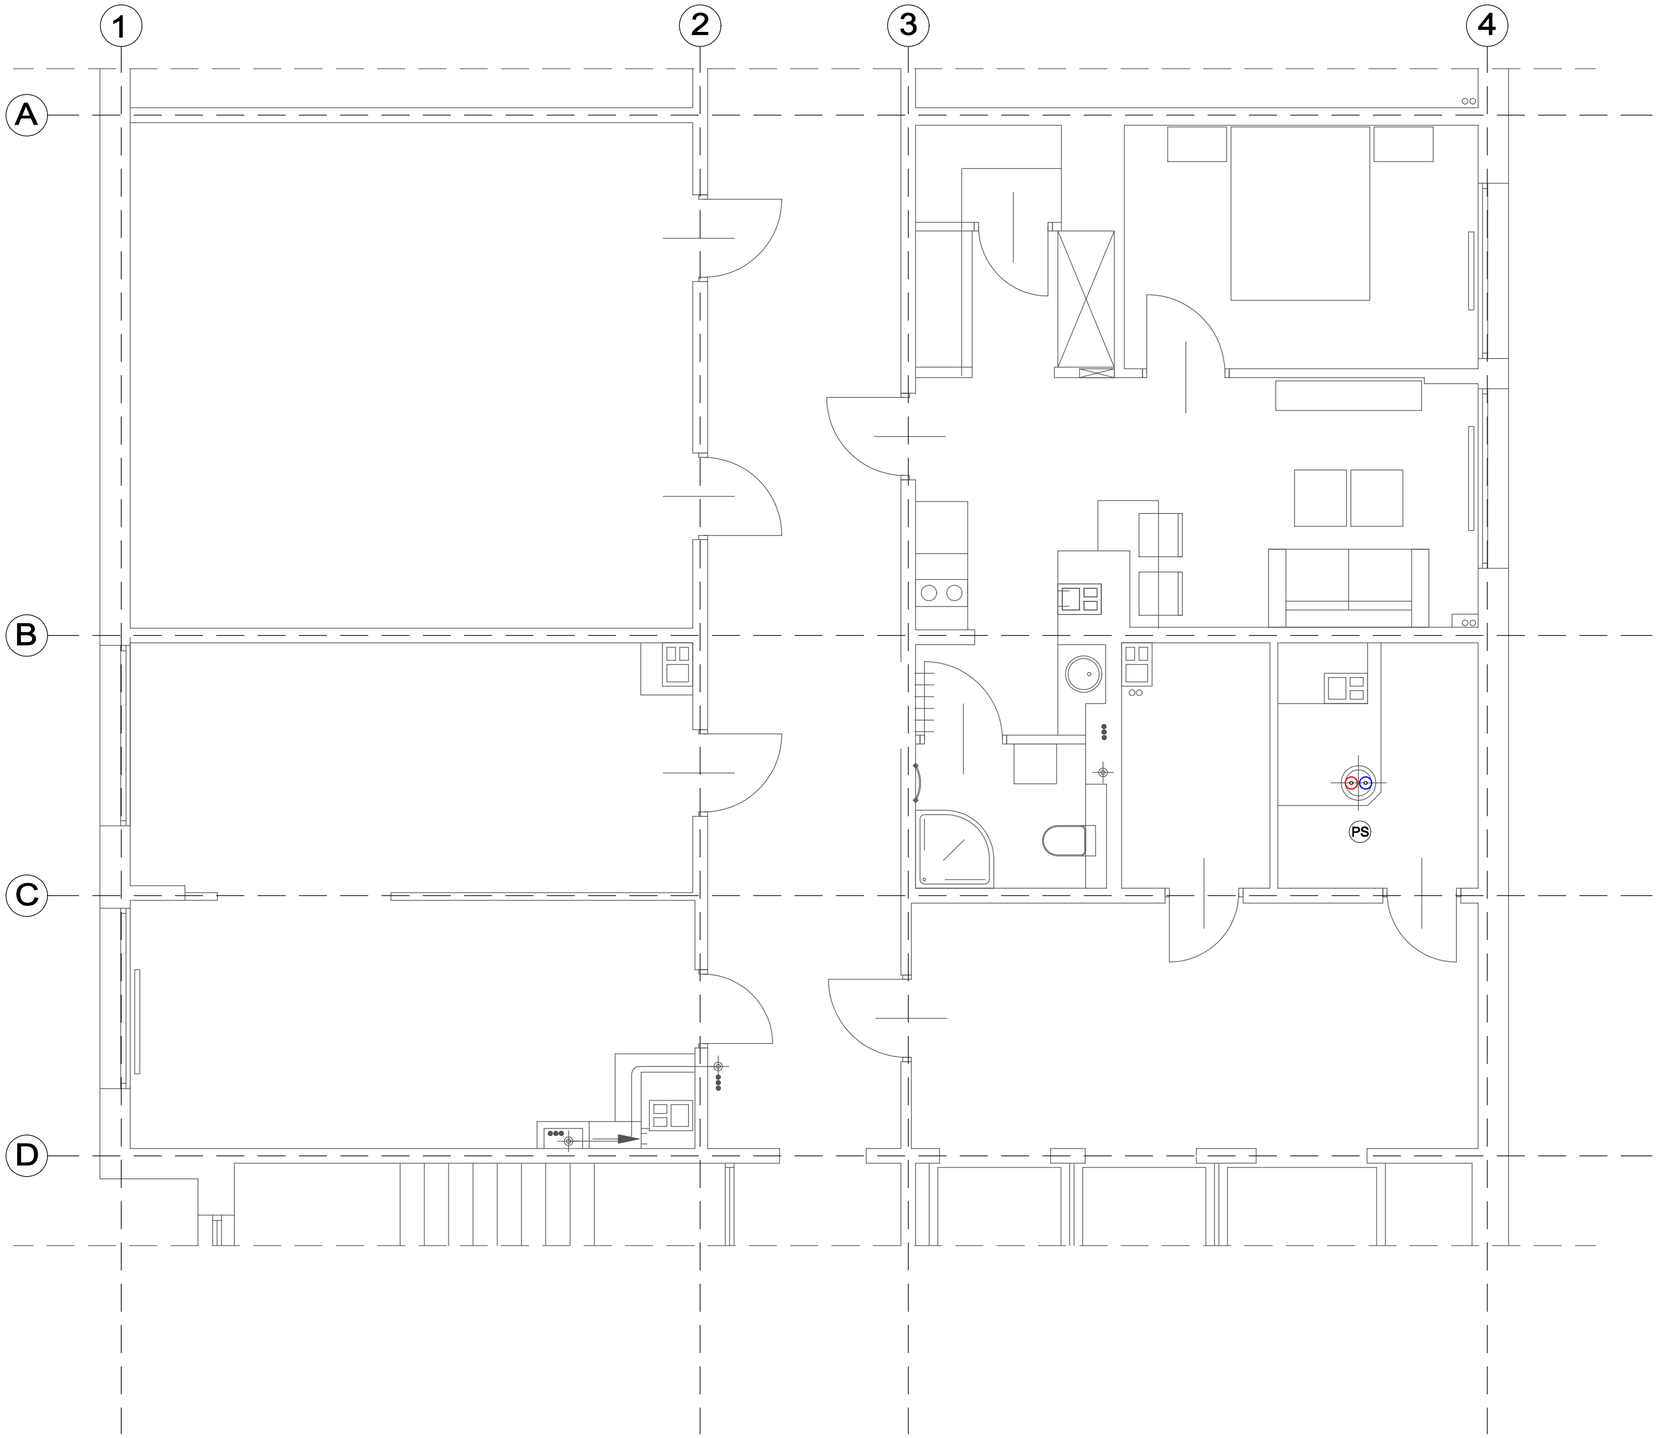

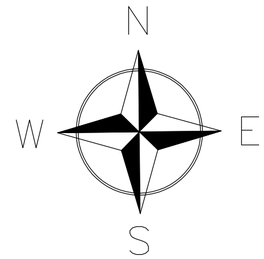

LEGENDA:

Zasilanie instalacji solarnej (strona glikolu wysokotemperaturowego)

Powrót instalacji solarnej (strona glikolu niskotemperaturowego)

PS Pion instalacji solarnej

INWESTOR	Politechnika Krakowska 31-155 Kraków, ul. Warszawska 24			
OBIEKT	Instalacja solarna			
ZADANIE	Budowa instalacji solarnej z technologią wspomagania ogrzewania c.w.u. dla budynku 21-7, Domu Studenckiego nr 4 na dz. nr 21/96, obr. 6, jedn. ew. Nowa Huta przy ul. Skarżyńskiego 9 w Krakowie			
TYTUŁ	RZUT KONDYGNACJ I - INSTALACJA SOLARNA			
PROJEKTANT	mgr inż. Adam Sroka		NR UPR. MAP/0605/PBS/17	PODPIS
SPRAWDZAJĄCY	mgr inż. Grzegorz Wojas		NR UPR. 420/2001	PODPIS
FAZA	PB zamienny	WERSJA A	SKALA 1:50	NR RYS. 4
BRANŻA	sanitarna		DATA 10.2020	