


PROJEKT ARANŻACJI WNĘTRZ CENTRUM SPORTU W STANIĄTKACH

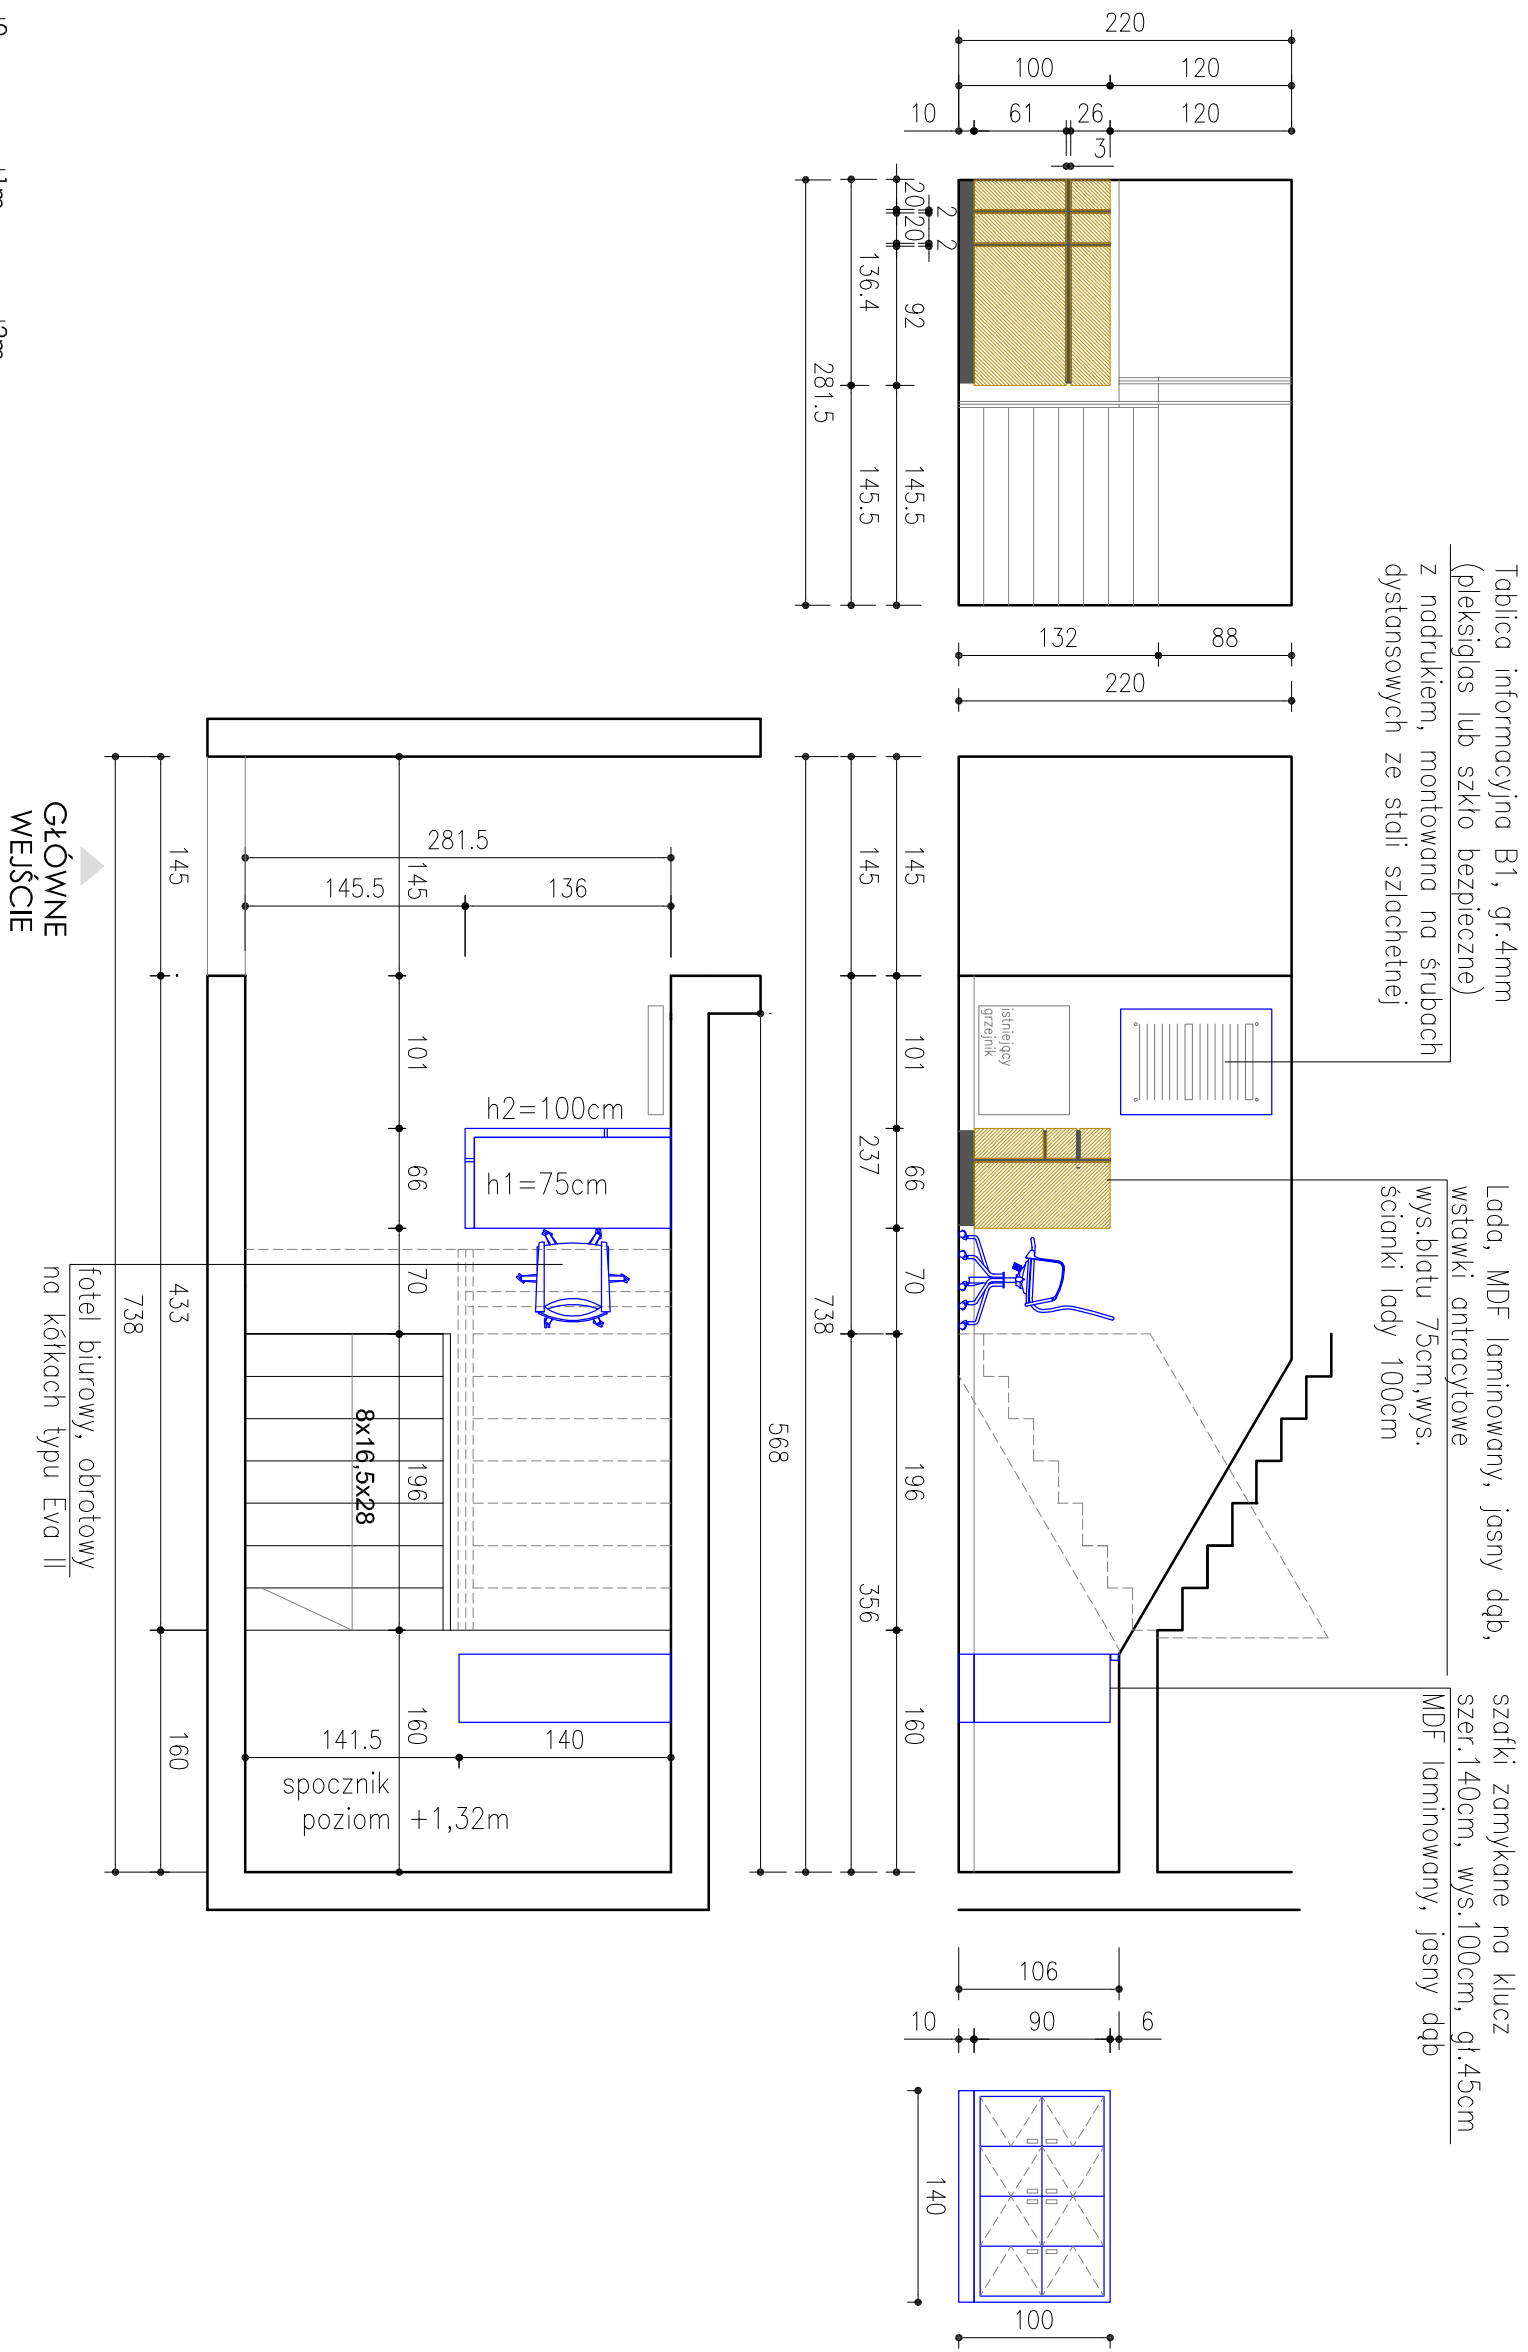

projektant: arch. Agnieszka Potoniec, 06.2021