


PROJEKT ARANŻACJI WNĘTRZ CENTRUM SPORTU W STANIĄTKACH

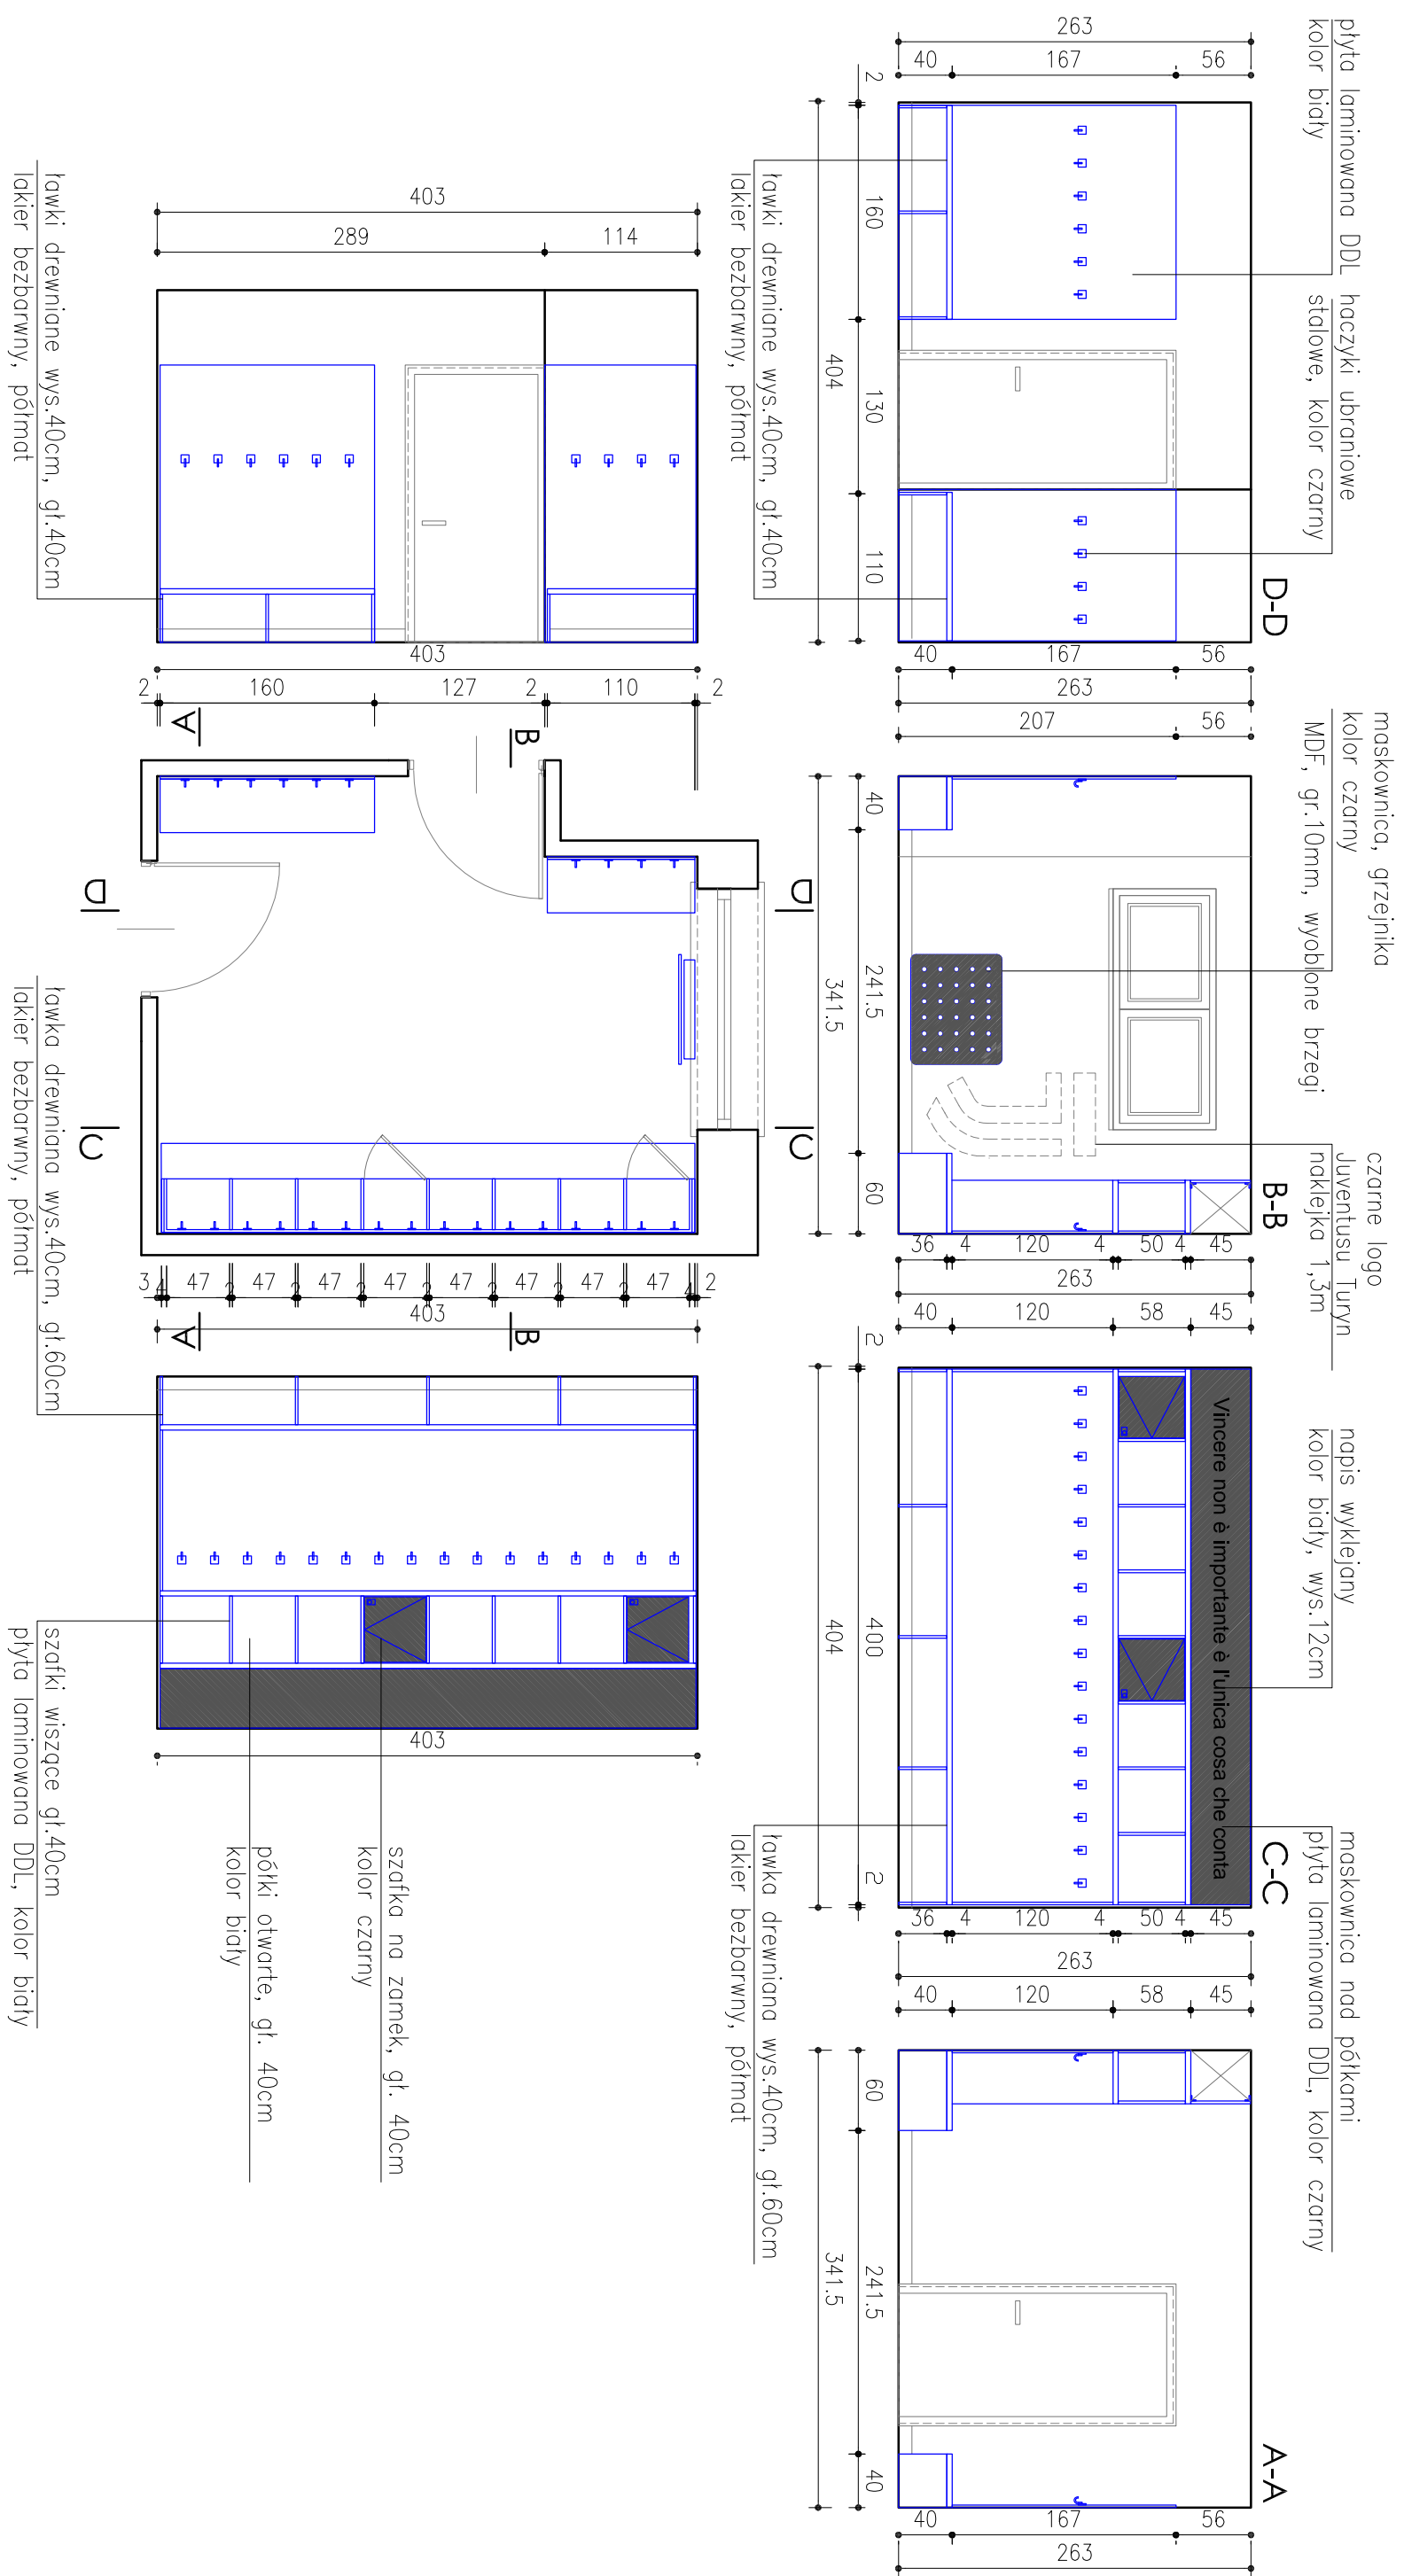

UWAGI:

1. Wszystkie wymiary i wielkości zweryfikować na budowie.
2. Wszelkie zmiany uzgodnić z projektantem.
3. Próbki kolorów i faktur materiałów przedstawić do akceptacji Zamawiającemu.

projektant: arch. Agnieszka Potoniec, 06.2021