



# Elewacja wschodnia. Widok od ul. Warszawskiej

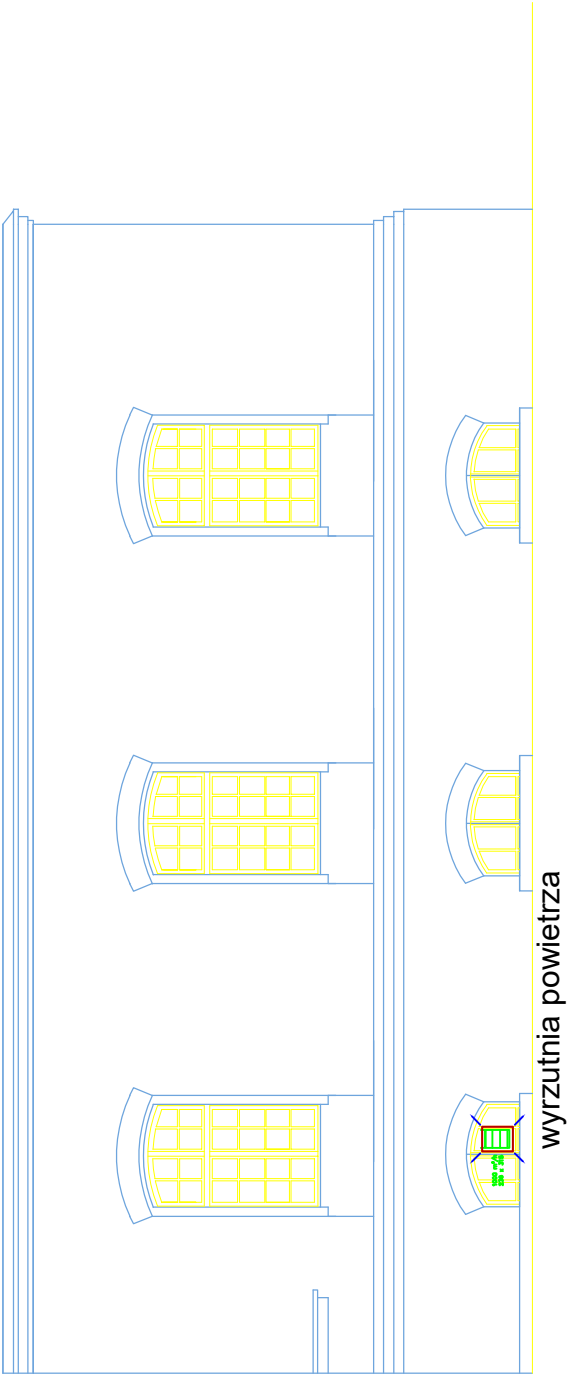

## Elewacja północna

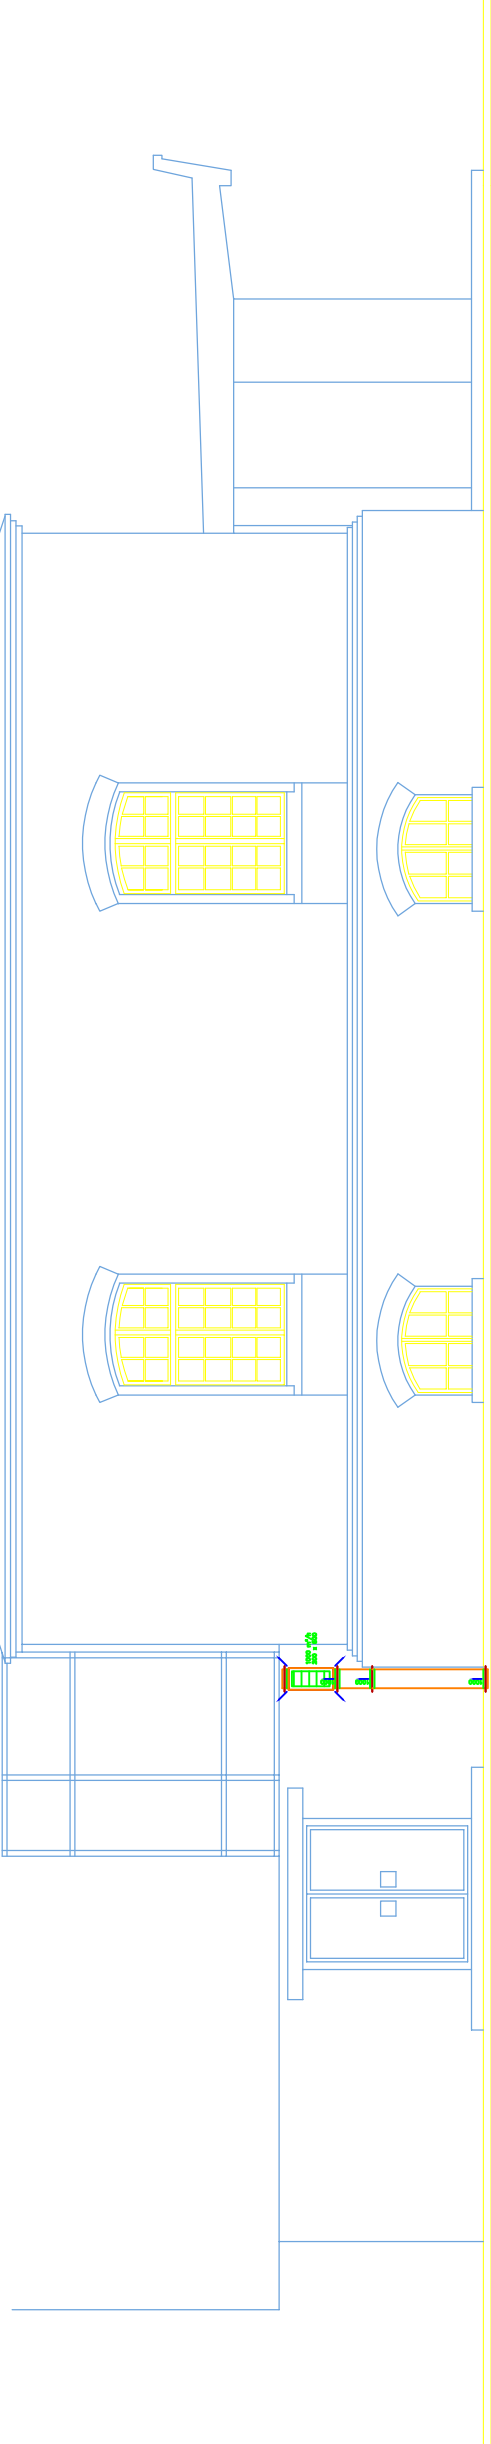

	Politechnika Krakowska im. Tadeusza Kościuszki	
	lokalizacja czerpni i wyrzutni	
proj.	Jarosław Müller	MAP/0236/POOS/05
spr.	Ireneusz Żmuda	MAP/0159/PWOS/04
	luty 2021	Skala 1:100