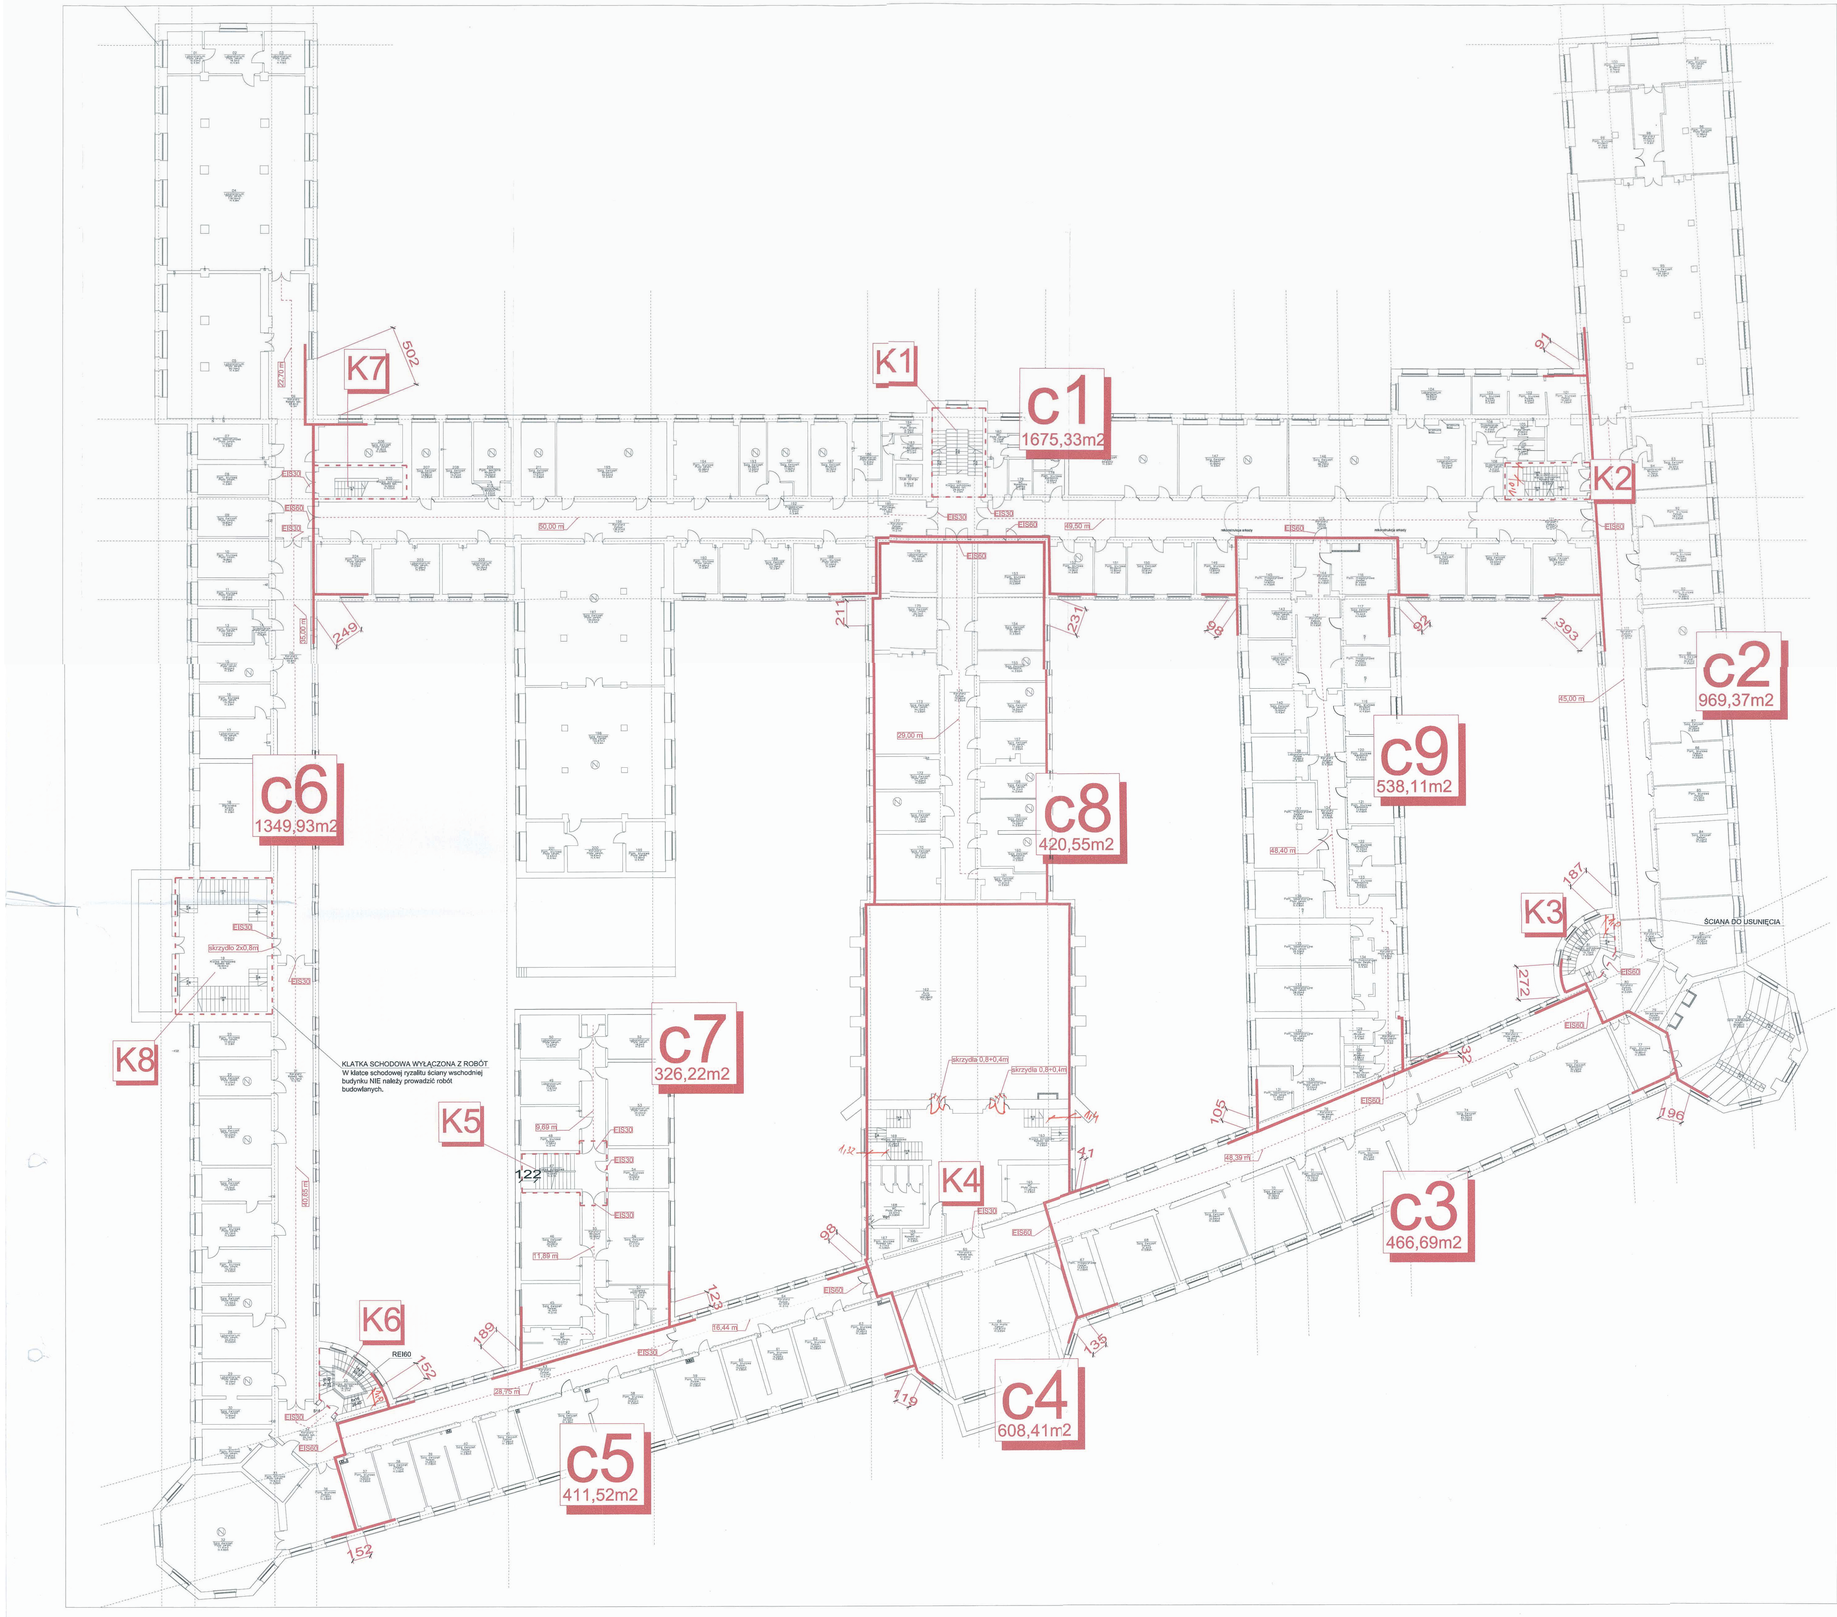

Zestawienie powierzchni		
Numer	Nazwa	m2
01_1	Laboratorium	10.03
01_2	Laboratorium	16.50
01_3	Laboratorium	11.70
01_4	Laboratorium	178.54
01_5	Laboratorium	80.14
01_6	Korytarz	69.80
01_7	Pom. Administracyjne	17.05
01_8	Pom. Biurowe	14.60
01_9	Sala ćwiczeń	19.62
01_10	Pom. Biurowe	16.80
01_11	Pom. Biurowe	12.61
01_12	Korytarz	103.03
01_13	Pom. Biurowe	12.84
01_14	Przedsionek	3.50
01_15	Sekretariat	19.02
01_16	Pom. Biurowe	15.79
01_17	Laboratorium	19.82
01_18	Biblioteka	51.80
01_19	Klatka schodowa	19.34
01_20	Pom. Biurowe	17.01
01_21	Korytarz	104.79
01_22	Sala ćwiczeń	17.47
01_23	Sala ćwiczeń	32.23
01_24	Sala ćwiczeń	19.50
01_25	Pom. Biurowe	20.13
01_26	Pom. Biurowe	19.13
01_27	Sala ćwiczeń	13.16
01_28	Laboratorium	20.21
01_29	Laboratorium	18.15
01_30	Sala ćwiczeń	11.84
01_31	Pom. Biurowe	12.81
01_32	Sala ćwiczeń	17.41
01_33	Pom. Biurowe	14.93
01_34	Korytarz	20.10
01_35	Klatka schodowa	19.78
01_36	Pom. Biurowe	27.76
01_37	Pom. Biurowe	19.84
01_38	Sala ćwiczeń	17.77
01_39	Sala ćwiczeń	15.28
01_40	Sala ćwiczeń	17.02
01_41	Sala ćwiczeń	17.68
01_42	Sala ćwiczeń	33.14
01_43	Korytarz	77.47
01_44	Wc	10.03
01_45	Sala ćwiczeń	18.70
01_46	Sala ćwiczeń	25.09
01_47	Klatka schodowa	14.04
01_48	Pom. Biurowe	17.08
01_49	Laboratorium	17.87
01_50	Laboratorium	17.23
01_51	Składzik	1.52
01_52	Laboratorium	19.20
01_53	Laboratorium	34.04
01_54	Pom. Biurowe	16.55
01_55	Korytarz	50.99
01_56	Sala ćwiczeń	37.77
01_57	Sauna	11.67
01_58	Pom. Biurowe	34.61
01_59	Pom. Biurowe	21.55
01_60	Pom. Biurowe	15.52
01_61	Pom. Biurowe	18.59
01_62	Pom. Biurowe	16.56
01_63	Pom. Biurowe	32.46
01_64	Korytarz	62.72
01_65	Korytarz	41.65
01_66	Auta mały	129.81
01_67	Pom. Magazynowe	12.83
01_68	Sala ćwiczeń	31.40
01_69	Sala ćwiczeń	33.84
01_70	Sala ćwiczeń	31.06
01_71	Pom. Biurowe	15.74
01_72	Pom. Biurowe	32.71
01_73	Korytarz	94.56
01_74	Sala ćwiczeń	65.34
01_75	Sala ćwiczeń	50.32
01_76	Korytarz	48.80
01_77	Pom. Biurowe	16.65
01_78	Sala wykładowa	80.63
01_79	Serwerownia	12.50
01_80	Korytarz	15.40
01_81	Klatka schodowa	18.79
01_82	Serwerownia	25.56
01_83	Korytarz	9.33
01_84	Sala ćwiczeń	38.53
01_85	Pom. Biurowe	15.12
01_86	Pom. Biurowe	19.86
01_87	Sala ćwiczeń	35.28
01_88	Sala ćwiczeń	30.81
01_89	Korytarz	125.14
01_90	Pom. Biurowe	19.88
01_91	Pom. Biurowe	19.79
01_92	Pom. Biurowe	19.07
01_93	Sala ćwiczeń	32.90
01_94	Przedsionek	1.79
01_95	Sala ćwiczeń	234.38
01_96	Pom. Biurowe	27.88
01_97	Pom. Biurowe	25.13
01_98	Korytarz	17.54
01_99	Pom. Biurowe	41.30
01_100	Pom. Biurowe	8.74
01_101	Pom. Biurowe	19.28
01_102	Pom. Biurowe	8.02
01_103	Pom. Biurowe	9.27
01_104	Laboratorium	18.85
01_105	Wc	4.04
01_106	Wc	5.42
01_107	Klatka schodowa	15.83
01_108	Przedsionek	4.41
01_109	Wc	0.81
01_110	Laboratorium	33.19
01_111	Korytarz	27.50
01_112	Sala ćwiczeń	19.93
01_113	Sala ćwiczeń	22.03
01_114	Sala ćwiczeń	22.80
01_115	Korytarz	121.20
01_116	Pom. Magazynowe	21.44
01_117	Pom. Biurowe	5.40
01_118	Pom. Magazynowe	14.39
01_119	Pom. Biurowe	13.87
01_120	Pom. Biurowe	12.87
01_121	Pom. Biurowe	13.84
01_122	Pom. Biurowe	12.42
01_123	Pom. Biurowe	8.82
01_124	Korytarz	30.80
01_125	Korytarz	17.63
01_126	Korytarz	9.67
01_127	Wc	2.29
01_128	Hol	3.58
01_129	Hol	5.43
01_130	Pom. Laboratoryjne	10.04
01_131	Pom. Laboratoryjne	11.39
01_132	Pom. Laboratoryjne	28.46
01_133	Pom. Laboratoryjne	28.25
01_134	Pom. Magazynowe	6.99
01_135	Pom. Laboratoryjne	28.53
01_136	Pom. Laboratoryjne	21.69
01_137	Pom. Magazynowe	36.35
01_138	Laboratorium	19.38
01_139	Korytarz	20.56
01_140	Sala ćwiczeń	15.62
01_141	Laboratorium	12.01
01_142	Korytarz	26.84
01_143	Laboratorium	14.32
01_144	Korytarz	11.74
01_145	Pom. Magazynowe	14.82
01_146	Sala ćwiczeń	48.73
01_147	Sala ćwiczeń	51.58
01_148	Sala ćwiczeń	34.65
01_149	Pom. Biurowe	13.84
01_150	Sala ćwiczeń	22.81
01_151	Pom. Biurowe	10.83
01_152	Pom. Biurowe	14.80
01_153	Pom. Biurowe	23.04
01_154	Sala ćwiczeń	23.48
01_155	Sala ćwiczeń	14.09
01_156	Sala ćwiczeń	18.34
01_157	Sala ćwiczeń	17.98
01_158	Sala ćwiczeń	14.31
01_159	Sala ćwiczeń	14.09
01_160	Sala ćwiczeń	15.68
01_161	Sala ćwiczeń	11.87
01_162	Aula	269.48
01_163	Klatka schodowa	16.58
01_164	Korytarz	62.88
01_165	Wc	7.28
01_166	Wc	5.04
01_167	Pom. Biurowe	5.77
01_168	Wc	22.51
01_169	Klatka schodowa	21.36
01_170	Sala ćwiczeń	29.31
01_171	Sala ćwiczeń	17.73
01_172	Sala ćwiczeń	14.03
01_173	Sala ćwiczeń	44.15
01_174	Korytarz	72.86
01_175	Sala ćwiczeń	22.70
01_176	Laboratorium	19.60
01_177	Korytarz	28.09
01_178	Pom. Biurowe	15.66
01_179	Wc	5.61
01_180	Wc	16.13
01_181	Klatka schodowa	29.55
01_182	Szyb dźwigu	5.49
01_183	Wc	4.97
01_184	Wc	3.75
01_185	Korytarz	3.58
01_186	Sekretariat	11.01
01_187	Sala ćwiczeń	18.15
01_188	Pom. Biurowe	27.44
01_189	Sala ćwiczeń	23.73
01_190	Pom. Biurowe	19.68
01_191	Sala ćwiczeń	17.92
01_192	Przedsionek	2.31
01_193	Sala ćwiczeń	13.33
01_194	Pom. Biurowe	32.48
01_195	Sala ćwiczeń	55.53
01_196	Korytarz	126.41
01_197	Sala ćwiczeń	134.04
01_198	Sala ćwiczeń	122.87
01_199	Pom. Biurowe	13.56
01_200	Korytarz	18.83
01_201	Pom. Biurowe	12.83
01_202	Laboratorium	24.18
01_203	Laboratorium	21.38
01_204	Pom. Biurowe	18.72
01_205	Klatka schodowa	19.56
01_206	Sala ćwiczeń	21.60
01_207	Sala ćwiczeń	13.88
01_208	Sala ćwiczeń	14.31
01_209	Pom. Socjalne	18.09
01_210	Przedsionek	3.43
01_211	Sala ćwiczeń	17.07
		6186.43

mgr inż. Gabriel Kaczmarek
60-681 Poznań, os. B. Chrobrego 122/4
tel. 61-827-29-81 kom. 602 384 119
Rzeczoznawca budowlany nr ewid. 3093
uprawniony z art. 62 ust 1 pkt 1 i 2 nr ewid. 923-60
oraz § 6 ust. 1 pkt. 1 i 2 nr ewid. 11/66

RZECZOZNAWCA MAJĄTKOWY ZABEZPIECZEŃ PRZECIWPOŻAROWYCH
inż. prof. Ryszard Rokiewicz
Nr upr. 346/99

LEGENDA

drzwi klasyfikowane przez MKZ jako istniejące pierwotne zachowane

Biuro projektów – konsorcjum firm:
PROJ-PRZEM-PROJEKT
Sp. z o.o.
ul.Fordońska 110
85-739 Bydgoszcz

Sp. z o.o.
ul.Karpia 13c
61-619 Poznań

Inwestor:
Uniwersytet im. Adama Mickiewicza,
ul. Wieniawskiego 1, 61-712 Poznań

Adres inwestycji:
Poznań, ul. Grunwaldzka 6
obręb Łazarz , ark. 8 nr geodezyjny działki 34/9

Nazwa inwestycji:
Kompleksowa modernizacja energetyczna obiektu po Wydziale Chemii UAM przy ul. Grunwaldzkiej 6 w Poznaniu wraz ze zmianą sposobu użytkowania części pomieszczeń na potrzeby przychodni lekarskiej.

Temat:
Przebudowa termomodernizacja i modernizacja energetyczna budynku Collegium Chemicum UAM przy ulicy Grunwaldzkiej 6 wraz ze zmianą sposobu użytkowania wybranych pomieszczeń na potrzeby przychodni lekarskiej, zewnętrznymi dociemnymi instalacjami między – obiektowymi i rozbiórką części budynku mieszczącej węzeł cieplny.

Projektant: **mgr inż. arch. Małgorzata Sadowska**	Uprawnienia: **7131/31/P/2003**	Podpis:
Sprawdzający:	Uprawnienia:	Podpis:
Opracował:		Podpis:
		Podpis:
Zakres opracowania: **ZAŁĄCZNIK GRAFICZNY**	Data: **06.2015r.**	Skala: **1:200**
Rysunek: **RZUT I PIĘTRA**		Branża: Architektura **P/03**