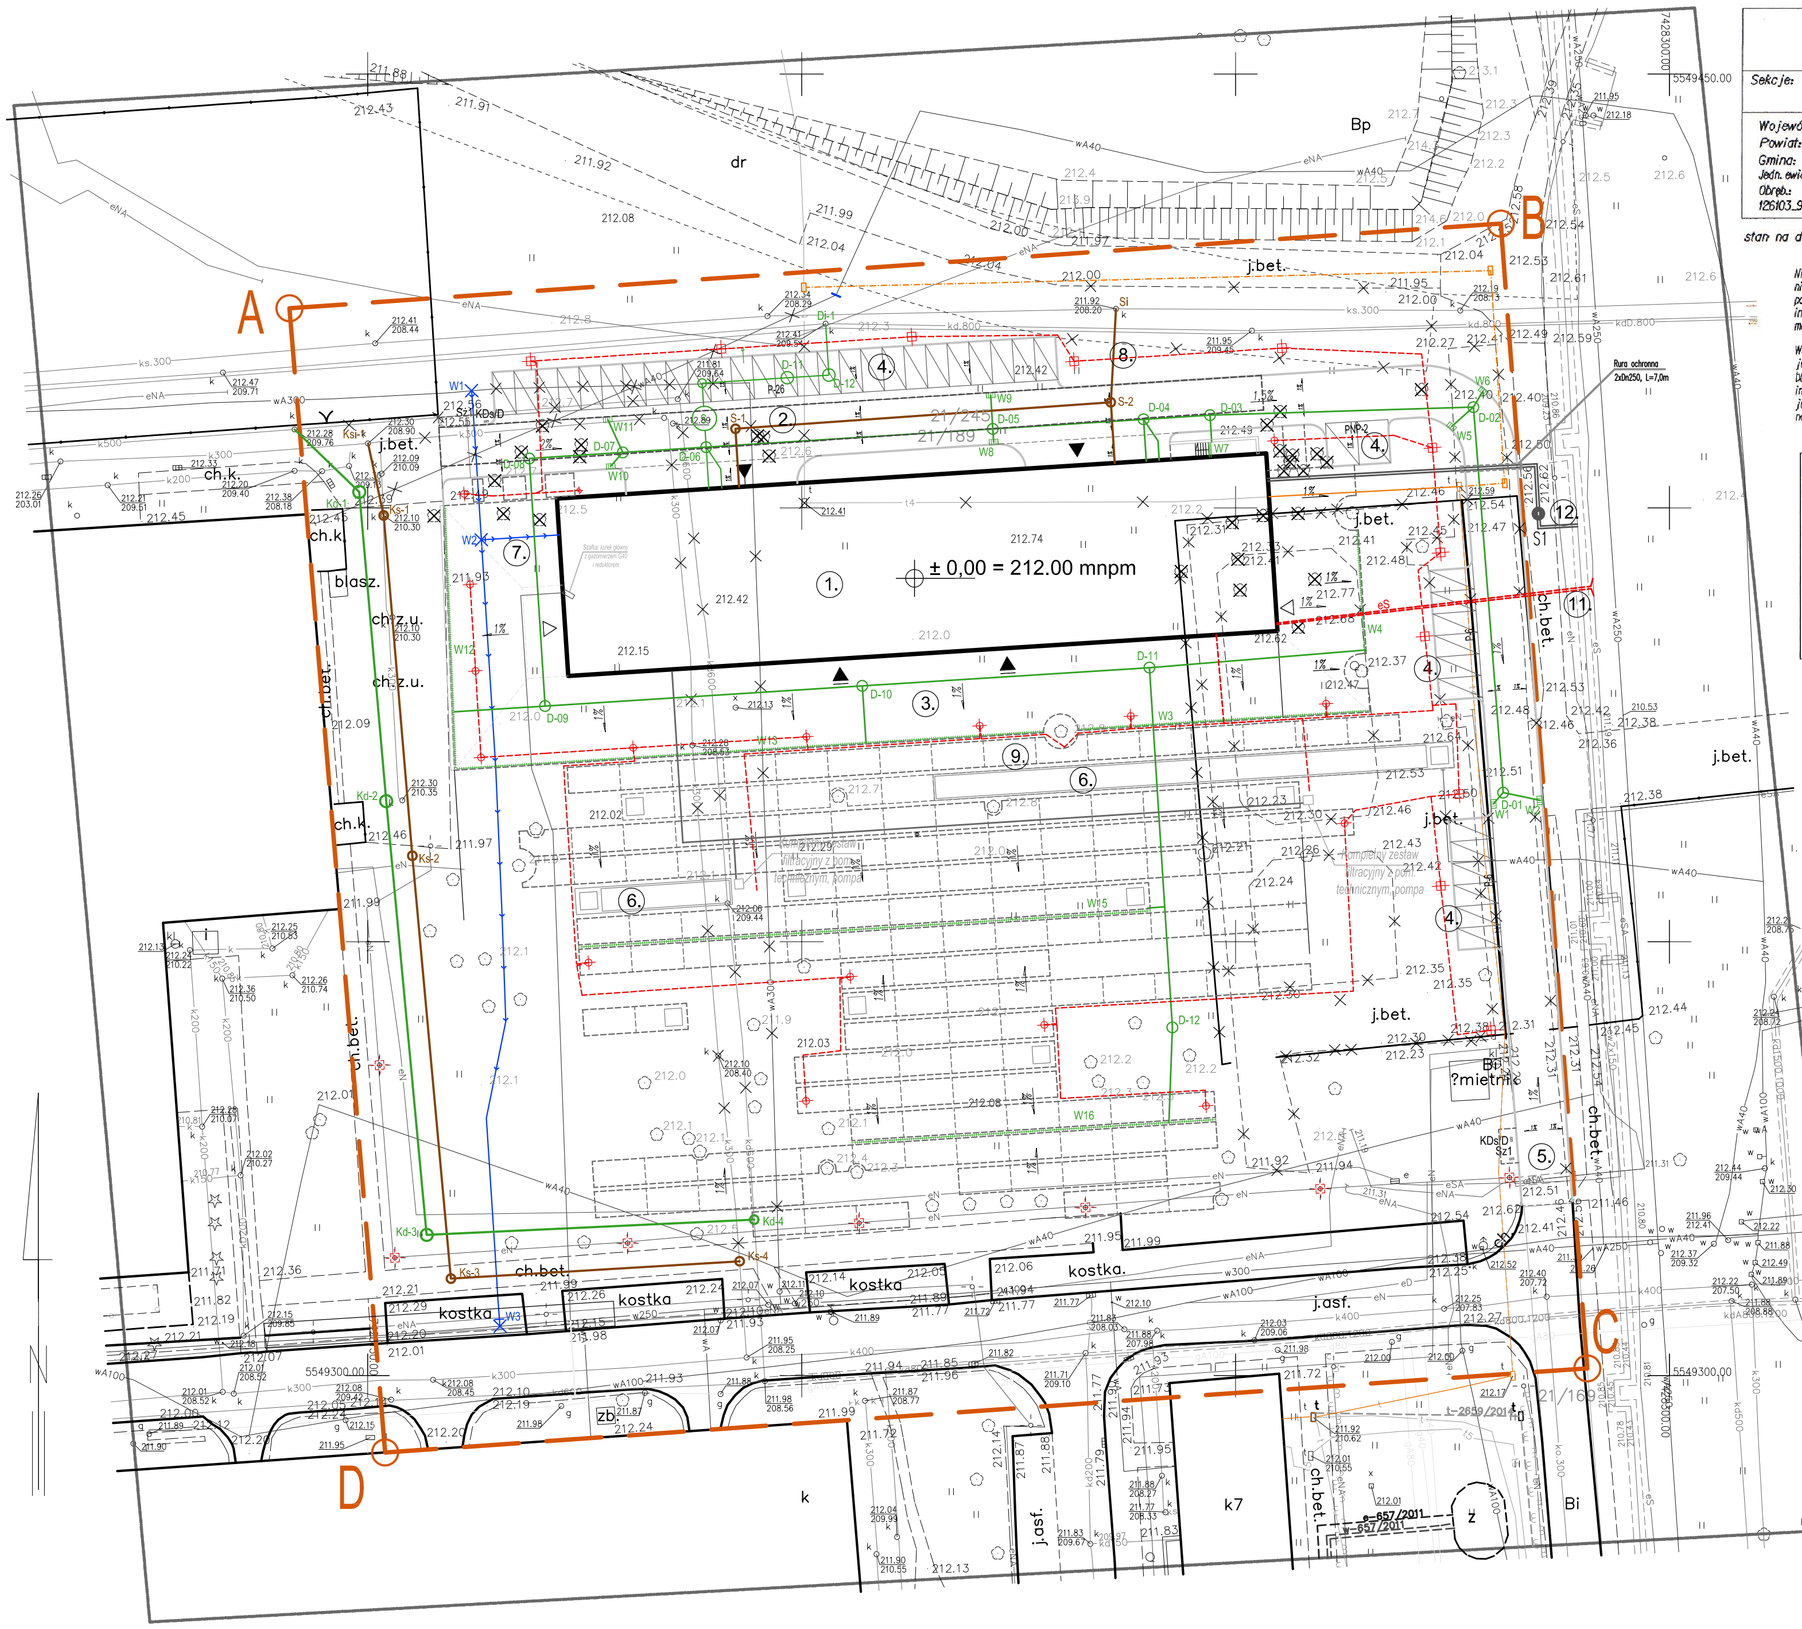

MAPA DO CELÓW PROJEKTOWYCH

Sekcja: 7.125.12.01.3.1 | Skala 1:500 | Nr ks. rob.: 27/2015 | Nr KERG: 2612-234/2015

Województwo: małopolskie
Powiat: M.Kraków
Gmina: M.Kraków
Jedn. ewid. Nowa Huta
Obręb.: 0006
126103_9.0006.21/189 Nowa Huta

Obiekt: Al.Jana Pawła
dz. ewid. 21/189 21/245

Układ współrzędnych: 2000
Poziom odniesienia: Kronsztadt 86

stan na dzień 22 KWIETNIA 2015 r

Nie wyklucza się istnienia w terenie innych nie wskazanych na niniejszej mapie urządzeń podziemnych, które nie były zgłoszone do inwentaryzacji lub o których brak jest informacji w instytucjach branżowych

Warunkiem rozpoczęcia prac budowlanych jest wytyczenie w terenie projektowanej budowli, a po jej zakończeniu wykonanie inwentaryzacji powykonawczej przez jednostkę wykonawstwa geodezyjnego na zlecenia inwestora.

Wykazane na niniejszej mapie granice nieruchomości zostały wkreślone na podstawie mapy ewidencji gruntów i budynków.

Niniejsza mapa została wykonana bez ustalenia obciążeń dot. służebności gruntowej.

——— zakres opracowania

Niniejsza mapa zawiera sieci uzgodnione w ZUDP

orientacja

PRZEDSIĘBIORSTWO USŁUGOWO-DORADCZE
GEODETA UPRAWNIONY
Maciej Ćwiek
32-010 Kocmyrzów, Krzyształorzyce 182
NIP 813 165 58 00 REGON 690476254

Sporządził:
GEODETA UPRAWNIONY
Maciej Ćwiek
zam. Krzyształorzyce 182
Uprawnienia Głównego Geodety Kraju
nr 1965/2 z dn. 23.06.2001

Poświadcza się, że niniejszy dokument został opracowany w wyniku prac geodezyjnych i kartograficznych, których rezultaty zawiera operat techniczny wpisany do ewidencji materiałów państwowego zasobu geodezyjnego i kartograficznego

Organ prowadzący państwowy zasób geodezyjny i kartograficzny	PREZYDENT MIASTA KRAKOWA
Identyfikator ewidencyjny materiału zasobu – operatu technicznego	2512-234/2015
Data wpisania operatu technicznego do ewidencji materiałów zasobu	22.05.2015 r.
Imię, nazwisko i podpis osoby reprezentującej organ	Z up. PREZYDENTA MIASTA Lidia Mazur

Inspektor kontroli dokumentacji geodezyjnej i kartograficznej w Wydziale Geodezji

Kraków 22.09.2015
Zaktualizowano granice dz. 21/245 na podstawie operatu KERG 2512/852/2014 i decyzji BO.dp-7.6831.44.2015 z d.n. 2015.05.14 nr. 253/2015

GEODETA UPRAWNIONY
Maciej Ćwiek
Uprawnienia Głównego Geodety Kraju nr 1965/2 z dn. 23.06.2001

LEGENDA:

- GRANICA TERENU OBJĘTEGO OPRACOWANIEM
- PROJEKTOWANY BUDYNEK CENTRUM BADAŃ ENERGETYCZNYCH
- PROJEKTOWANE WEJŚCIE GŁÓWNE DO BUDYNKU
- PROJEKTOWANIA WEJŚCIA DO BUDYNKU
- PROJEKTOWANIA WEJŚCIA TECHNICZNE
- DRZEWA PRZEZNACZONE DO WYCINKI
- ISTNIEJĄCE DRZEWA DO ZACHOWANIA
- PROJEKTOWANIA ZIELEŃ
- ISTNIEJĄCE DROGI DO LIKWIDACJI
- PROJEKTOWANE UTWARDZENIE TERENU - CIĄG JEZDNY
- PROJEKTOWANA CHODNIKI
- Sz1 PROJEKTOWANE SZLABANY WJAZDOWE
- KDs/D1 PROJEKTOWANIA KONTROLA WJAZDU (DOMOFON)

INFRASTRUKTURA TECHNICZNA

WODA:

- PROJEKTOWANY PRZYŁĄCZ WODOCIĄGOWY WG. ODRĘBNEGO POSTĘPOWANIA ADMINISTRACYJNEGO
- PROJEKTOWANE WPIĘCIE W ISTNIEJĄCĄ SIEĆ WODOCIĄGOWĄ WG ODRĘBNEGO POSTĘPOWANIA ADMINISTRACYJNEGO
- PROJEKTOWANA ZEWNĘTRZNA INSTALACJA WODOCIĄGOWA
- SW PROJEKTOWANA STUDNIA WODOMIERZOWA

CO:

- PROJEKTOWANA TRASA PRZYŁĄCZA CIEPŁOWNICZEGO WG. ODRĘBNEGO POSTĘPOWANIA ADMINISTRACYJNEGO
- S1 PROJEKTOWANA STUDNIA PRZYŁĄCZA CIAPŁOWNICZEGO

KANALIZACJA SANITARNA:

- Si S-2 PROJEKTOWANY PRZYŁĄCZ KANALIZACJI SANITARNEJ WG ODRĘBNEGO POSTĘPOWANIA ADMINISTRACYJNEGO
- PROJEKTOWANA ZEWNĘTRZNA INSTALACJA KAZALIZACJI SANITARNEJ
- S-1 PROJEKTOWANA STUDNIE KAZALIZACJI SANITARNEJ

KANALIZACJA SANIATRNA:

- Dł-1 D-12 PROJEKTOWANY PRZYŁĄCZ KANALIZACJI DESZCZOWEJ WG ODRĘBNEGO POSTĘPOWANIA ADMINISTRACYJNEGO
- PROJEKTOWANA ZEWNĘTRZNA INSTALACJA KAZALIZACJI DESZCZOWEJ
- D-7 PROJEKTOWANA STUDNIE KAZALIZACJI DESZCZOWEJ
- S PROJEKTOWANA OSADNIK
- W10 PROJEKTOWANA WPUSTY DROGOWE
- W16 PROJEKTOWANE ODWODNIENIE SZCZELINOWE

GAZ:

- PROJEKTOWANY PRZYŁĄCZ GAZU

INSTLACJA ELEKTRYCZNA:

- eS ISTNIEJĄCA SIEĆ ELEKTRYCZNA
- eS PROJEKTOWANY KABEL SN 15 kV
- PROJEKTOWANE ZABEZPIECZENIE KABLI
- eN PROJEKTOWANA INSTALACJA ELEKTRYCZNA ZEWNĘTRZNA

STANISŁAW KARPIEL USŁUGI ARCHITEKTONICZNE ul. Droga do Daniela 3, 34-500 Zakopane			
INWESTOR	Politechnika Krakowska im. Tadeusza Kościuszki, ul. Warszawska 24, 31-155 Kraków		
LOKALIZACJA	al. Jana Pawła II 37, dz. ew. nr 21/169, 21/189, obr. 6 Nowa Huta, Kraków		
INWESTYCJA	BUDOWA CENTRUM DYDAKTYCZNO-NAUKOWEGO NOWOCZESNYCH TECHNOLOGII ENERGETYCZNYCH - BUDYNEK NR 2 WRAZ Z WEWNĘTRZNYMI INSTALACJAMI ELEKTRYCZNYMI, SŁABOPRĄDOWYMI, WODOCIĄGOWYMI, KANALIZACYJNYMI, CHŁODNICZĄ, WENTYLACJI I KLIMATYZACJI ORAZ INFRASTRUKTURĄ ZEWNĘTRZNĄ,		
FAZA	P. BUDOWLANY	BRANŻA	ARCHITEKTURA
AUTOR	mgr inż. arch. Tytus Stopa		
PROJEKTOWAŁ	mgr inż. arch. Stanisław Karpiel	upr. bud. nr 4251/62	
SPRAWDZIŁ	mgr inż. arch. Bartłomiej Bednarczyk	upr. bud. nr MPOIA/014/2009	
ZESPÓŁ PROJEKTOWY	mgr inż. arch. Jacek Jarząbek	DATA	08. 2015 r.
		SKALA	1:500
TEMAT RYSUNKU	ZAGOPODAROWANIE TERENU - INFRASTRUKTURA TECHNICZA	NR RYS.	PZT.02