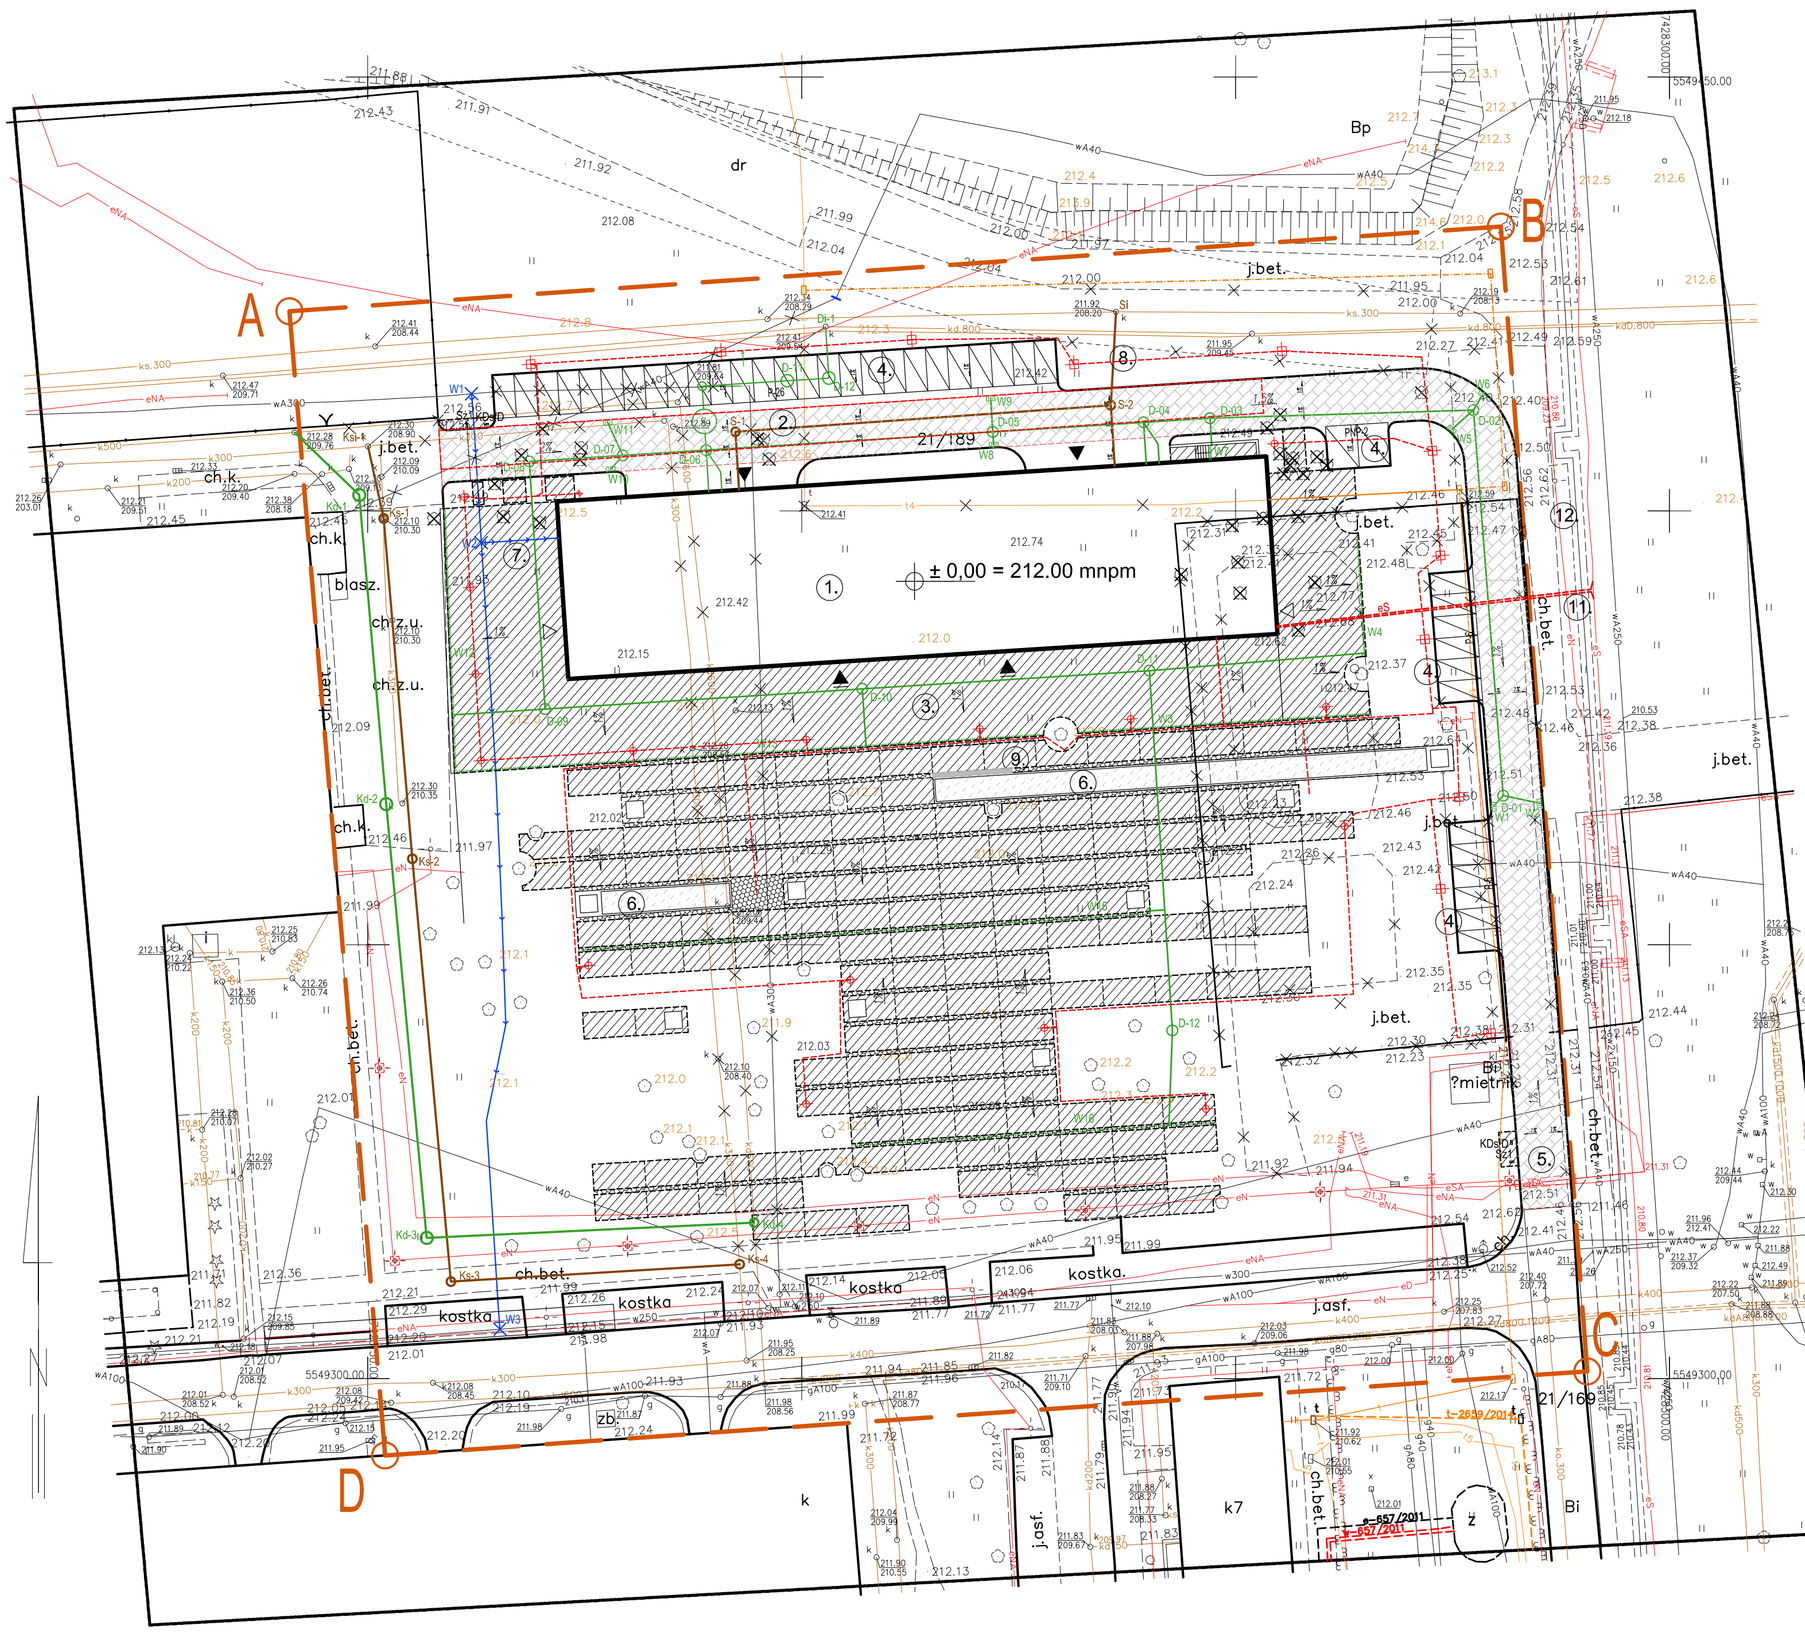

LEGENDA:

- GRANICA TERENU OBJĘTEGO OPRACOWANIEM
- PROJEKTOWANY BUDYNEK CENTRUM BADAŃ ENERGETYCZNYCH
- PROJEKTOWANE WEJŚCIE GŁÓWNE DO BUDYNKU
- PROJEKTOWANIA WEJŚCIA DO BUDYNKU
- PROJEKTOWANIA WEJŚCIA TECHNICZNE
- DRZEWA PRZEZNACZONE DO WYCINKI
- ISTNIEJĄCE DRZEWA DO ZACHOWANIA
- PROJEKTOWANIA ZIELEŃ
- ISTNIEJĄCE DROGI DO LIKWIDACJI

- PROJEKTOWANE UTWARDZENIE TERENU - CIĄG JEZDNY
- PROJEKTOWANIA CHODNIKI
- Sz1 — PROJEKTOWANE SZLABANY WJAZDOWE
- KDs/D¹ — PROJEKTOWANIA KONTROLA WJAZDU (DOMOFON)
- PROJEKTOWANE UTWARDZENIA CHODNIKÓW
- PROJEKTOWANE UTWARDZENIA CIĄGÓW JEZDNYCH
- P-12 — PROJEKTOWANE MIEJSCA POSTOJOWE

1. PROJEKTOWANY BUDYNEK CENTRUM BADAŃ ENERGETYCZNYCH
2. PROJEKTOWANA WEWNĘTRZNA DROGA P.POŻ
3. PROJEKTOWANY PLAC UTWARDZONY
4. PROJEKTOWANE MIEJSCA POSTOJOWE
5. PROJEKTOWANA DROGA WEWNĘTRZNA DOJAZDOWA
6. PROJEKTOWANE ZAŁOŻENIA WODNE
7. PROJEKTOWANY PRZYŁĄCZ WODOCIĄGOWY WG ODRĘBNEGO POSTĘPOWANIA ADMINISTRACYJNEGO
8. PROJEKTOWANY PRZYŁĄCZ KANALIZACJI SANITARNEJ WG ODRĘBNEGO POSTĘPOWANIA ADMINISTRACYJNEGO
9. PROJEKTOWANA RZEŹBA
10. UTWARDZONE STANOWISKO CZERPANIA WODY
11. PROJEKTOWANY PRZYŁĄCZ ENERGETYCZNY
12. PROJEKTOWANY PRZYŁĄCZ CIEPŁOWNICZY

INFRASTRUKTURA TECHNICZNA

WODA:

- PROJEKTOWANY PRZYŁĄCZ WODOCIĄGOWY WG. ODRĘBNEGO POSTĘPOWANIA ADMINISTRACYJNEGO
- PROJEKTOWANE WPIĘCIE W ISTNIEJĄCĄ SIEĆ WODOCIĄGOWĄ WG ODRĘBNEGO POSTĘPOWANIA ADMINISTRACYJNEGO
- PROJEKTOWANA ZEWNĘTRZNA INSTALACJA WODOCIĄGOWA
- SW — PROJEKTOWANA STUDNIA WODOMIERZOWA

KANALIZACJA SANIATRNA:

- Si — S-2 PROJEKTOWANY PRZYŁĄCZ KANALIZACJI SANITARNEJ WG ODRĘBNEGO POSTĘPOWANIA ADMINISTRACYJNEGO
- PROJEKTOWANA ZEWNĘTRZNA INSTALACJA KAZALIZACJI SANITARNEJ
- S-1 PROJEKTOWANA STUDNIE KAZALIZACJI SANITARNEJ

KANALIZACJA SANIATRNA:

- Dł-1 — D-12 PROJEKTOWANY PRZYŁĄCZ KANALIZACJI DESZCZOWEJ WG ODRĘBNEGO POSTĘPOWANIA ADMINISTRACYJNEGO
- PROJEKTOWANA ZEWNĘTRZNA INSTALACJA KAZALIZACJI DESZCZOWEJ
- D-7 PROJEKTOWANA STUDNIE KAZALIZACJI DESZCZOWEJ
- S PROJEKTOWANA OSADNIK
- W10 PROJEKTOWANA WPUSTY DROGOWE
- W16 PROJEKTOWANA ODWODNIENIE SZCZELINOWE

INSTLACJA ELEKTRYCZNA:

- eS ISTNIEJĄCA SIEĆ ELEKTRYCZNA
- eS PROJEKTOWANY KABEL SN 15 kV
- PROJEKTOWANE ZABEZPIECZENIE KABLI
- eN PROJEKTOWANA INSTALACJA ELEKTRYCZNA ZEWNĘTRZNA

STANISŁAW KARPIEL USŁUGI ARCHITEKTONICZNE ul. Droga do Daniela 3, 34-500 Zakopane			
INWESTOR	Politechnika Krakowska im. Tadeusza Kościuszki, ul. Warszawska 24, 31-155 Kraków		
LOKALIZACJA	al. Jana Pawła II 37, dz. ew. nr 21/169, 21/189, obr. 6 Nowa Huta, Kraków		
INWESTYCJA	BUDOWA CENTRUM DYDAKTYCZNO-NAUKOWEGO NOWOCZESNYCH TECHNOLOGII ENERGETYCZNYCH - BUDYNEK NR 2 WRAZ Z WEWNĘTRZNYMI INSTALACJAMI ELEKTRYCZNYMI, SŁABOPRĄDOWYMI, WODOCIĄGOWYMI, KANALIZACYJNYMI, CHŁODNICZĄ, WENTYLACJI I KLIMATYZACJI ORAZ INFRASTRUKTURĄ ZEWNĘTRZNĄ		
FAZA	P. BUDOWLANY	BRANŻA	ELEKTRYCZNA
PROJEKTOWAŁ	inż. elektr. Mariusz Kosiorz	upr. bud. nr 585/01	
SPRAWDZIŁ	mgr inż. elektr. Witold Pierz	upr. bud. nr 984/05	
ZESPÓŁ PROJEKTOWY		DATA	08. 2015 r.
		SKALA	1:500
TEMAT RYSUNKU	ZAGOPODAROWANIE TERENU - INSTALACJE ELEKTRYCZNE	NR RYS.	E - PZT