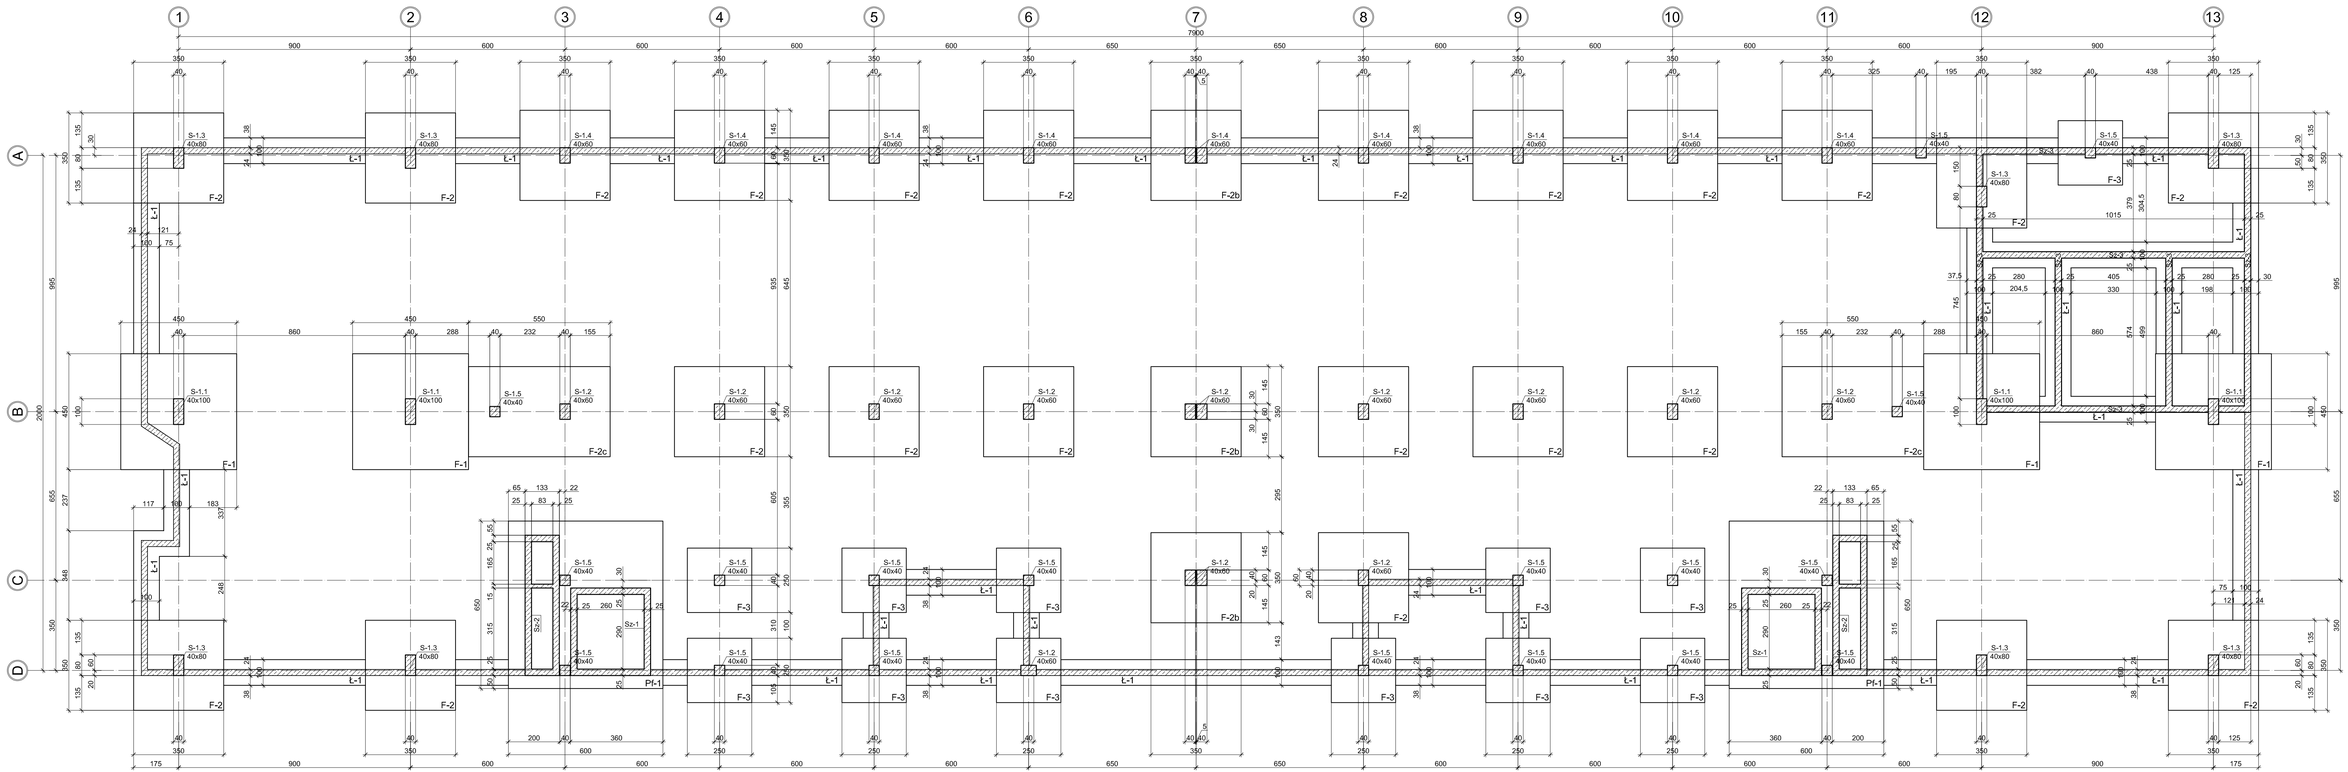

Uwagi:

- rozpatrywać łącznie z pozostałą częścią projektu konstrukcji (cz. rysunkową, opisową i obliczeniową), z projektem architektury oraz z projektami branżowymi
- wymiarowanie w [cm]
- fundamenty posadowić na warstwie chudego betonu gr. min. 10 cm
- roboty ziemne wykonywać w taki sposób, by nie naruszyć struktury gruntu rodzimego
- wszystkie fundamenty posadowione jednolicie na tym samym poziomie
- wszystkie stykające się ze sobą fundamenty wykonywać jako monolityczne połączone poprzez wzajemne powiązanie zbrojenia
- fundamenty z betonu C25/30
- zbrojenie fundamentów ze stali A-IIIN

FUNDAMENTY:

F-1 stopa fundamentowa 450x450x70
F-2 stopa fundamentowa 350x350x60
F-3 stopa fundamentowa 250x250x50

Ł-1 ława fundamentowa 100x40
Pf-1 płyta fundamentowa gr. 50 cm

Poziom posadowienia wszystkich fundamentów jednakowy wynoszący -2,00 w stosunku do przyjętego poziomu +/- 0,00

INWESTOR	Politechnika Krakowska im. Tadeusza Kościuszki ul. Warszawska 24 31-155 Kraków	LOKALIZACJA	Kraków dz. nr 21/169; 21/145 obr. 6 al. Jana Pawła II 37
TEMAT PROJEKTOWY	BUDOWA CENTRUM DYDAKTYCZNO - NAUKOWEGO NOWOCZESNYCH TECHNOLOGII ENERGETYCZNYCH - BUDYNEK NR 2		
BRANŻA	RZUT FUNDAMENTÓW		
BRANŻA	KONSTRUKCJA	STADIUM	PROJEKT BUDOWLANY
FORMAT	420x1000		
OPRACOWAŁ	mgr inż. Andrzej Bystrzycki nr upr. SLK/3238/POOK/10 spec. konstrukcyjno - budowlana	PODPIS	
SKALA	1:100		
SPRAWDZIŁ	mgr inż. Józef Ślimak nr upr. MAP/0155/POOK/11 spec. konstrukcyjno - budowlana	PODPIS	
DATA	2015 08	NR RYSUNKU	K-1