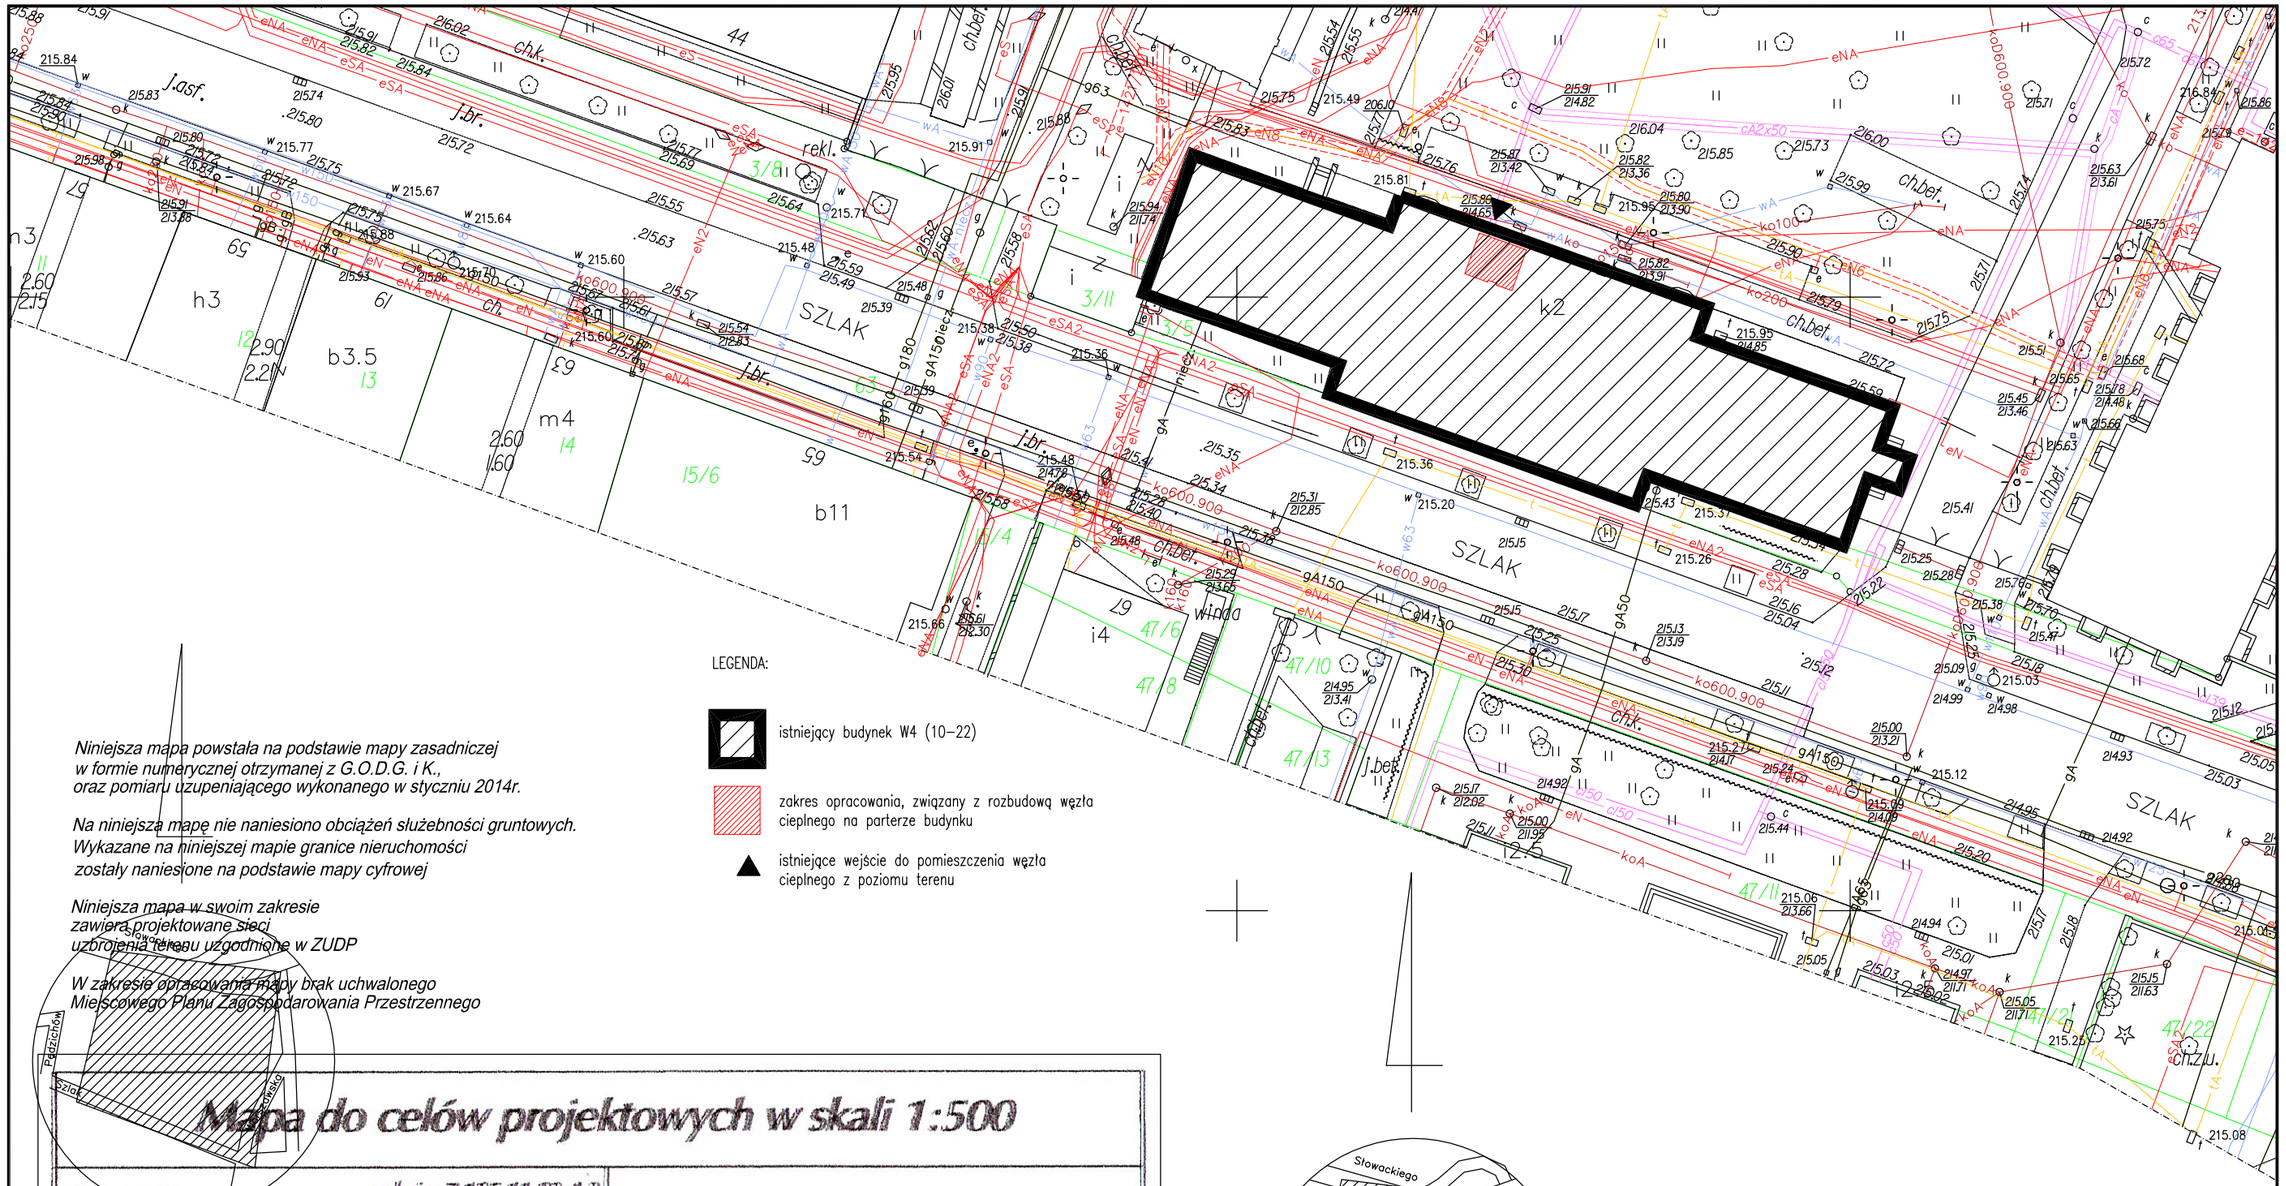

Niniejsza mapa powstała na podstawie mapy zasadniczej w formie numerycznej otrzymanej z G.O.D.G. i K., oraz pomiaru uzupełniającego wykonanego w styczniu 2014r.

Na niniejszą mapę nie naniesiono obciążeń służebności gruntowych. Wykazane na niniejszej mapie granice nieruchomości zostały naniesione na podstawie mapy cyfrowej

Niniejsza mapa w swoim zakresie zawiera projektowane sieci uzbrojenia terenu uzgodnione w ZUDP

W zakresie opracowania mapy brak uchwalonego Miejscowego Planu Zagospodarowania Przestrzennego

Mapa do celów projektowych w skali 1:500

skala 1:500 — sekcja: 7.125.11.08.4.3, 7.125.11.08.4.4, 7.125.11.08.2.1, 7.125.11.08.2.2

województwo: małopolskie

powiat: M. Kraków

j.ew. 126105_9,Śródmieście

obręb 0118, 118

ul. Warszawska 24 dz. 2/1, 3/5, 3/8, 3/12-13/14, 4/1, 4/2

KERG 2511-2049-20132

Układ odniesienia wysokości Kronsztadt 86

Układ wsp. poziomych 2000

Sporządził:

Artur Kwiatkowski
Usługi Geodezyjne
ul. Kalwaryjska 65/2, 31-110 Kraków
tel. 505 214 715

dnia 14.02.2014 r.

..... oznaczenie zakresu opracowania

Ks.rob 94/13

Przyjmuje się, że niniejszy dokument został opracowany w wyniku prac geodezyjnych i kartograficznych, których rezultaty zawiera operat techniczny, wpisany do ewidencji materiałów geodezyjnego zasobu geodezyjnego i kartograficznego

Organ prowadzący ewidencję gruntów, budynków i lokali oraz ewidencję sieci uzbrojenia terenu

PRZYJĘTO DO ZASOBU
POWIATOWEGO OŚRODKA DOKUMENTACJI GEODEZYJNEJ I KARTOGRAFICZNEJ W KRAKOWIE
2511-2049-KRG
19 MAR 2014
z up. STAROSTY
mgr inż. Małgorzata Jelonek
inspektor

K3	OLGA KACZMAREK FIRMA PROJEKTOWO INFORMATYCZNA „K3” ul. Topazowa 5/39, 30-798 Kraków tel. 606 642 427			
	Imię, Nazwisko	Data	Nr upr.	Podpis
Projektował:	mgr inż.arch. Wojciech Frączek	01.2019	Nr. ewid. 208/2001	
Opracował:	mgr inż.arch. Paweł Binek	01.2019		
Sprawdził:	mgr inż. arch. Piotr Balik	01.2019	MPOIA/075/2009	
Skala:	Lokalizacja inwestycji:		Inwestor:	
1:500	UL. Warszawska 24, Kraków Dz. nr 3/12, obr. 118 ŚRÓDMIEŚCIE		Politechnika Krakowska im. Tadeusza Kościuszki ul. Warszawska 24, 31-155 Kraków	
Nazwa zadania:	**ROZBUDOWA ISTNIEJĄCEGO WĘZŁA CIEPLNEGO WRAZ Z AUTOMATYKĄ POD KĄTEM ROZBUDOWY INSTALACJI C.O., C.W.U. ORAZ CIEPŁA TECHNOLOGICZNEGO DLA INSTALACJI WENTYLACJI MECHANICZNEJ W BUDYNKU W-4 (10-22) BIBLIOTEKI GŁÓWNEJ POLITECHNIKI KRAKOWSKIEJ**		BRANŻA: **ARCHITEKTURA**	
Treść rysunku:	SYTUACJA		Nr rys. **A1**	

A3