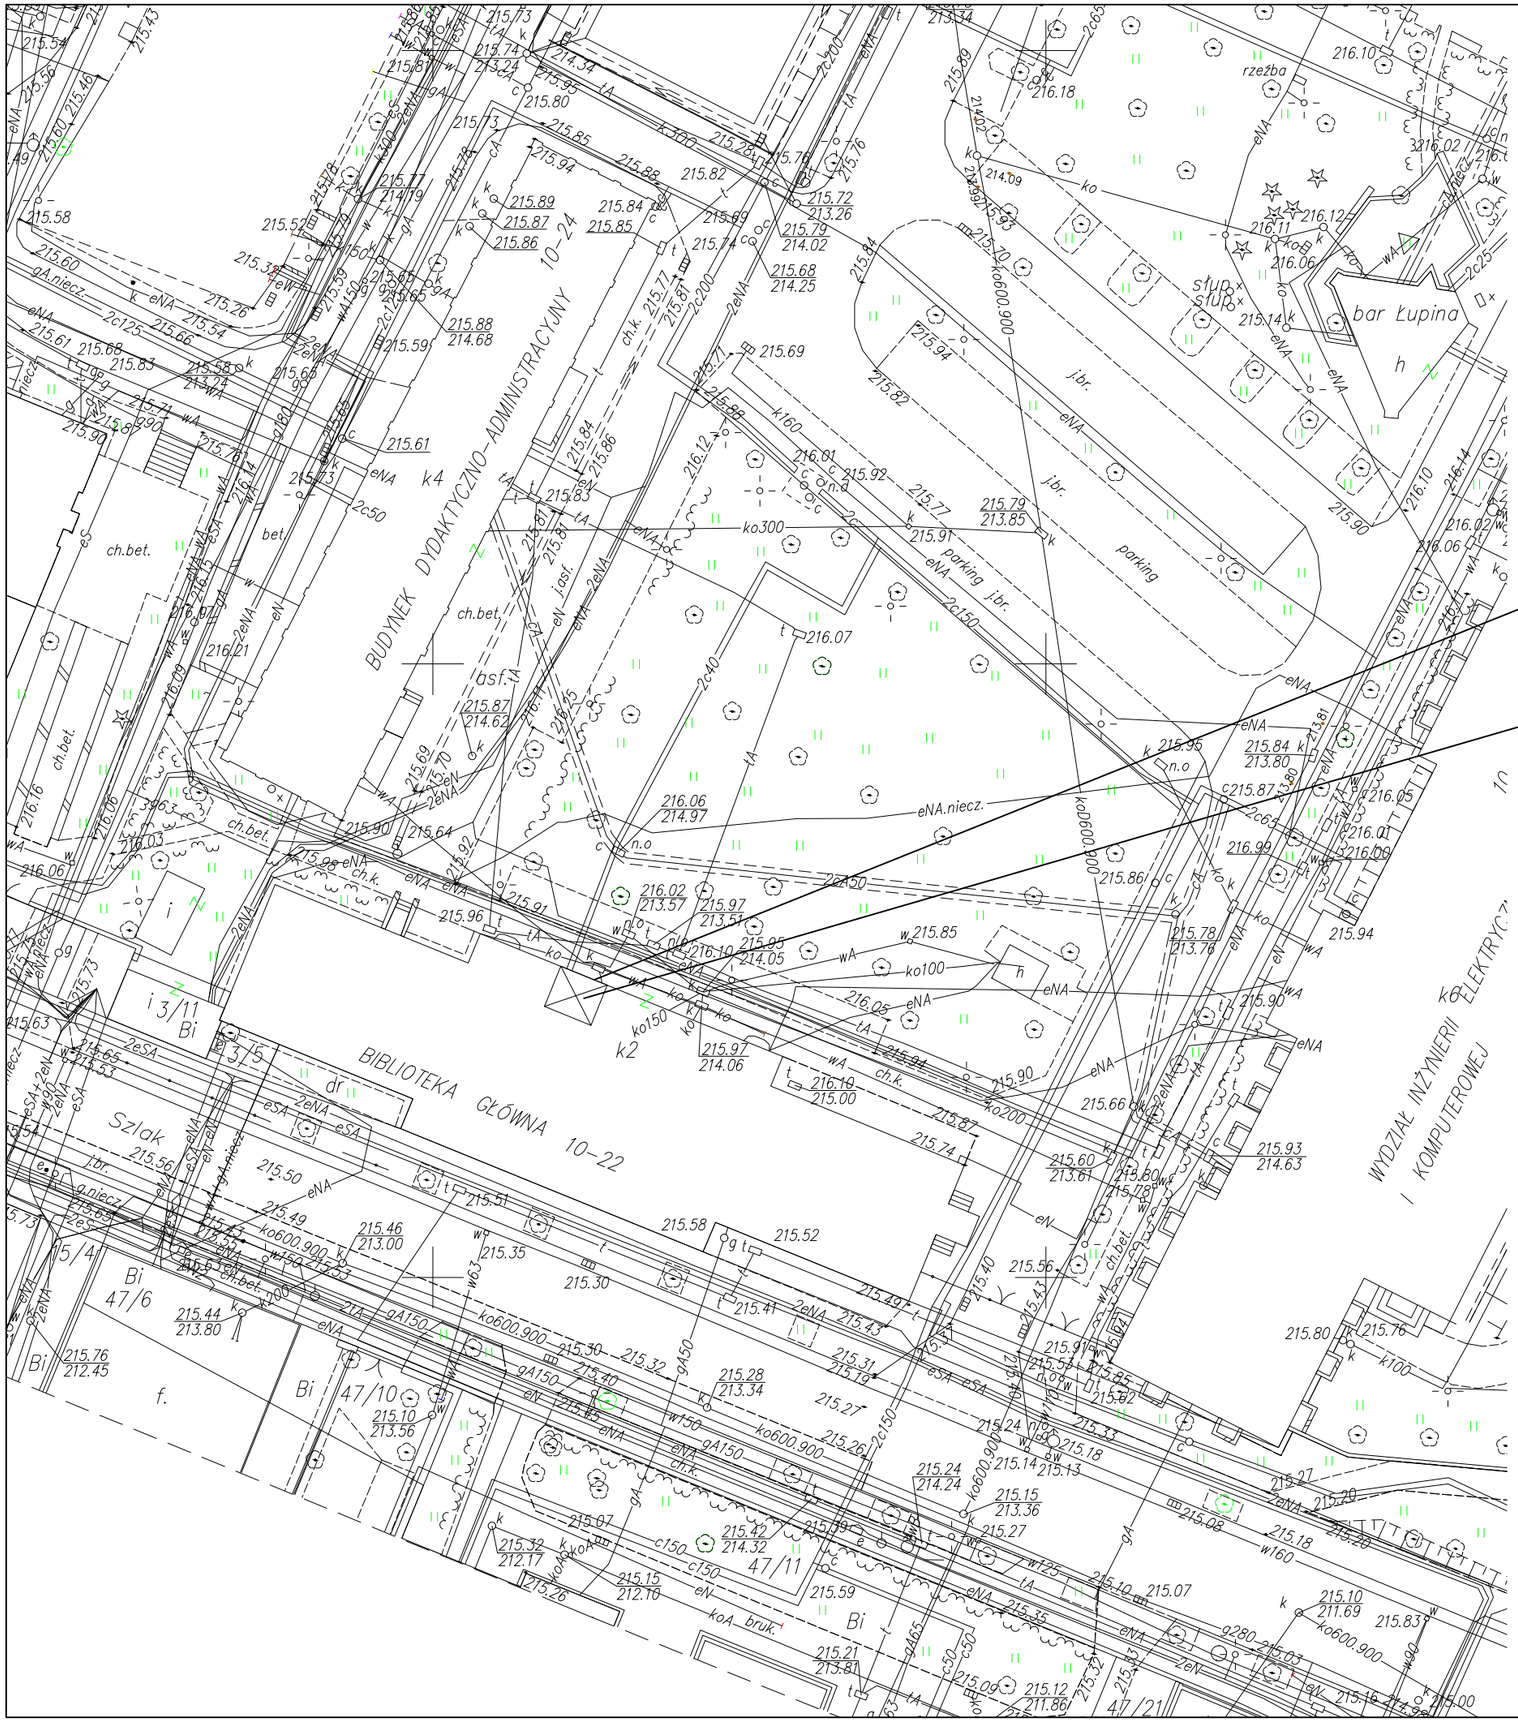

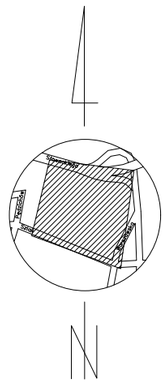

Istniejący czujnik temperatury zewnętrznej na elewacji

Pomieszczenie wymiennikowni

K3

OLGA KACZMAREK FIRMA PROJEKTOWO INFORMATYCZNA „K3”
ul. Topazowa 5/39, 30-798 Kraków
tel. 606 642 427

	Imię, Nazwisko	Data	Nr upr.	Podpis
Projektował:	mgr inż. Tomasz Idus	12.2018	MAP/0032/POOE/09	

Skala:	Lokalizacja inwestycji:	Inwestor:
1:500	ul. Warszawska 24, 31-155 Kraków Dz. nr 3/12, obr. 118, Śródmieście	Politechnika Krakowska im. Tadeusza Kościuszki ul. Warszawska 24, 31-155 Kraków

Nazwa zadania:	**ROZBUDOWA ISTNIEJĄCEGO WĘZŁA CIEPLNEGO WRAZ Z AUTOMATYKĄ POD KĄTEM ROZBUDOWY INSTALACJI C.O., C.W.U. ORAZ CIEPŁA TECHNOLOGICZNEGO DLA INSTALACJI WENTYLACJI MECHANICZNEJ W BUDYNKU W-4 (10-22) BIBLIOTEKI GŁÓWNEJ POLITECHNIKI KRAKOWSKIEJ**	BRANŻA: **INSTALACJE ELEKTRYCZNE**
Treść rysunku:	PLAN SYTUACYJNY WYMIENNIKOWNIA	Nr rys. **E-02**