


SCHEMAT TECHNOLOGICZNY WĘZŁA CIEPLNEGO

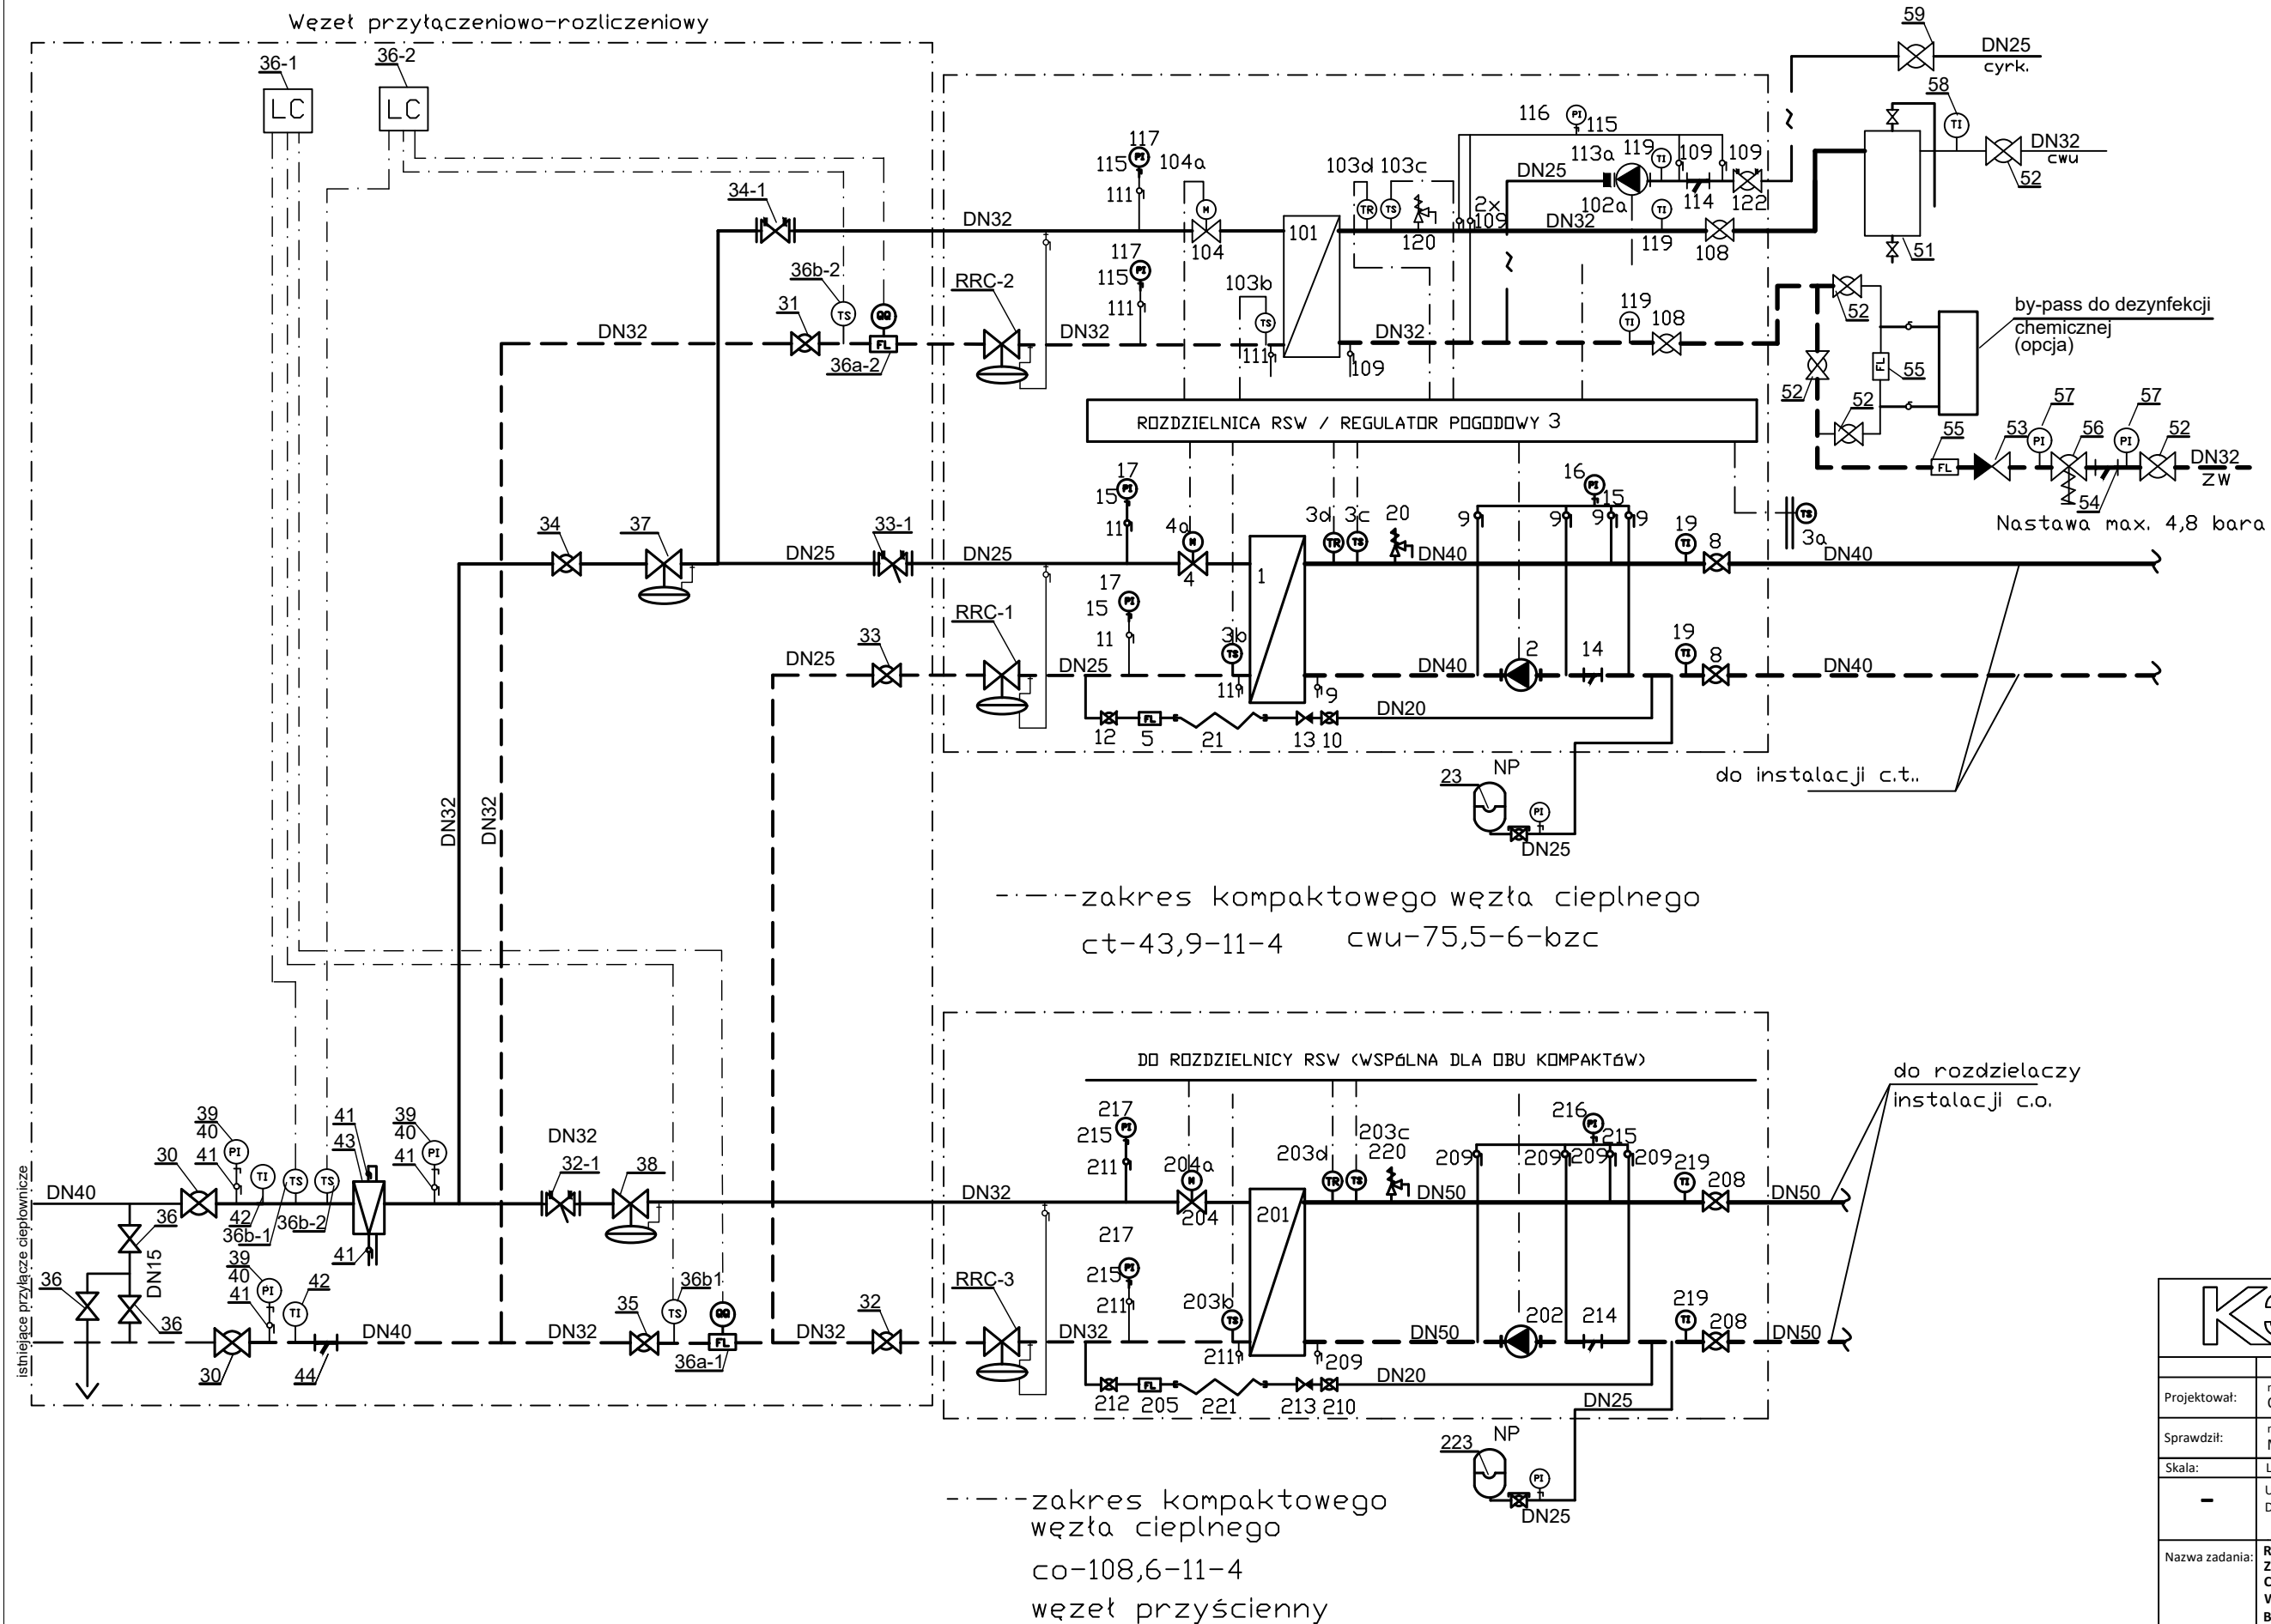

 OLGA KACZMAREK FIRMA PROJEKTOWO INFORMACYJNA „K3” ul. Topazowa 5/39, 30-798 Kraków tel. 606 642 427				
	Imię, Nazwisko	Data	Nr upr.	Podpis
Projektował:	mgr inż. Olga Kaczmarek	11.2018	MAP/0233/POOS/10	
Sprawdził:	mgr inż. Marcin Olek	11.2018	MAP/0236/PWOS/12	
Skala:	Lokalizacja inwestycji:		Inwestor:	
—	UL. Warszawska 24, Kraków Dz. nr 3/12, obr. 118 ŚRÓDMIEŚCIE		Politechnika Krakowska im. Tadeusza Kościuszki ul. Warszawska 24, 31-155 Kraków	
Nazwa zadania:	ROZBUDOWA ISTNIEJĄCEGO WĘZŁA CIEPLNEGO WRAZ Z AUTOMATYKĄ POD KĄTEM ROZBUDOWY INSTALACJI C.O., C.W.U. ORAZ CIEPŁA TECHNOLOGICZNEGO DLA INSTALACJI WENTYLACJI MECHANICZNEJ W BUDYNKU W-4 (10-22) BIBLIOTEKI GŁÓWNEJ POLITECHNIKI KRAKOWSKIEJ			BRANŻA: INSTALACJE SANITARNE
Treść rysunku:	SCHEMAT TECHNOLOGICZNY			Nr rys. ISWC 2